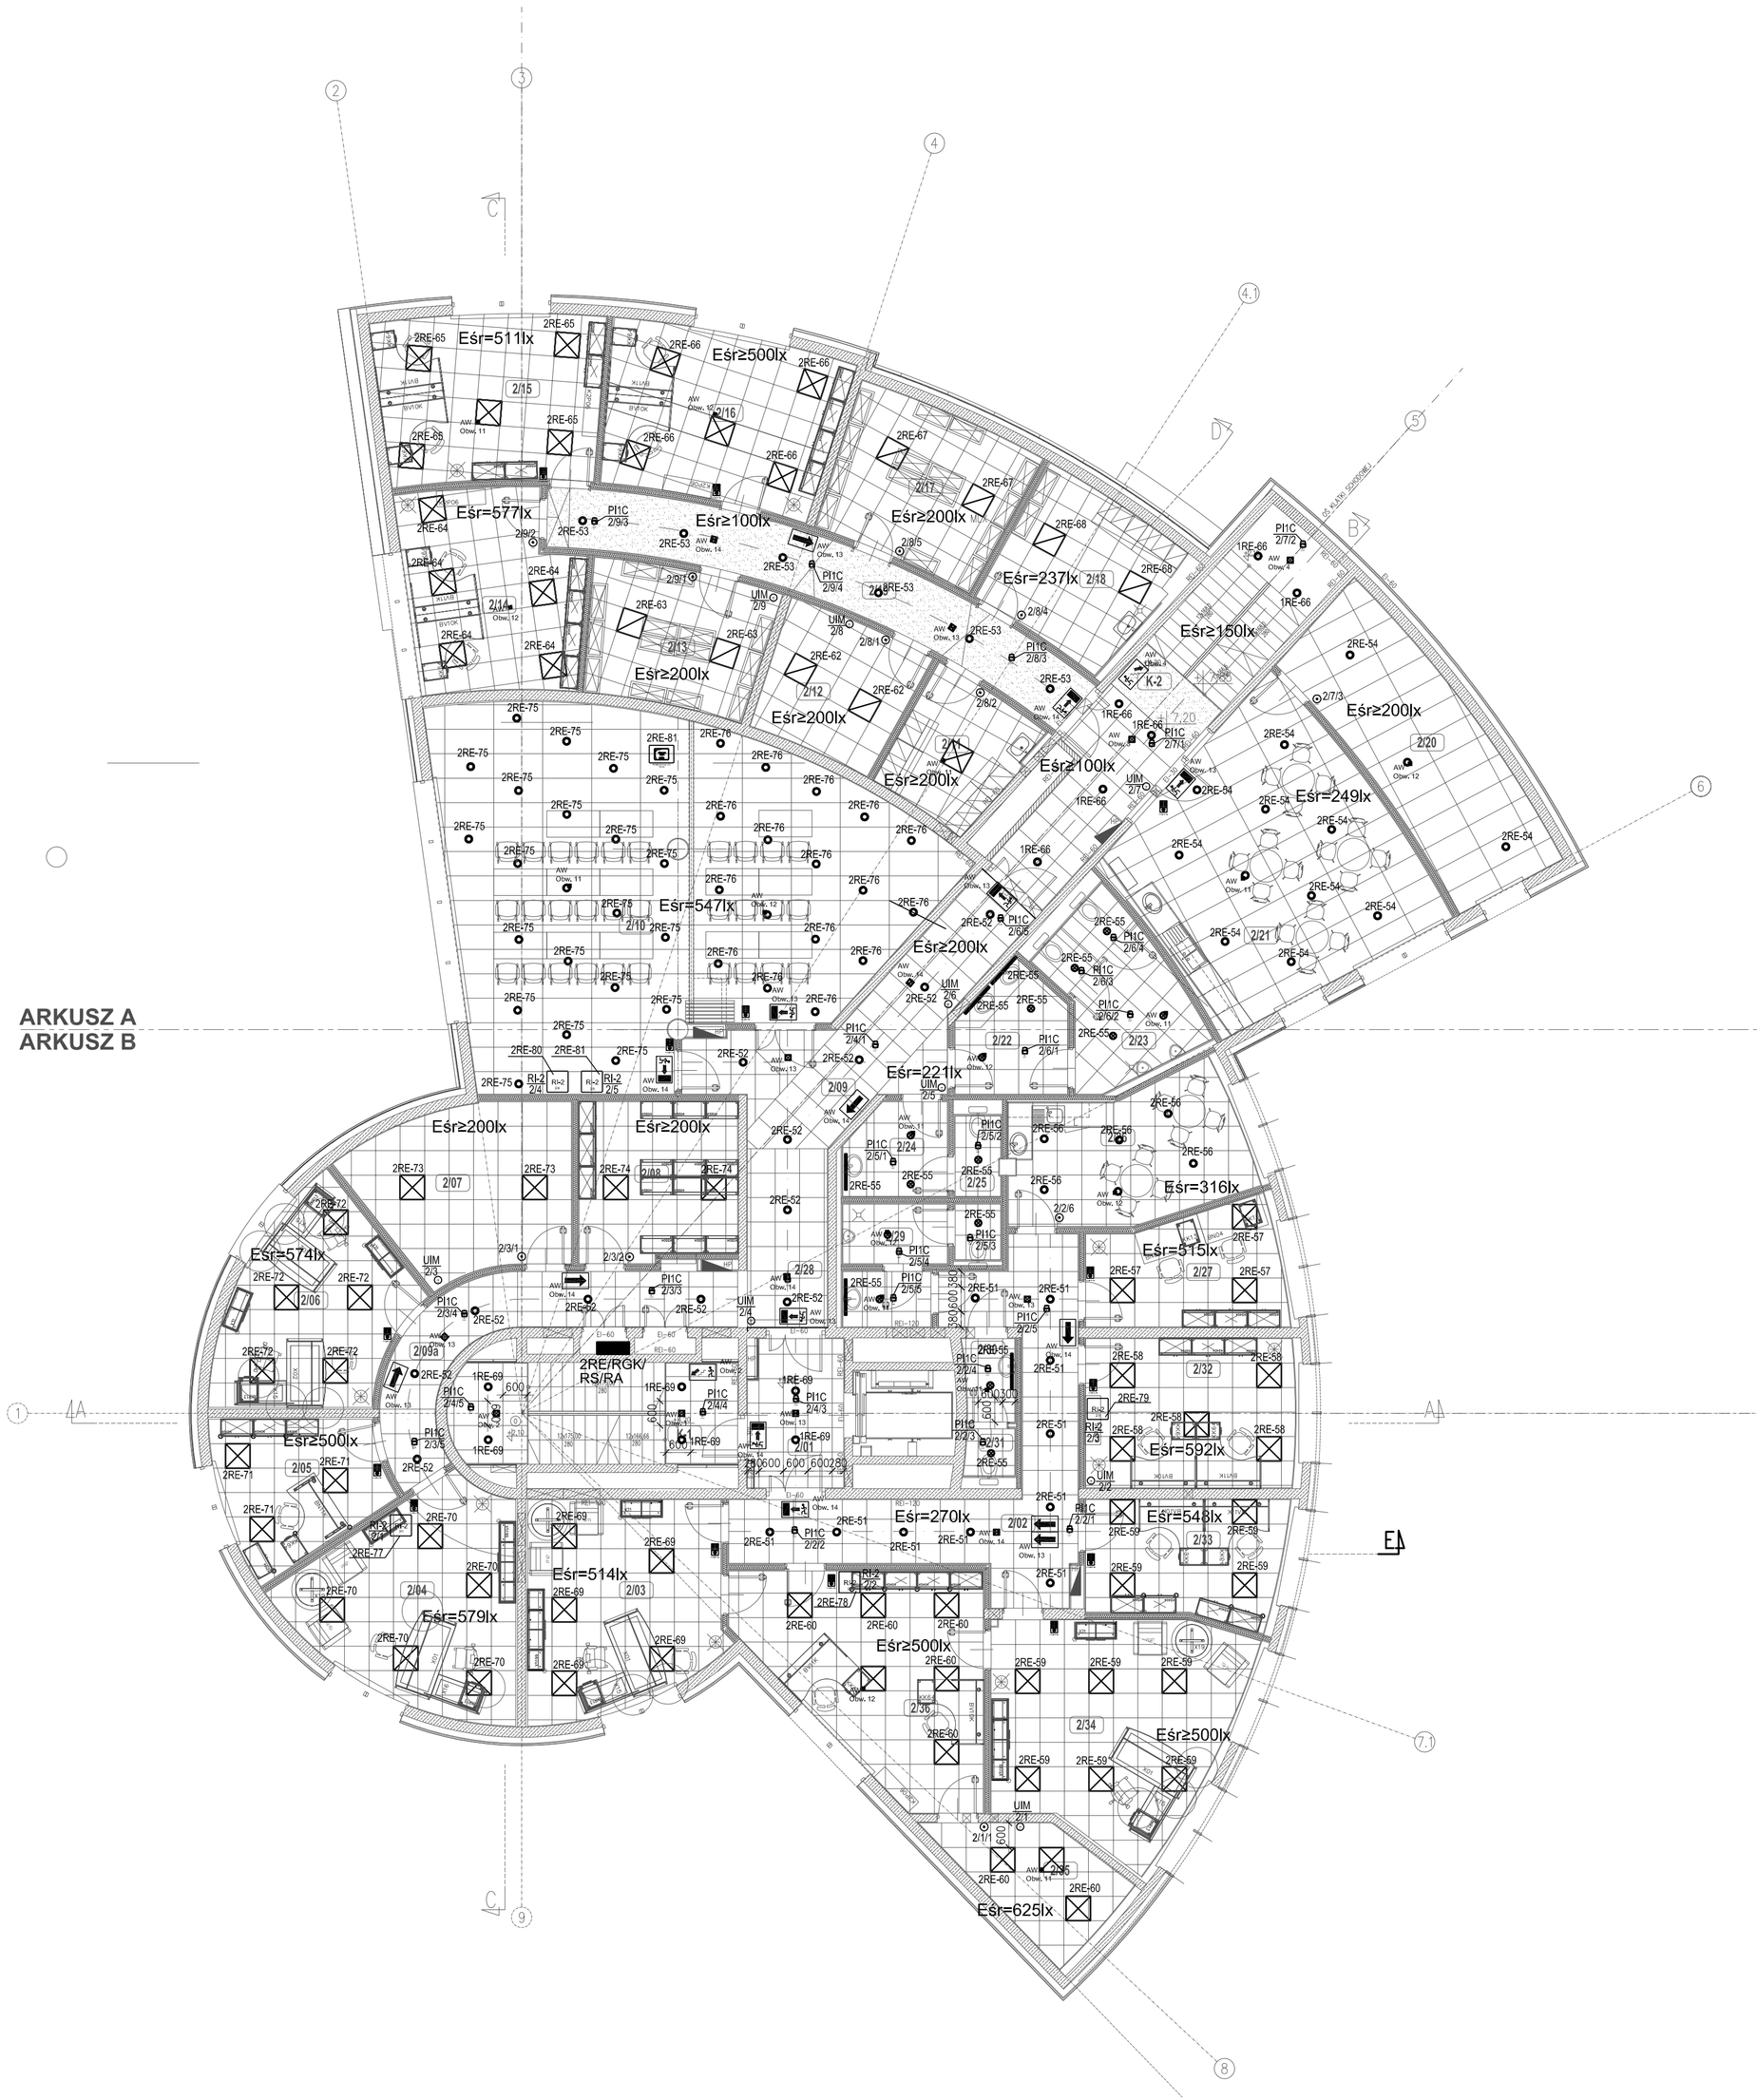


ARKUSZ A
ARKUSZ B

WYKAZ POMIESZCZEŃ

NR.	NAZWA POMIESZCZENIA	POW. m²	POSADZKA	SUFIT (Hp/Hz)	NR.	NAZWA POMIESZCZENIA	POW. m²	POSADZKA	SUFIT (Hp/Hz)
2/01	HOL WINDOWY	8,45	Ps-4	S-4 (3,80 m)	2/26	ANEKS KUCHENNY Z JADALNIĄ	19,05	Ps-4	S-4 (3,80 m)
2/02	KOMUNIKACJA	28,25	Ps-4	S-4 (2,70 m)	2/27	POK. INSTRUKT. OJT/ASESOROW	13,80	Ps-3	S-4 (3,80 m)
2/03	BIURO KIEROWNIKA ABWT PO (TWR)	24,30	Ps-3	S-4 (3,80 m)	2/28	PRZEDSIONEK - WC - MĘSKI	3,10	Ps-4	S-4 (2,80 m)
2/04	POKÓJ KIEROWNIKA ATP	25,40	Ps-3	S-4 (3,80 m)	2/29	WC - MĘSKI	5,50	Ps-4	S-4 (2,80 m)
2/05	SEKRETARIAT	13,20	Ps-3	S-4 (3,80 m)	2/30	PRZEDSIONEK - WC - DAMSKI	2,60	Ps-4	S-4 (2,80 m)
2/06	POKÓJ KIEROWNIKA ATPT I ATPR	20,30	Ps-3	S-4 (3,80 m)	2/31	WC - DAMSKI	1,50	Ps-4	S-4 (2,80 m)
2/07	MAGAZYN ATP	19,75	Ps-4	S-4 (3,80 m)	2/32	POM. BIUROWE	19,85	Ps-3	S-4 (3,80 m)
2/08	MAGAZYN ARTYKUŁÓW BIUROWYCH	15,75	Ps-3	S-4 (3,80 m)	2/33	POK. SUPERVISOROW	14,80	Ps-3	S-4 (3,80 m)
2/09	KOMUNIKACJA	30,80	Ps-4	S-4 (3,80 m)	2/34	BIURO KIEROWNIKA ARR	31,70	Ps-3	S-4 (3,80 m)
2/09a	KOMUNIKACJA	16,10	Ps-4	S-4 (2,70 m)	2/35	POM. CHRONIONE KASA	10,40	Ps-3	S-4 (3,80 m)
2/10	SALA SZKOLENIOWO-KONFERENC.	90,75	Ps-3	S-5 (3,80 m)	2/36	SEKRETARIAT ARR / ABWT PO (TWR)	27,40	Ps-3	S-4 (3,80 m)
2/11	SZATNIA PRAC. UTRZYMANIA BUD.	9,70	Ps-4	S-4 (3,80 m)	K-1	KLATKA SCHODOWA	17,55	Ps-4	
2/12	POMIESZCZENIE TECHNICZNE	11,70	Ps-4	S-4 (3,80 m)	K-2	KLATKA SCHODOWA	25,40	Ps-4	S-4/S-1 (3,80 m)
2/13	TELETECHNIKA MAGAZYN	14,60	Ps-4	S-4 (3,80 m)	S-1	SZACHT WINDOWY	5,30	-	
2/14	RADIOKOM. POM.WARSZTAT	19,90	Ps-4	S-4 (3,80 m)	S-2	SZACHT	1,45	-	
2/15	ENERGE. I MECH. - POM. DYŻURNE	22,20	Ps-4	S-4 (3,80 m)	S-3	SZACHT	2,10	-	
2/16	TELETECH. POM. DYŻ. WARSZTAT.	23,15	Ps-4	S-4 (3,80 m)	S-4	SZACHT	0,25	-	
2/17	RADIOKOMUNIKACJA MAGAZYN	17,20	Ps-4	S-4 (3,80 m)	S-5	SZACHT	0,25	-	
2/18	POM."BRUDNIK"-SERW.SPRZĄTAJĄCY	14,80	Ps-4	S-4 (3,80 m)	S-6	SZACHT	0,45	-	
2/19	KORYTARZ	21,10	Ps-4	S-1 (2,70 m)	S-7	SZACHT	0,50	-	
2/20	ZAPLECZE JADALNI	23,65	Ps-4	S-5 (3,80 m)	S-8	SZACHT	0,60	-	
2/21	ANEKS KUCH. Z JADL. DLA TECHNIKI	40,80	Ps-4	S-5 (3,80 m)	S-9	SZACHT	0,35	-	
2/22	PRZEDSIONEK - WC - MĘSKI	7,60	Ps-4	S-4 (2,80 m)	S-10	SZACHT	1,45	-	
2/23	WC - MĘSKI	12,10	Ps-4	S-4 (2,80 m)	S-12	SZACHT	1,90	-	
2/24	PRZEDSIONEK - WC - DAMSKI	5,60	Ps-4	S-4 (2,80 m)		POW. NETTO (m²)	746,65		
2/25	WC - DAMSKI	2,30	Ps-4	S-4 (2,80 m)					

LEGENDA

- Oprawa hermetyczna IP65 2x36W EVG-Tufflite 2x36W EVG PC
- Downlight LED 25W DIM DALI - RXD25 DALI
- Downlight LED 25W DALI IP54 - RXD25 DALI IP54
- Oprawa rastrowa 4x14W PAR DIM DALI o wysokiej sprawności - LECHENTI
- Oprawa rastrowa 3x14W PAR DIM DALI o wysokiej sprawności - LECHENTI
- Oprawa LED 4x17W regulowana DIM DALI- RXA
- Oprawa LED 2x17W regulowana DIM DALI- RXA
- Oprawa świetlówkowa LSN 1x14W opal T5 14W IP20
- Downlight nastropowy LED 25W DALI IP54 - RXD25 N DALI IP54
- Oprawa rastrowa nastropowa 3x14W PAR DIM DALI o wysokiej sprawności - LECHENTI N
- Oprawa LED typu DXL-68121 CW 525
- Oprawa LED typu DXL-2091 WN NO
- Oprawa LED typu DXL-20241 WN NO
- Oprawa LED typu DXL-20361 WN NO
- Oprawa ośw. awaryjnego Atlantic Outdoor LEDCG-S IP65
- Oprawa ośw. awaryjnego GuidelLED 2x2W asym.
- Oprawa ośw. awaryjnego GuidelLED 2x2W sym.
- Oprawa ośw. awaryjnego GuidelLED 2x2W z piktogramem
- AW Obw. 15 — Oprawa zasilana z rozdzielni centralnej baterii; obwód nr 15
- Łącznik jednobiegunowy p/t IP20
- Łącznik jednobiegunowy p/t IP44
- Łącznik schodowy p/t IP44
- Łącznik impulsowy IP20

Rew.	Data	Opis zmian	Podpis Proj.	Podpis Spr.

PROCHEM Spółka Akcyjna
Rok założenia firmy 1947
ul. Powązkowska 44c 01-797 Warszawa

Inwestycja: Budowa TWR Poznań wraz z infrastrukturą techniczno - administracyjną
Adres: Port Lotniczy - Poznań Ławica
Obiekt: Wieża Kontroli Ruchu Lotniczego
Przedmiot: Rzut I piętra - poz. +4,20 Plan instalacji oświetlenia

Opracował		nd.		Specjalność: Elektryczna	
Projektant	inż. R. Knych	Wa-846/94		Nr projektu: 110013	Faza: PW, Zespół: Z-5
Gł. projektant	inż. R. Knych	Wa-846/94		Nr rysunku: 1-E-115	Rewizja: 0
Sprawdzający	inż. J. Marszałek	SI-510/83			
Funkcja	Tytuł, imię i nazwisko	Nr uprawnień	Podpis	Data: 04.2012	Skala: 1:100

Nazwa: G:\#2011\110013\E\PW\TETOTRE\WO_wieza_TWR\TE115_0.dwg 4.26.12 12:16

Prawa autorskie do tego rysunku przysługują PROCHEM S.A. Rysunek nie może być wykorzystywany do reprodukowania i rozpowszechniania bez zgody autora.