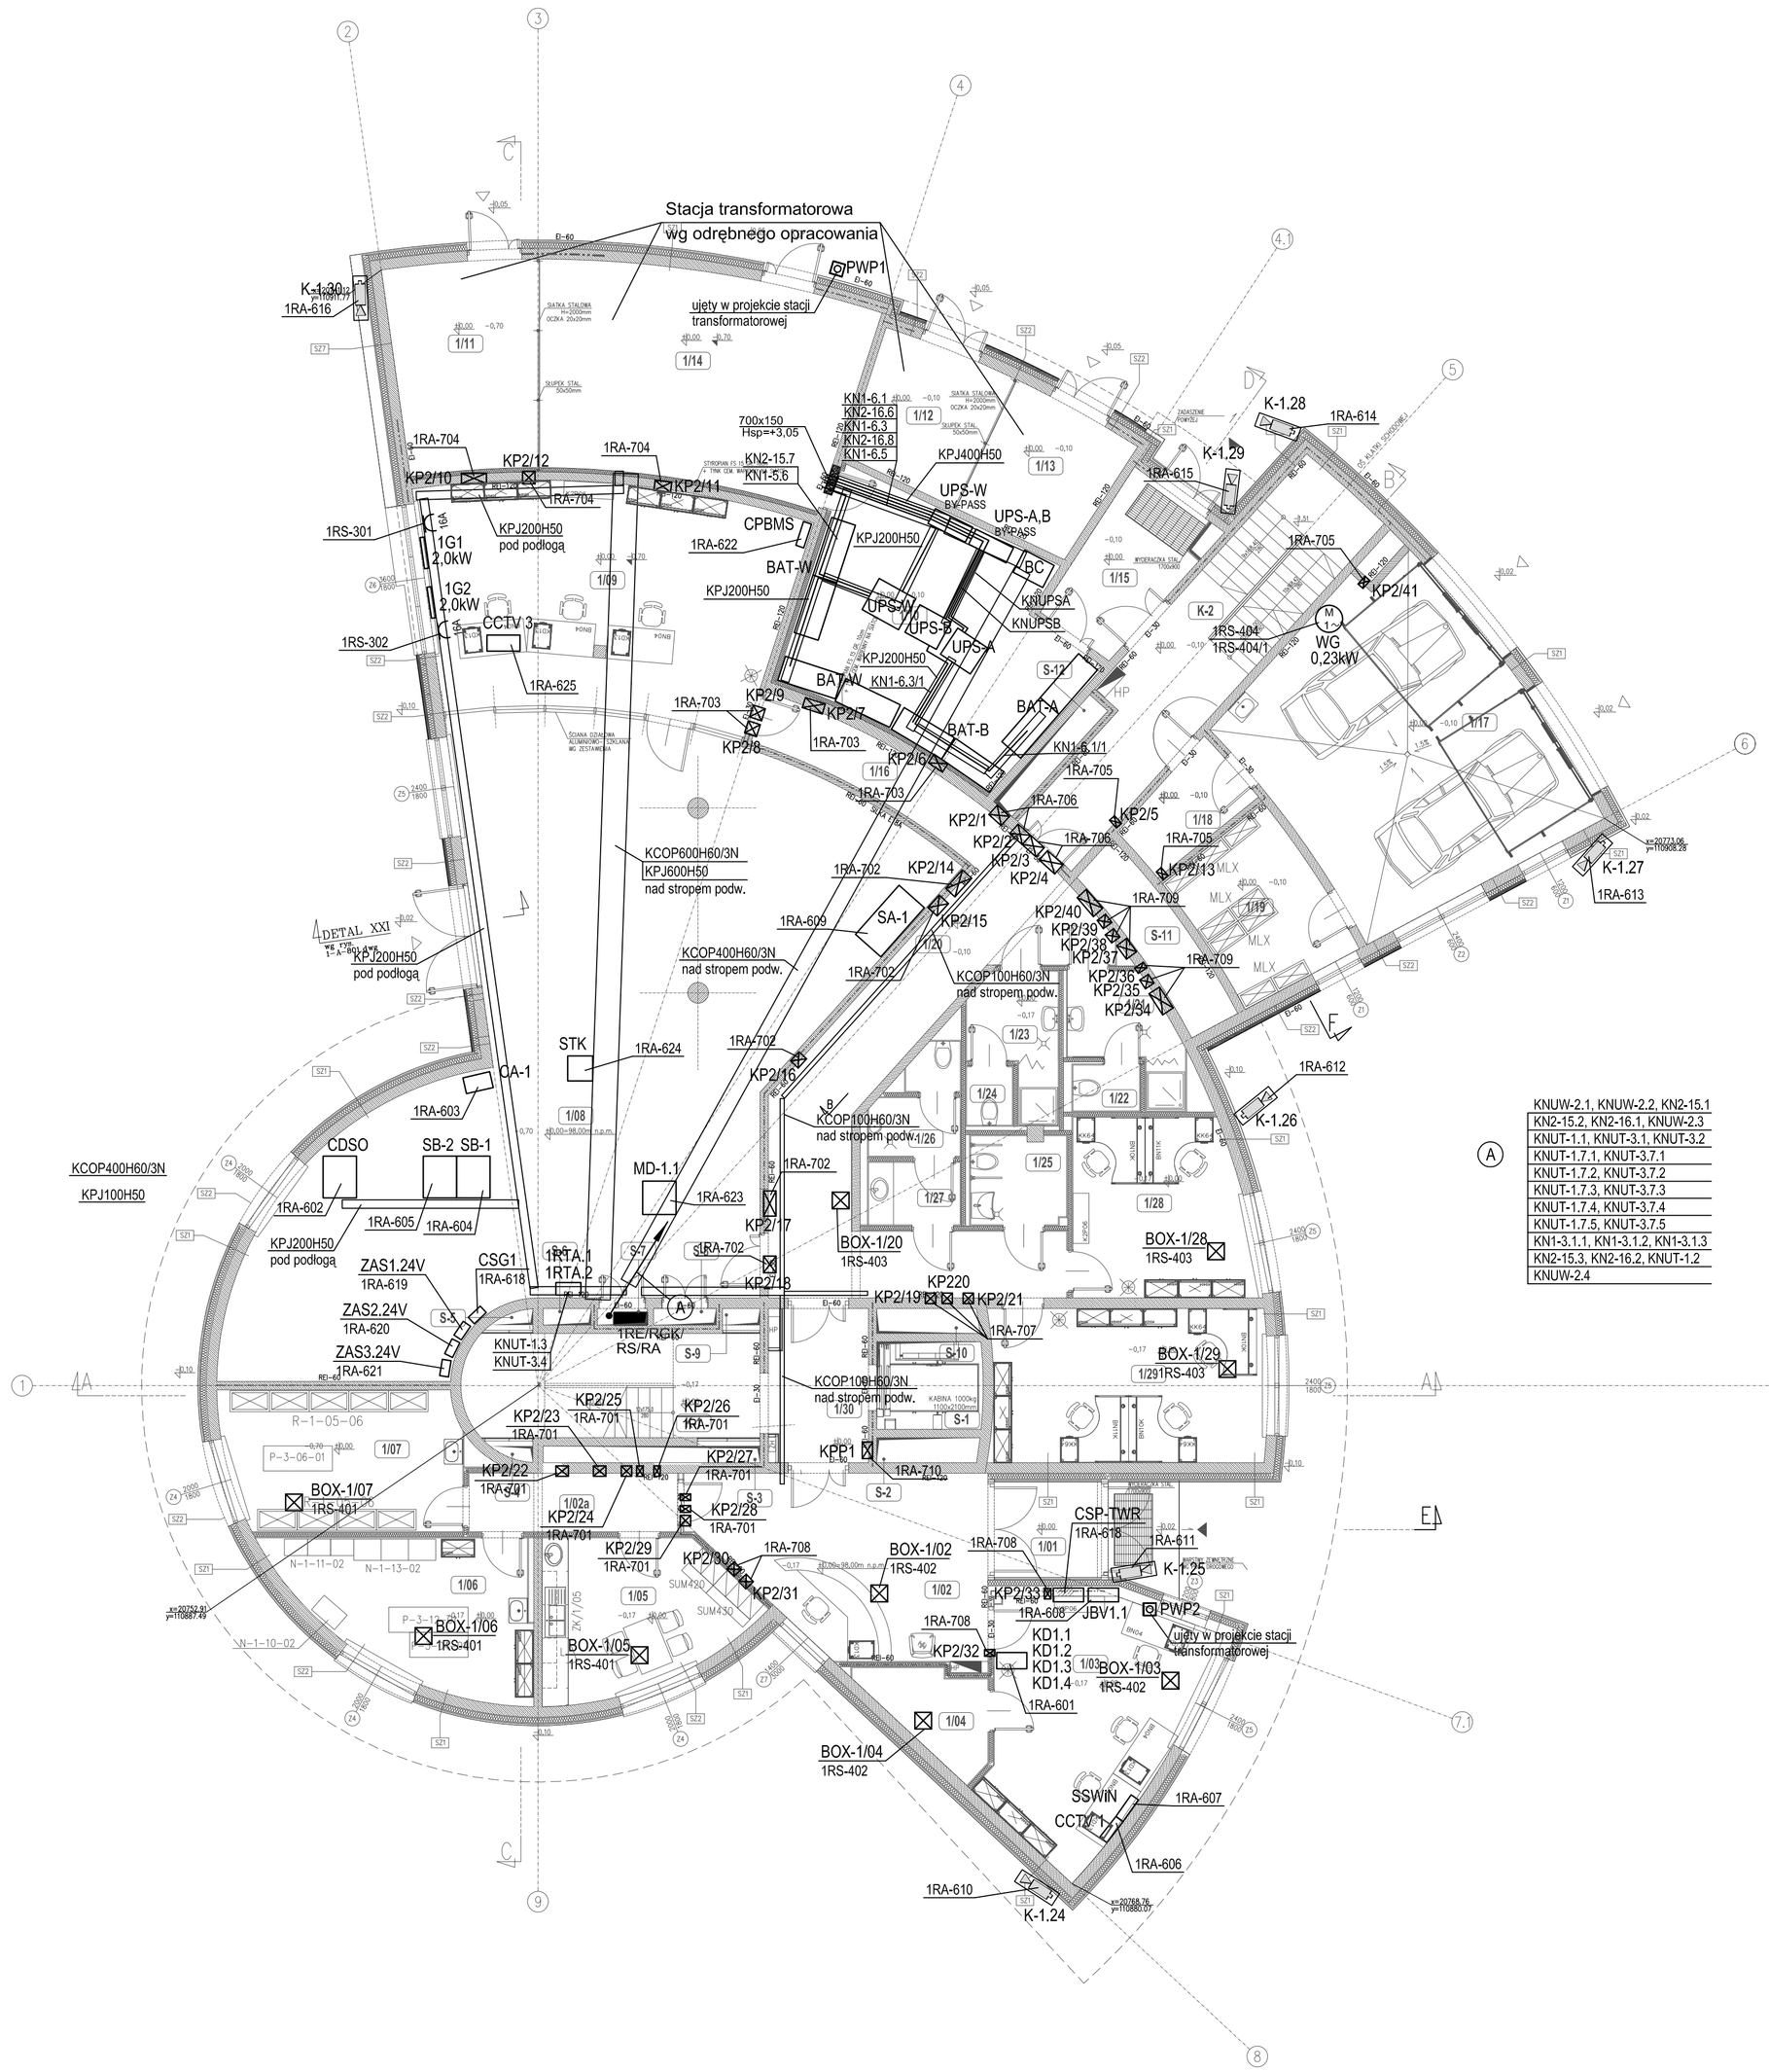


KNUW-2.1, KNUW-2.2, KN2-15.1
KN2-15.2, KN2-16.1, KNUW-2.3
KNUT-1.1, KNUT-3.1, KNUT-3.2
KNUT-1.7.1, KNUT-3.7.1
KNUT-1.7.2, KNUT-3.7.2
KNUT-1.7.3, KNUT-3.7.3
KNUT-1.7.4, KNUT-3.7.4
KNUT-1.7.5, KNUT-3.7.5
KN1-3.1.1, KN1-3.1.2, KN1-3.1.3
KN2-15.3, KN2-16.2, KNUT-1.2
KNUW-2.4

WYKAZ POMIESZCZEŃ

NR.	NAZWA POMIESZCZENIA	POW. m²	POSADZKA	SUFIT (Hp.p.p.)
1/01	PRZEDSIONEK	5,90	Ps-7	S-7 (3,0 m)
1/02	HOL WEJŚCIOWY	27,15	Ps-7	S-2 (3,3 m)
1/02a	KOMUNIKACJA	7,00	Ps-4	S-4 (3,5 m)
1/03	POM. OCHRONY I MONITORINGU	26,20	Ps-4	S-4 (3,0 m)
1/04	MAG. BRONI	5,20	Ps-4	S-4 (2,8 m)
1/05	ZAPLECZE SOC. DLA PRAC. OCHRONY	16,40	Ps-4	S-4 (3,0 m)
1/06	ENER. I MECH. WARSZTAT TECH.	19,15	Ps-4	S-4 (3,0 m)
1/07	ENER. I MECH. MAGAZYN	18,90	Ps-4	S-4 (3,0 m)
1/08	GŁÓWNA SALA TECHNICZNA	149,75	Ps-6	S-4 (3,0 m)
1/09	RADIOKOM. POM. DYŻURNYCH	46,00	Ps-6	S-4 (3,0 m)
1/10	UPS	33,80	Ps-4	–
1/11	ROZDZIELNIA SN	16,60	Ps-5	–
1/12	TRAFO	10,45	Ps-2	–
1/13	TRAFO	10,50	Ps-2	–
1/14	ROZDZIELNIA NN	37,50	Ps-5	–
1/15	PRZEDSIONEK	9,45	Ps-4	S-7 (2,8 m)
1/16	KOMUNIKACJA	8,05	Ps-4	S-1 (2,8 m)
1/17	GARAŻ	47,80	Ps-1	–
1/18	PRZEDSIONEK	5,30	Ps-4	S-4 (3,0 m)
1/19	POM. MAGAZYNOWE	12,10	Ps-4	–
1/20	KOMUNIKACJA	35,65	Ps-4	S-4 (3,0 m)
1/21	UMYWALNIA MĘSKA	6,20	Ps-4	S-4 (2,8 m)
1/22	KABINA WC	1,75	Ps-4	S-4 (2,8 m)
1/23	UMYWALNIA DAMSKA	5,95	Ps-4	S-4 (2,8 m)

NR.	NAZWA POMIESZCZENIA	POW. m²	POSADZKA	SUFIT (Hp.p.p.)
1/24	KABINA WC	1,55	Ps-4	S-4 (2,8 m)
1/25	TOALETA DLA NIEPEŁNOSPRAWNYCH	4,80	Ps-4	S-4 (2,8 m)
1/26	WC – MĘSKI	4,45	Ps-4	S-4 (2,8 m)
1/27	PRZEDSIONEK – WC – MĘSKI	3,30	Ps-4	S-4 (2,8 m)
1/28	POM. BIUROWE	17,70	Ps-3	S-4 (3,0 m)
1/29	POM. BIUROWE	24,40	Ps-3	S-4 (3,0 m)
1/30	HOL WINDOWY	8,45	Ps-7	S-4 (3,0 m)
K-1	KLATKA SCHODOWA	17,55	Ps-4	-
K-2	KLATKA SCHODOWA	25,30	Ps-4	S-4/S-1 (3,0 m)
S-1	SZACHT WINDOWY	5,30	–	-
S-2	SZACHT	1,45	–	-
S-3	SZACHT	2,10	–	-
S-4	SZACHT	0,25	–	-
S-5	SZACHT	0,25	–	-
S-6	SZACHT	0,45	–	-
S-7	SZACHT	0,50	–	-
S-8	SZACHT	0,60	–	-
S-9	SZACHT	0,35	–	-
S-10	SZACHT	1,45	–	-
S-11	SZACHT	6,20	–	-
S-12	SZACHT	1,95	-	-
	POW. NETTO (m²)	684.10		

Rew.	Data	Opis zmian	Podpis Proj.	Podpis Spr.

PROCHEM Spółka Akcyjna
Rok założenia firmy 1947
ul. Powązkowska 44c 01-797 Warszawa

Inwestycja: Budowa TWR Poznań wraz z infrastrukturą techniczno – administracyjną
Adres: Port Lotniczy – Poznań Ławica
Obiekt: Wieża Kontroli Ruchu Lotniczego
Przedmiot: Rzut parteru
Plan instalacji siły

Opracował	inż. S. Woźniak	MAZ/0038/PWOE/03		Specjalność	Elektryczna
Projektant	inż. S. Woźniak	MAZ/0038/PWOE/03		Nr projektu 110013	Faza PW, Zespół Z-5
Gł. projektant	inż. R. Knych	Wa-846/94		Nr rysunku 1-E-133	Rewizja 0
Sprawdzający	inż. J. Marszałek	St-510/83		Data 04.2012	Skala 1:100
Funkcja	Tytuł, imię i nazwisko	Nr uprawnień	Podpis		

Prawa autorskie do tego rysunku przysługują PROCHEM S.A. Bez pisemnej zgody nie może być powielany ani rozpowszechniany.

G:\#2011\110013\E\EXPORT\20120628\1E10TREWA_wieza_TWR_1E133_0.dwg 6.28.12 9:15

Nazwa: