
WYKAZ POMIESZCZEŃ

NR.	NAZWA POMIESZCZENIA	POW. m²	POSADZKA	SUFIT (Hp.ozg.)
2/01	HOL WINDOWY	8,45	Ps-4	S-4 (3,80 m)
2/02	KOMUNIKACJA	28,25	Ps-4	S-4 (3,70 m)
2/03	BIURO KIEROWNIKA ABNT PO (TWR)	24,30	Ps-3	S-4 (3,80 m)
2/04	POKÓJ KIEROWNIKA ATP	25,40	Ps-3	S-4 (3,80 m)
2/05	SEKRETARIAT	13,20	Ps-3	S-4 (3,80 m)
2/06	POKÓJ KIEROWNIKA ATPT I ATPK	20,30	Ps-3	S-4 (3,80 m)
2/07	MAGAZYN ATP	19,75	Ps-4	S-4 (3,80 m)
2/08	MAGAZYN ARTYKUŁÓW BIUROWYCH	15,75	Ps-3	S-4 (3,80 m)
2/09	KOMUNIKACJA	30,80	Ps-4	S-4 (3,80 m)
2/09a	KOMUNIKACJA	16,10	Ps-4	S-4 (3,70 m)
2/10	SALA SZKOLENIOWO-KONFERENC.	90,75	Ps-3	S-5 (3,80 m)
2/11	SZATNIA PRAC. UTRZYMANIA BUD.	9,70	Ps-4	S-4 (3,80 m)
2/12	POMIESZCZENIE TECHNICZNE	11,70	Ps-4	S-4 (3,80 m)
2/13	TELETECHNIKA MAGAZYN	14,60	Ps-4	S-4 (3,80 m)
2/14	RADIOKOM, POM.WARSZTAT	19,90	Ps-4	S-4 (3,80 m)
2/15	ENERGE, I MECH. – POM. DYŻURNE	22,20	Ps-4	S-4 (3,80 m)
2/16	TELETECH. POM. DYŻ. WARSZTAT.	23,15	Ps-4	S-4 (3,80 m)
2/17	RADIOKOMUNIKACJA MAGAZYN	17,20	Ps-4	S-4 (3,80 m)
2/18	POM."BRUDNIK"-SERW.SPRZĄTAJĄCY	14,80	Ps-4	S-4 (3,80 m)
2/19	KORYTARZ	21,10	Ps-4	S-1 (3,70 m)
2/20	ZAPLECZE JADALNI	23,65	Ps-4	S-5 (3,80 m)
2/21	ANEKS KUCH. Z JADL. DLA TECHNIKI	40,80	Ps-4	S-5 (3,80 m)
2/22	PRZEDSIONEK – WC – MĘSKI	7,60	Ps-4	S-4 (3,80 m)
2/23	WC – MĘSKI	12,10	Ps-4	S-4 (3,80 m)
2/24	PRZEDSIONEK – WC – DAMSKI	5,60	Ps-4	S-4 (3,80 m)
2/25	WC – DAMSKI	2,30	Ps-4	S-4 (3,80 m)

NR.	NAZWA POMIESZCZENIA	POW. m²	POSADZKA	SUFIT (Hp.ozg.)
2/26	ANEKS KUCHENNY Z JADALNIĄ	19,05	Ps-4	S-4 (3,80 m)
2/27	POK. INSTRUKT. OJT / ASESORÓW	13,80	Ps-3	S-4 (3,80 m)
2/28	PRZEDSIONEK – WC – MĘSKI	3,10	Ps-4	S-4 (3,80 m)
2/29	WC – MĘSKI	5,50	Ps-4	S-4 (3,80 m)
2/30	PRZEDSIONEK – WC – DAMSKI	2,60	Ps-4	S-4 (3,80 m)
2/31	WC – DAMSKI	1,50	Ps-4	S-4 (3,80 m)
2/32	POM. BIUROWE	19,85	Ps-3	S-4 (3,80 m)
2/33	POK. SUPERVISORÓW	14,80	Ps-3	S-4 (3,80 m)
2/34	BIURO KIEROWNIKA ARR	31,70	Ps-3	S-4 (3,80 m)
2/35	POM. CHRONIONE KASA	10,40	Ps-3	S-4 (3,80 m)
2/36	SEKRETARIAT ARR / ABNT PO (TWR)	27,40	Ps-3	S-4 (3,80 m)
K-1	KLATKA SCHODOWA	17,55	Ps-4	-
K-2	KLATKA SCHODOWA	25,40	Ps-4	S-4/S-1 (3,80 m)
S-1	SZACHT WINDOWY	5,30	-	
S-2	SZACHT	1,45	-	
S-3	SZACHT	2,10	-	
S-4	SZACHT	0,25	-	
S-5	SZACHT	0,25	-	
S-6	SZACHT	0,45	-	
S-7	SZACHT	0,50	-	
S-8	SZACHT	0,60	-	
S-9	SZACHT	0,35	-	
S-10	SZACHT	1,45	-	
S-12	SZACHT	1,90	-	
POW. NETTO (m²)		746,65		

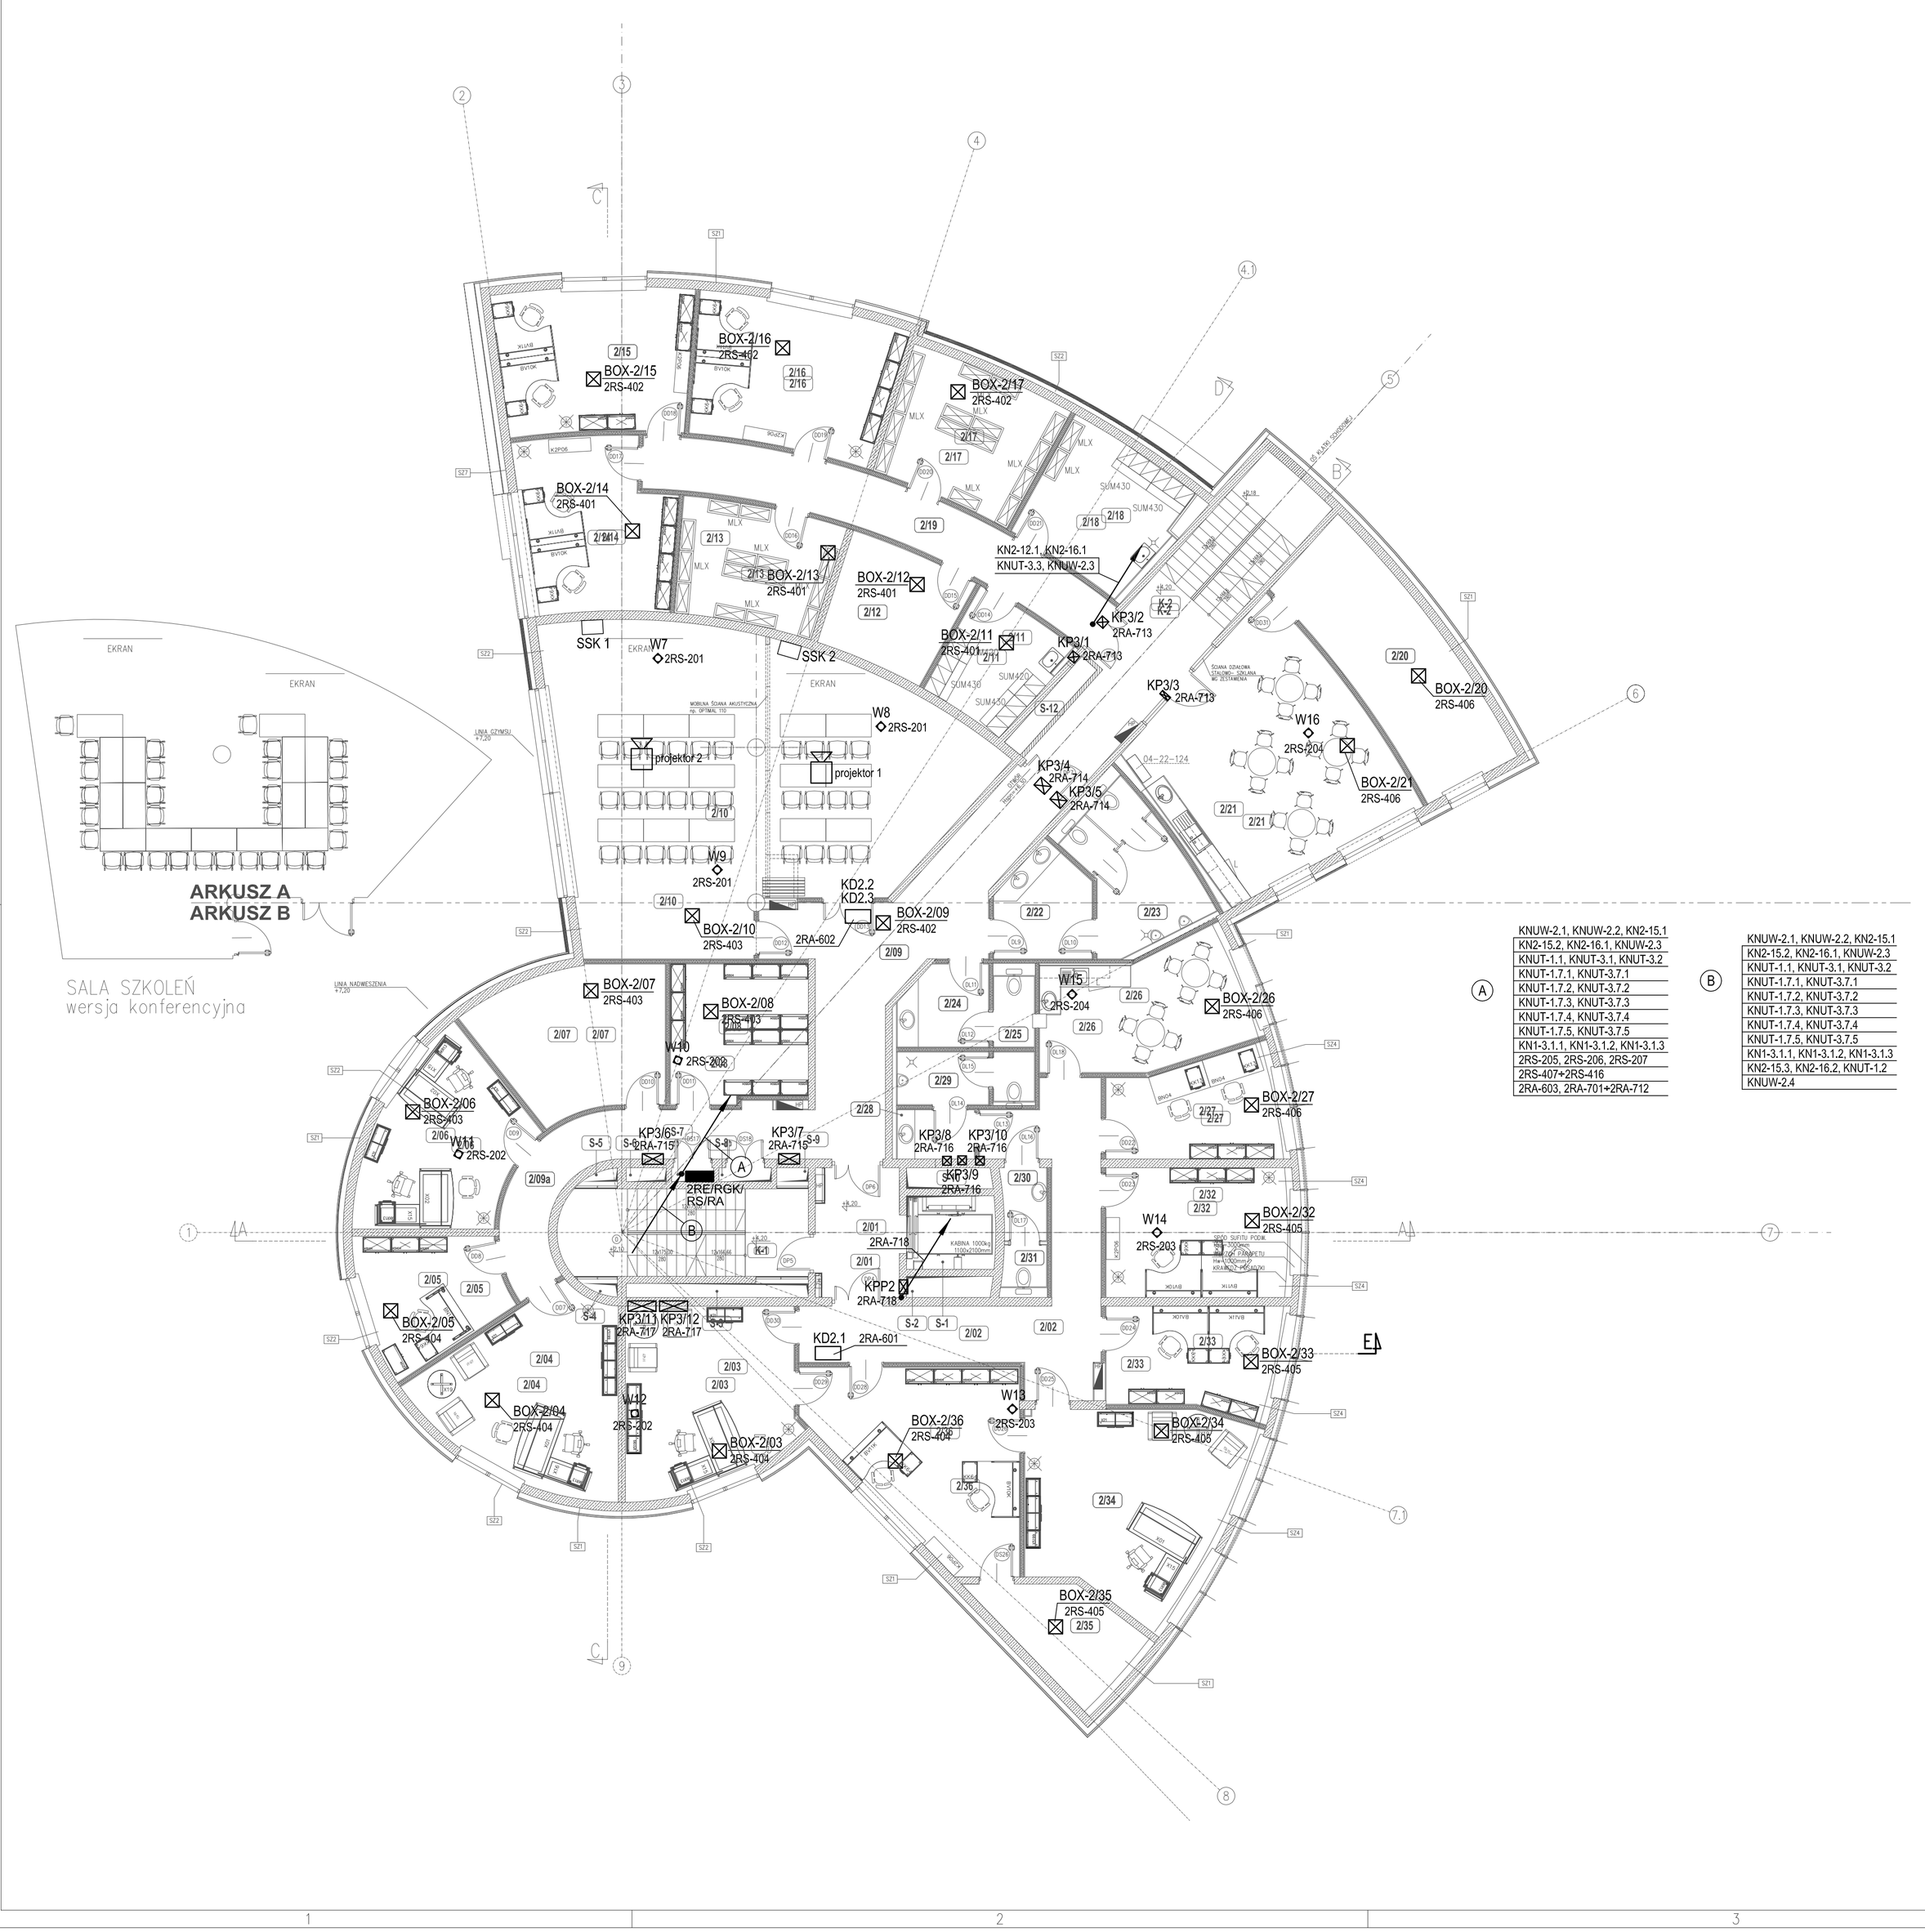

A	B
KNUW-2.1, KNUW-2.2, KN2-15.1	KNUW-2.1, KNUW-2.2, KN2-15.1
KN2-15.2, KN2-16.1, KNUW-2.3	KN2-15.2, KN2-16.1, KNUW-2.3
KNUT-1.1, KNUT-3.1, KNUT-3.2	KNUT-1.1, KNUT-3.1, KNUT-3.2
KNUT-1.7.1, KNUT-3.7.1	KNUT-1.7.1, KNUT-3.7.1
KNUT-1.7.2, KNUT-3.7.2	KNUT-1.7.2, KNUT-3.7.2
KNUT-1.7.3, KNUT-3.7.3	KNUT-1.7.3, KNUT-3.7.3
KNUT-1.7.4, KNUT-3.7.4	KNUT-1.7.4, KNUT-3.7.4
KNUT-1.7.5, KNUT-3.7.5	KNUT-1.7.5, KNUT-3.7.5
KN1-3.1.1, KN1-3.1.2, KN1-3.1.3	KN1-3.1.1, KN1-3.1.2, KN1-3.1.3
2RS-205, 2RS-206, 2RS-207	KN2-15.3, KN2-16.2, KNUT-1.2
2RS-407+2RS-416	KNUW-2.4
2RA-603, 2RA-701+2RA-712	

Prawa autorskie do tego rysunku przysługują PROCHEM S.A. Bez pisemnej zgody nie wolno kopiować ani rozpowszechniać.

Rew.	Data	Opis zmian	Podpis Proj.	Podpis Spr.

PROCHEM Spółka Akcyjna
Rok założenia firmy 1947
ul. Powązkowska 44c 01-797 Warszawa

Inwestycja: Budowa TWR Poznań
wraz z infrastrukturą techniczno – administracyjną
Adres: Port Lotniczy – Poznań Ławica

Obiekt: Wieża Kontroli Ruchu Lotniczego
Rzut I piętra – poz. +4,20

Przedmiot: Plan instalacji siły

Opracował	inż. S. Woźniak	MAZ/0038/PWOE/03		Specjalność	Elektryczna
Projektant	inż. S. Woźniak	MAZ/0038/PWOE/03		Nr projektu 110013	Faza PW, Zespół Z-5
Gł. projektant	inż. R. Knych	Wa-846/94		Nr rysunku 1-E-134	Rewizja 0
Sprawdzający	inż. J. Marszałek	St-510/83			
Funkcja	Tytuł, imię i nazwisko	Nr uprawnień	Podpis	Data 04.2012	Skala 1:100

Nazwa: G:\#2011\110013\E\PW\1E10TRKWO_wieza_TWR\1E134_0.dwg 4.26.12 12:30