
WYKAZ POMIESZCZEŃ				
NR.	NAZWA POMIESZCZENIA	POW. m²	POSADZKA	SUFIT (Hsp.o.p.)
7/01	SALA OPERACYJNA	108.90	Ps-8	S-3 (3.50 m)
7/02	SCHODY + SPOCZNIK W SALI OPERACYJNEJ	23.10	Ps-9	S-3 (3.50 m)
POW. NETTO (m²)		132.00		

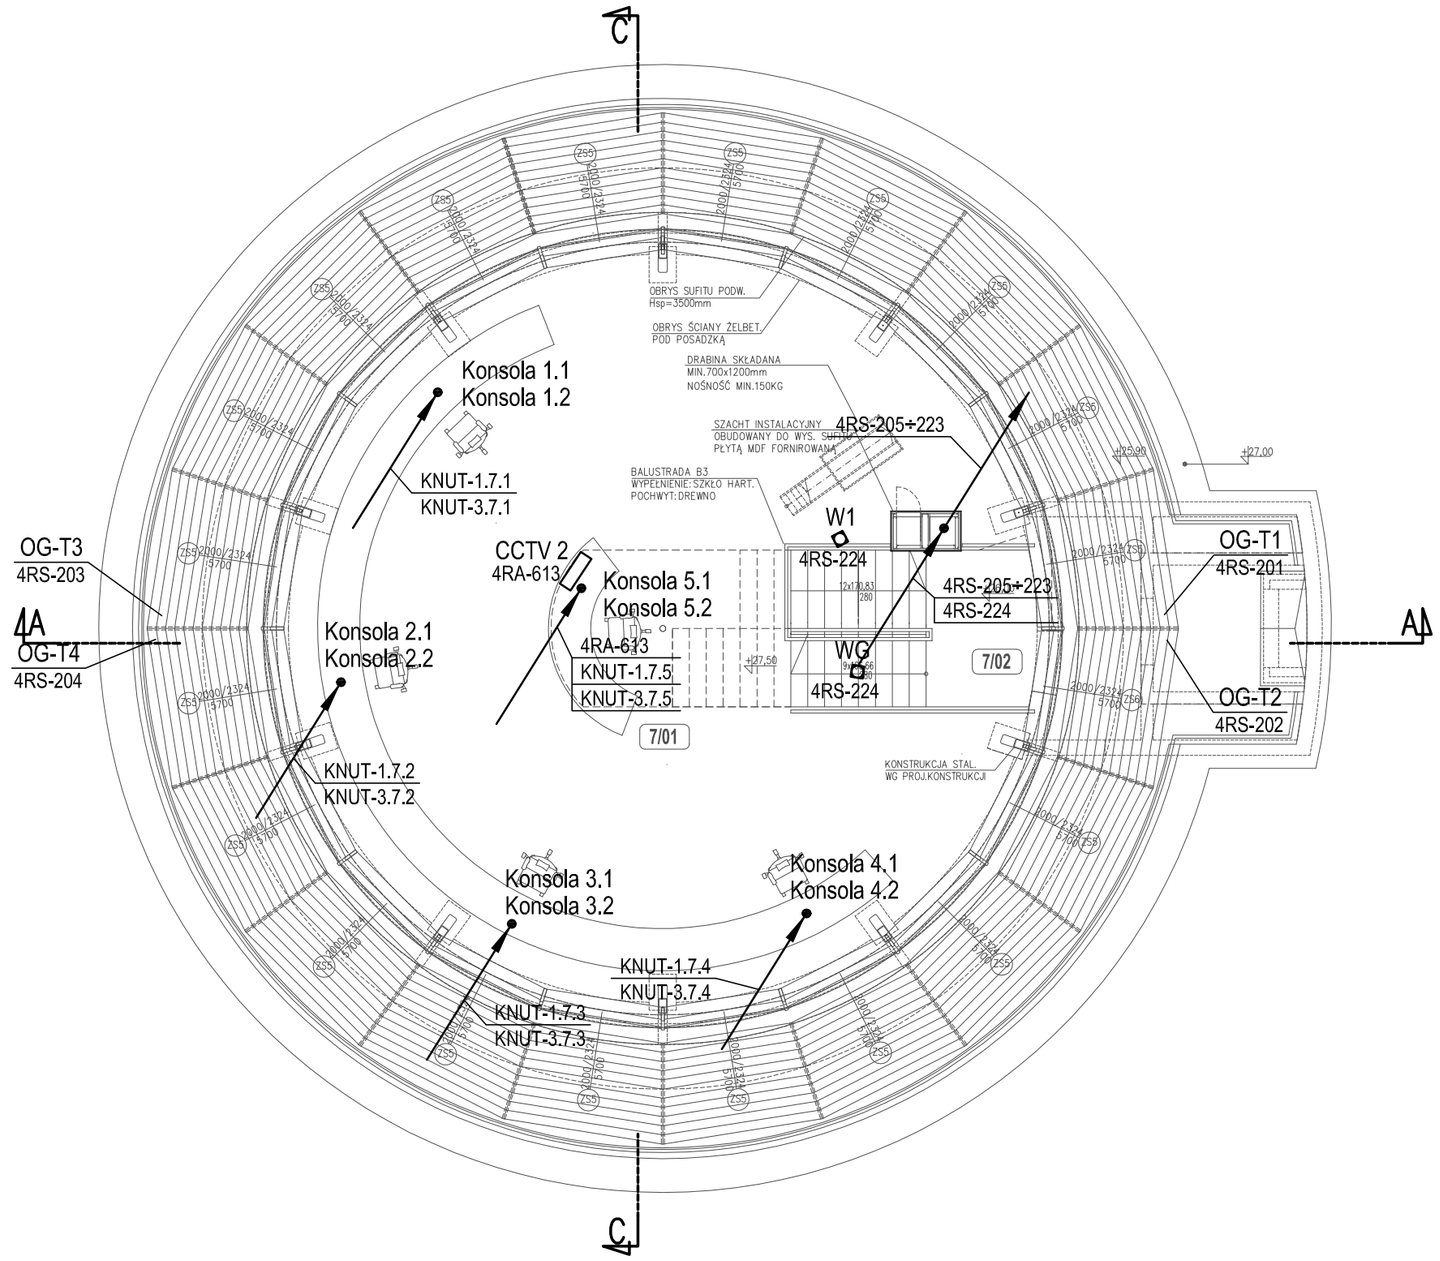

RZUT POZ. OPERACY.INFCO

Prawa autorskie do tego rysunku przysługują PROCHEM S.A. Bez jej zgody rysunek nie może być wykorzystywany lub reprodukowany

Rew.	Data	Opis zmian	Podpis Proj.	Podpis Spr.

PROCHEM Spółka Akcyjna
Rok założenia firmy 1947
ul. Powązkowska 44c 01-797 Warszawa

Inwestycja: Budowa TWR Poznań wraz z infrastrukturą techniczno – administracyjną
Adres: Port Lotniczy – Poznań Ławica
Obiekt: Wieża Kontroli Ruchu Lotniczego
Rzut dachu
Przedmiot: Plan instalacji siły

Opracował	inż. S. Woźniak	MAZ/0038/PWOE/03		Specjalność	Elektryczna
Projektant	inż. S. Woźniak	MAZ/0038/PWOE/03		Nr projektu 110013	Faza PW
					Zespół Z-5
Gł. projektant	inż. R. Knych	Wa-846/94		Nr rysunku 1-E-140	Rewizja 0
Sprawdzający	inż. J. Marszałek	St-510/83			
Funkcja	Tytuł, imię i nazwisko	Nr uprawnień	Podpis	Data 04.2012	Skala 1:100

Nazwa: G:\#2011\110013\E_PW\E10TREWO_wieża_TWR\1E140_0.dwg 4.26.12 12:27