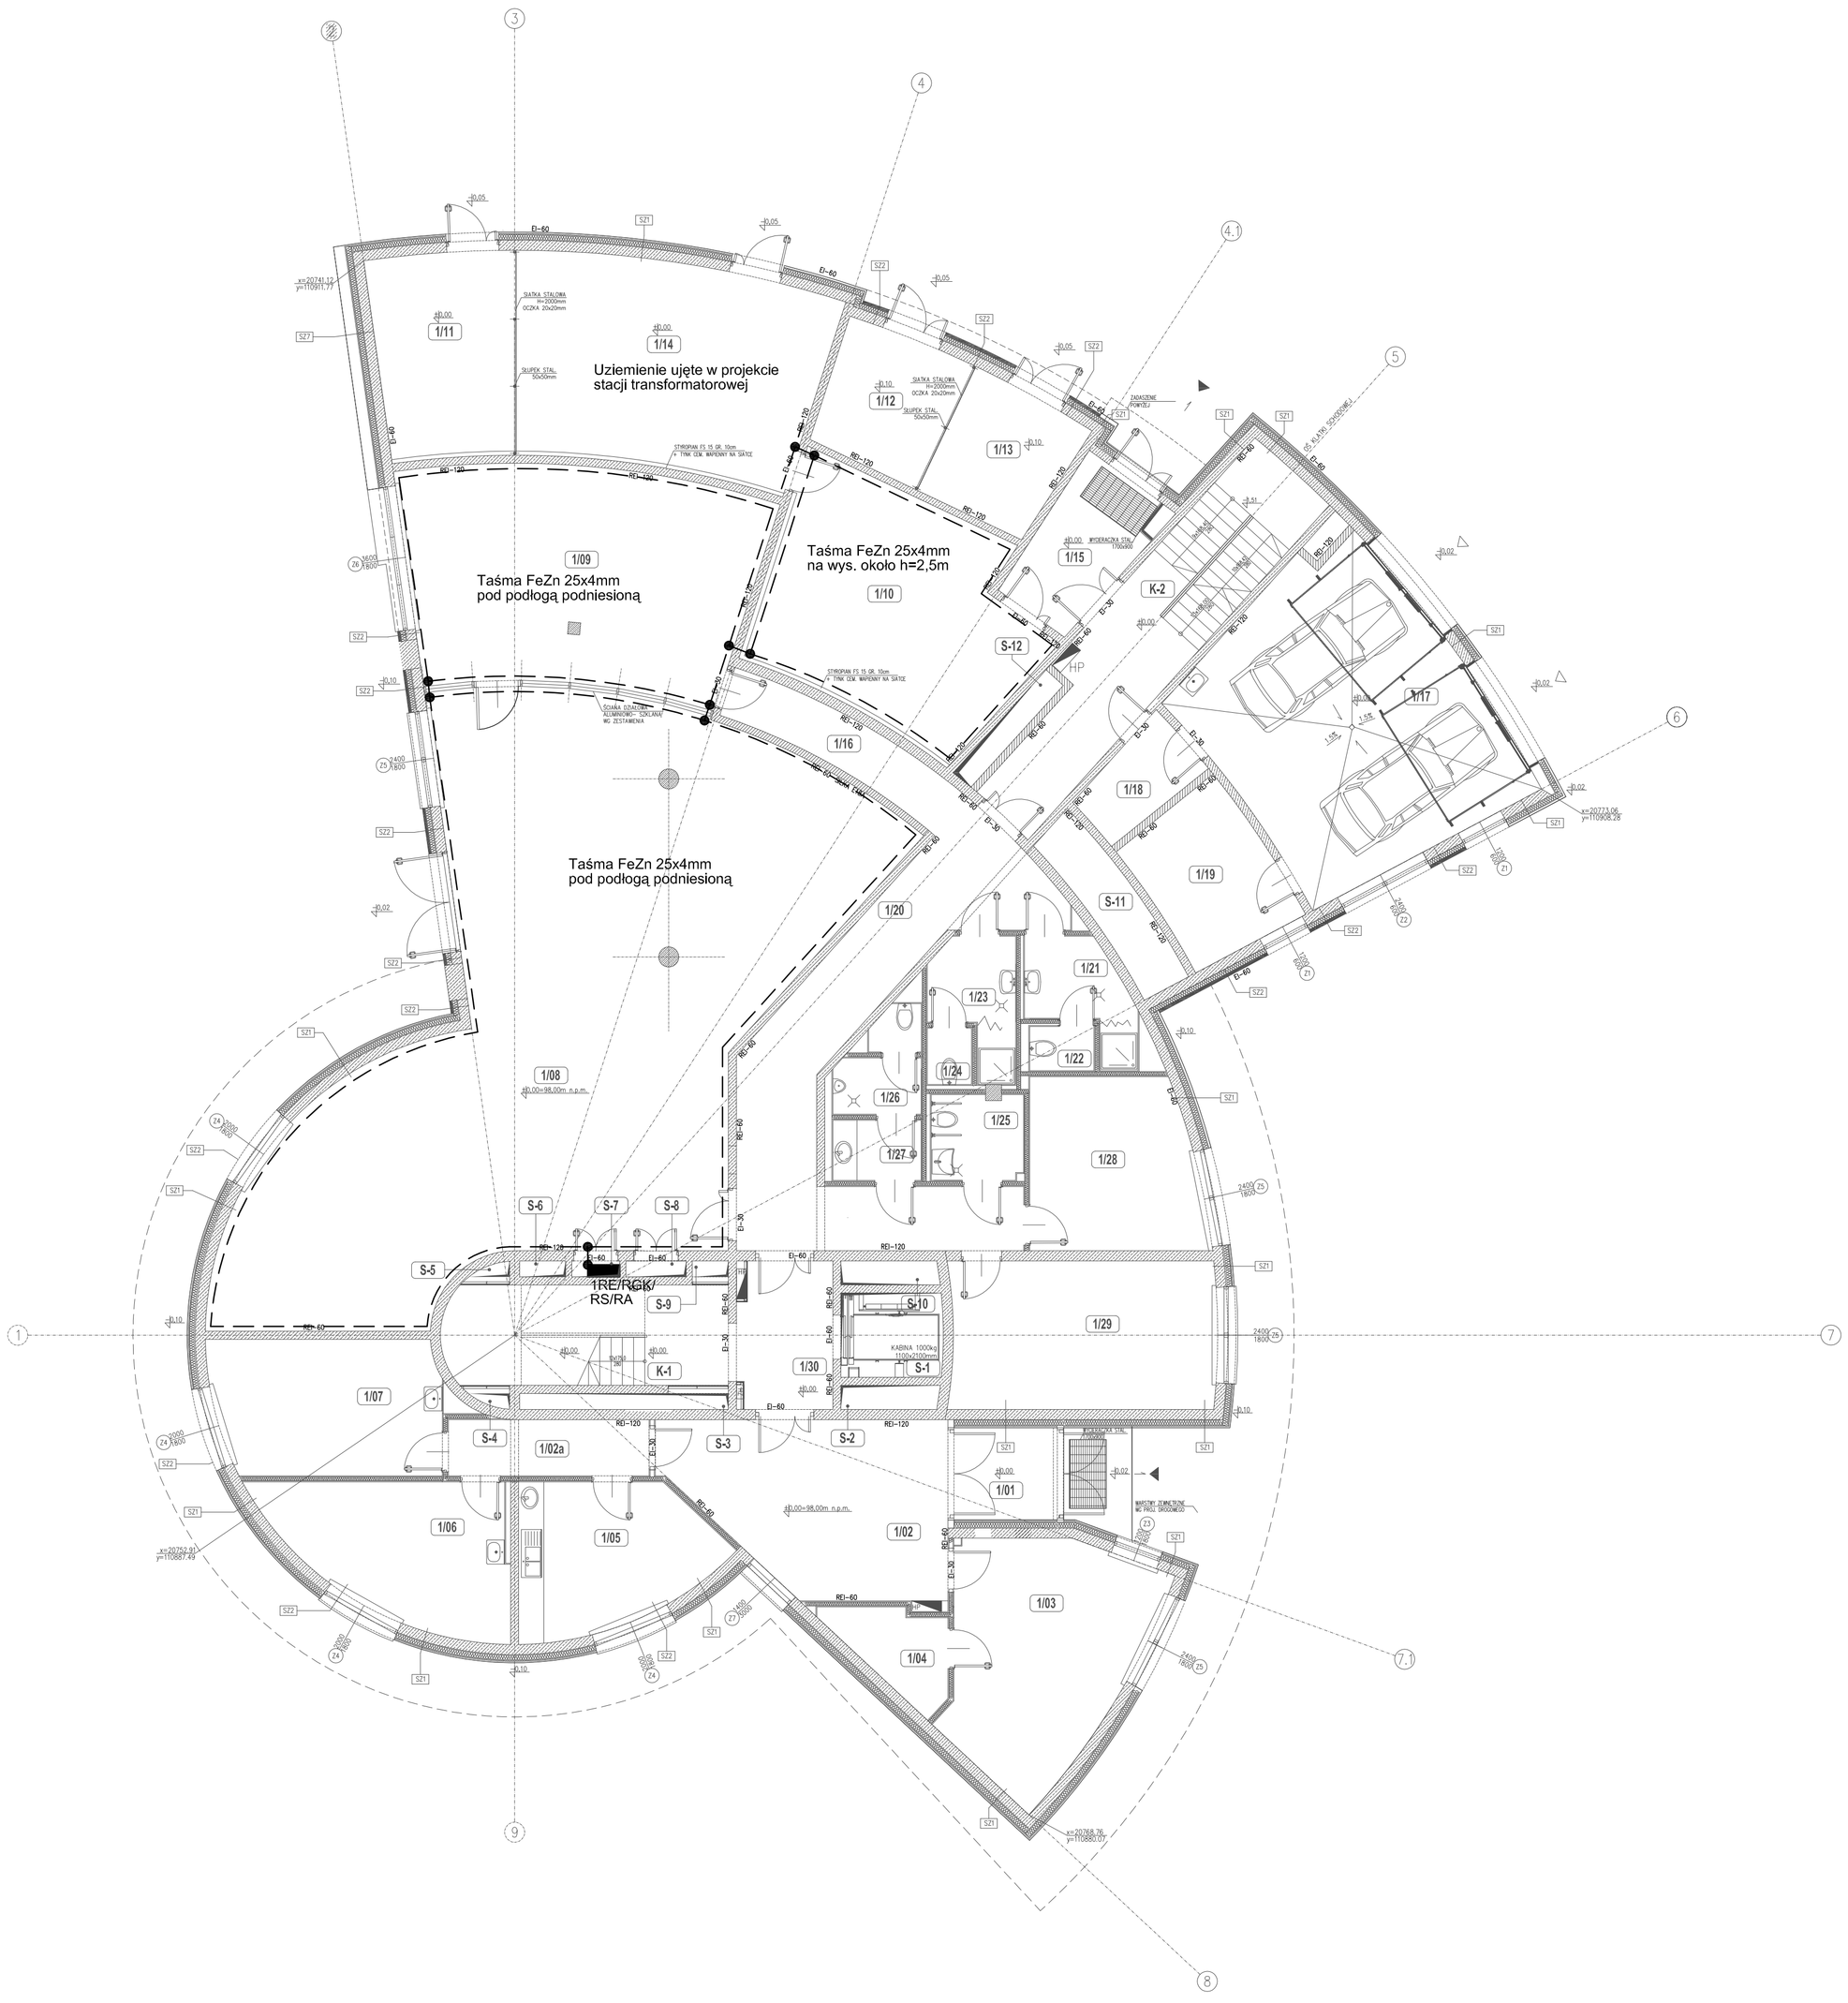


WYKAZ POMIESZCZEŃ

NR.	NAZWA POMIESZCZENIA	POW. m²	POSADZKA	SUFIT (Hśr.p.p.)	NR.	NAZWA POMIESZCZENIA	POW. m²	POSADZKA	SUFIT (Hśr.p.p.)
1/01	PRZEDSIONEK	5.90	Ps-7	S-7 (3.00 m)	1/24	KABINA WC	1.55	Ps-4	S-4 (2.60 m)
1/02	HOL WEJŚCIOWY	27.15	Ps-7	S-2 (3.30 m)	1/25	TOALETA DLA NIEPEŁNOSPRAWNYCH	4.80	Ps-4	S-4 (2.60 m)
1/02a	KOMUNIKACJA	7.00	Ps-4	S-4 (3.30 m)	1/26	WC - MĘSKI	4.45	Ps-4	S-4 (2.60 m)
1/03	POM. OCHRONY I MONITORINGU	26.20	Ps-4	S-4 (3.00 m)	1/27	PRZEDSIONEK - WC - MĘSKI	3.30	Ps-4	S-4 (2.60 m)
1/04	MAG. BRONI	5.20	Ps-4	S-4 (3.60 m)	1/28	POM. BIUROWE	17.70	Ps-3	S-4 (3.00 m)
1/05	ZAPLECZE SOC. DLA PRAC. OCHRONY	16.40	Ps-4	S-4 (3.00 m)	1/29	POM. BIUROWE	24.40	Ps-3	S-4 (3.00 m)
1/06	ENER. I MECH. WARSZTAT TECH.	19.15	Ps-4	S-4 (3.00 m)	1/30	HOL WINDOWY	8.45	Ps-7	S-4 (3.00 m)
1/07	ENER. I MECH. MAGAZYN	18.90	Ps-4	S-4 (3.00 m)	K-1	KLATKA SCHODOWA	17.55	Ps-4	-
1/08	GŁÓWNA SALA TECHNICZNA	149.75	Ps-6	S-4 (3.00 m)	K-2	KLATKA SCHODOWA	25.30	Ps-4	S-4/S-1 (3.00 m)
1/09	RADIOKOM. POM. DYŻURNYCH	46.00	Ps-6	S-4 (3.00 m)	S-1	SZACHT WINDOWY	5.30	-	-
1/10	UPS	33.80	Ps-4	-	S-2	SZACHT	1.45	-	-
1/11	ROZDZIELNIA SN	16.60	Ps-5	-	S-3	SZACHT	2.10	-	-
1/12	TRAFO	10.45	Ps-2	-	S-4	SZACHT	0.25	-	-
1/13	TRAFO	10.50	Ps-2	-	S-5	SZACHT	0.25	-	-
1/14	ROZDZIELNIA NN	37.50	Ps-5	-	S-6	SZACHT	0.45	-	-
1/15	PRZEDSIONEK	9.45	Ps-4	S-7 (3.70 m)	S-7	SZACHT	0.50	-	-
1/16	KOMUNIKACJA	8.05	Ps-4	S-1 (3.70 m)	S-8	SZACHT	0.60	-	-
1/17	GARAŻ	47.80	Ps-1	-	S-9	SZACHT	0.35	-	-
1/18	PRZEDSIONEK	5.30	Ps-4	S-4 (3.60 m)	S-10	SZACHT	1.45	-	-
1/19	POM. MAGAZYNOWE	12.10	Ps-4	-	S-11	SZACHT	6.20	-	-
1/20	KOMUNIKACJA	35.65	Ps-4	S-4 (3.00 m)	S-12	SZACHT	1.95	-	-
1/21	UMYWALNIA MĘSKA	6.20	Ps-4	S-4 (3.60 m)					
1/22	KABINA WC	1.75	Ps-4	S-4 (3.60 m)		POW. NETTO (m²)	684.10		
1/23	UMYWALNIA DAMSKA	5.95	Ps-4	S-4 (3.60 m)					

LEGENDA :

Połączenie metaliczne

Taśma FeZn 25x4mm na ścianie

UWAGI :

Wszystkie metalowe urządzenia, korytka kablowe, rury wod. kan. itp. należy podłączyć do taśmy FeZn25x4

Rew.	Data	Opis zmian	Podpis Proj.	Podpis Spr.

PROCHEM Spółka Akcyjna
Rok założenia firmy 1947
ul. Powązkowska 44c 01-797 Warszawa

Inwestycja: Budowa TWR Poznań wraz z infrastrukturą techniczno - administracyjną
Adres: Port Lotniczy - Poznań Ławica
Obiekt: Wieża Kontroli Ruchu Lotniczego
Rzut parteru
Przedmiot: Plan instalacji uziemienia i połączeń wyrównawczych.

Opracował	inż. S. Woźniak	MAZ/0038/PWOE/03		Specjalność	Elektryczna
Projektant	inż. S. Woźniak	MAZ/0038/PWOE/03		Nr projektu 110013	Faza PW, Zespół Z-5
Gł. projektant	inż. R. Knych	Wa-846/94		Nr rysunku 1-E-143	Rewizja 0
Sprawdzający	inż. J. Marszałek	St-510/83			
Funkcja	Tytuł, imię i nazwisko	Nr uprawnień	Podpis	Data 04.2012	Skala 1:100

Prawa autorskie do tego rysunku przysługują PROCHEM S.A. Bez pisemnej zgody nie wolno kopiować ani udostępniać osobom trzecim.

C:\WJ2011\110013\E\PW\TEXTOWE\WO_wieza_TWR\1E143_0.dwg 4.26.12 12:52