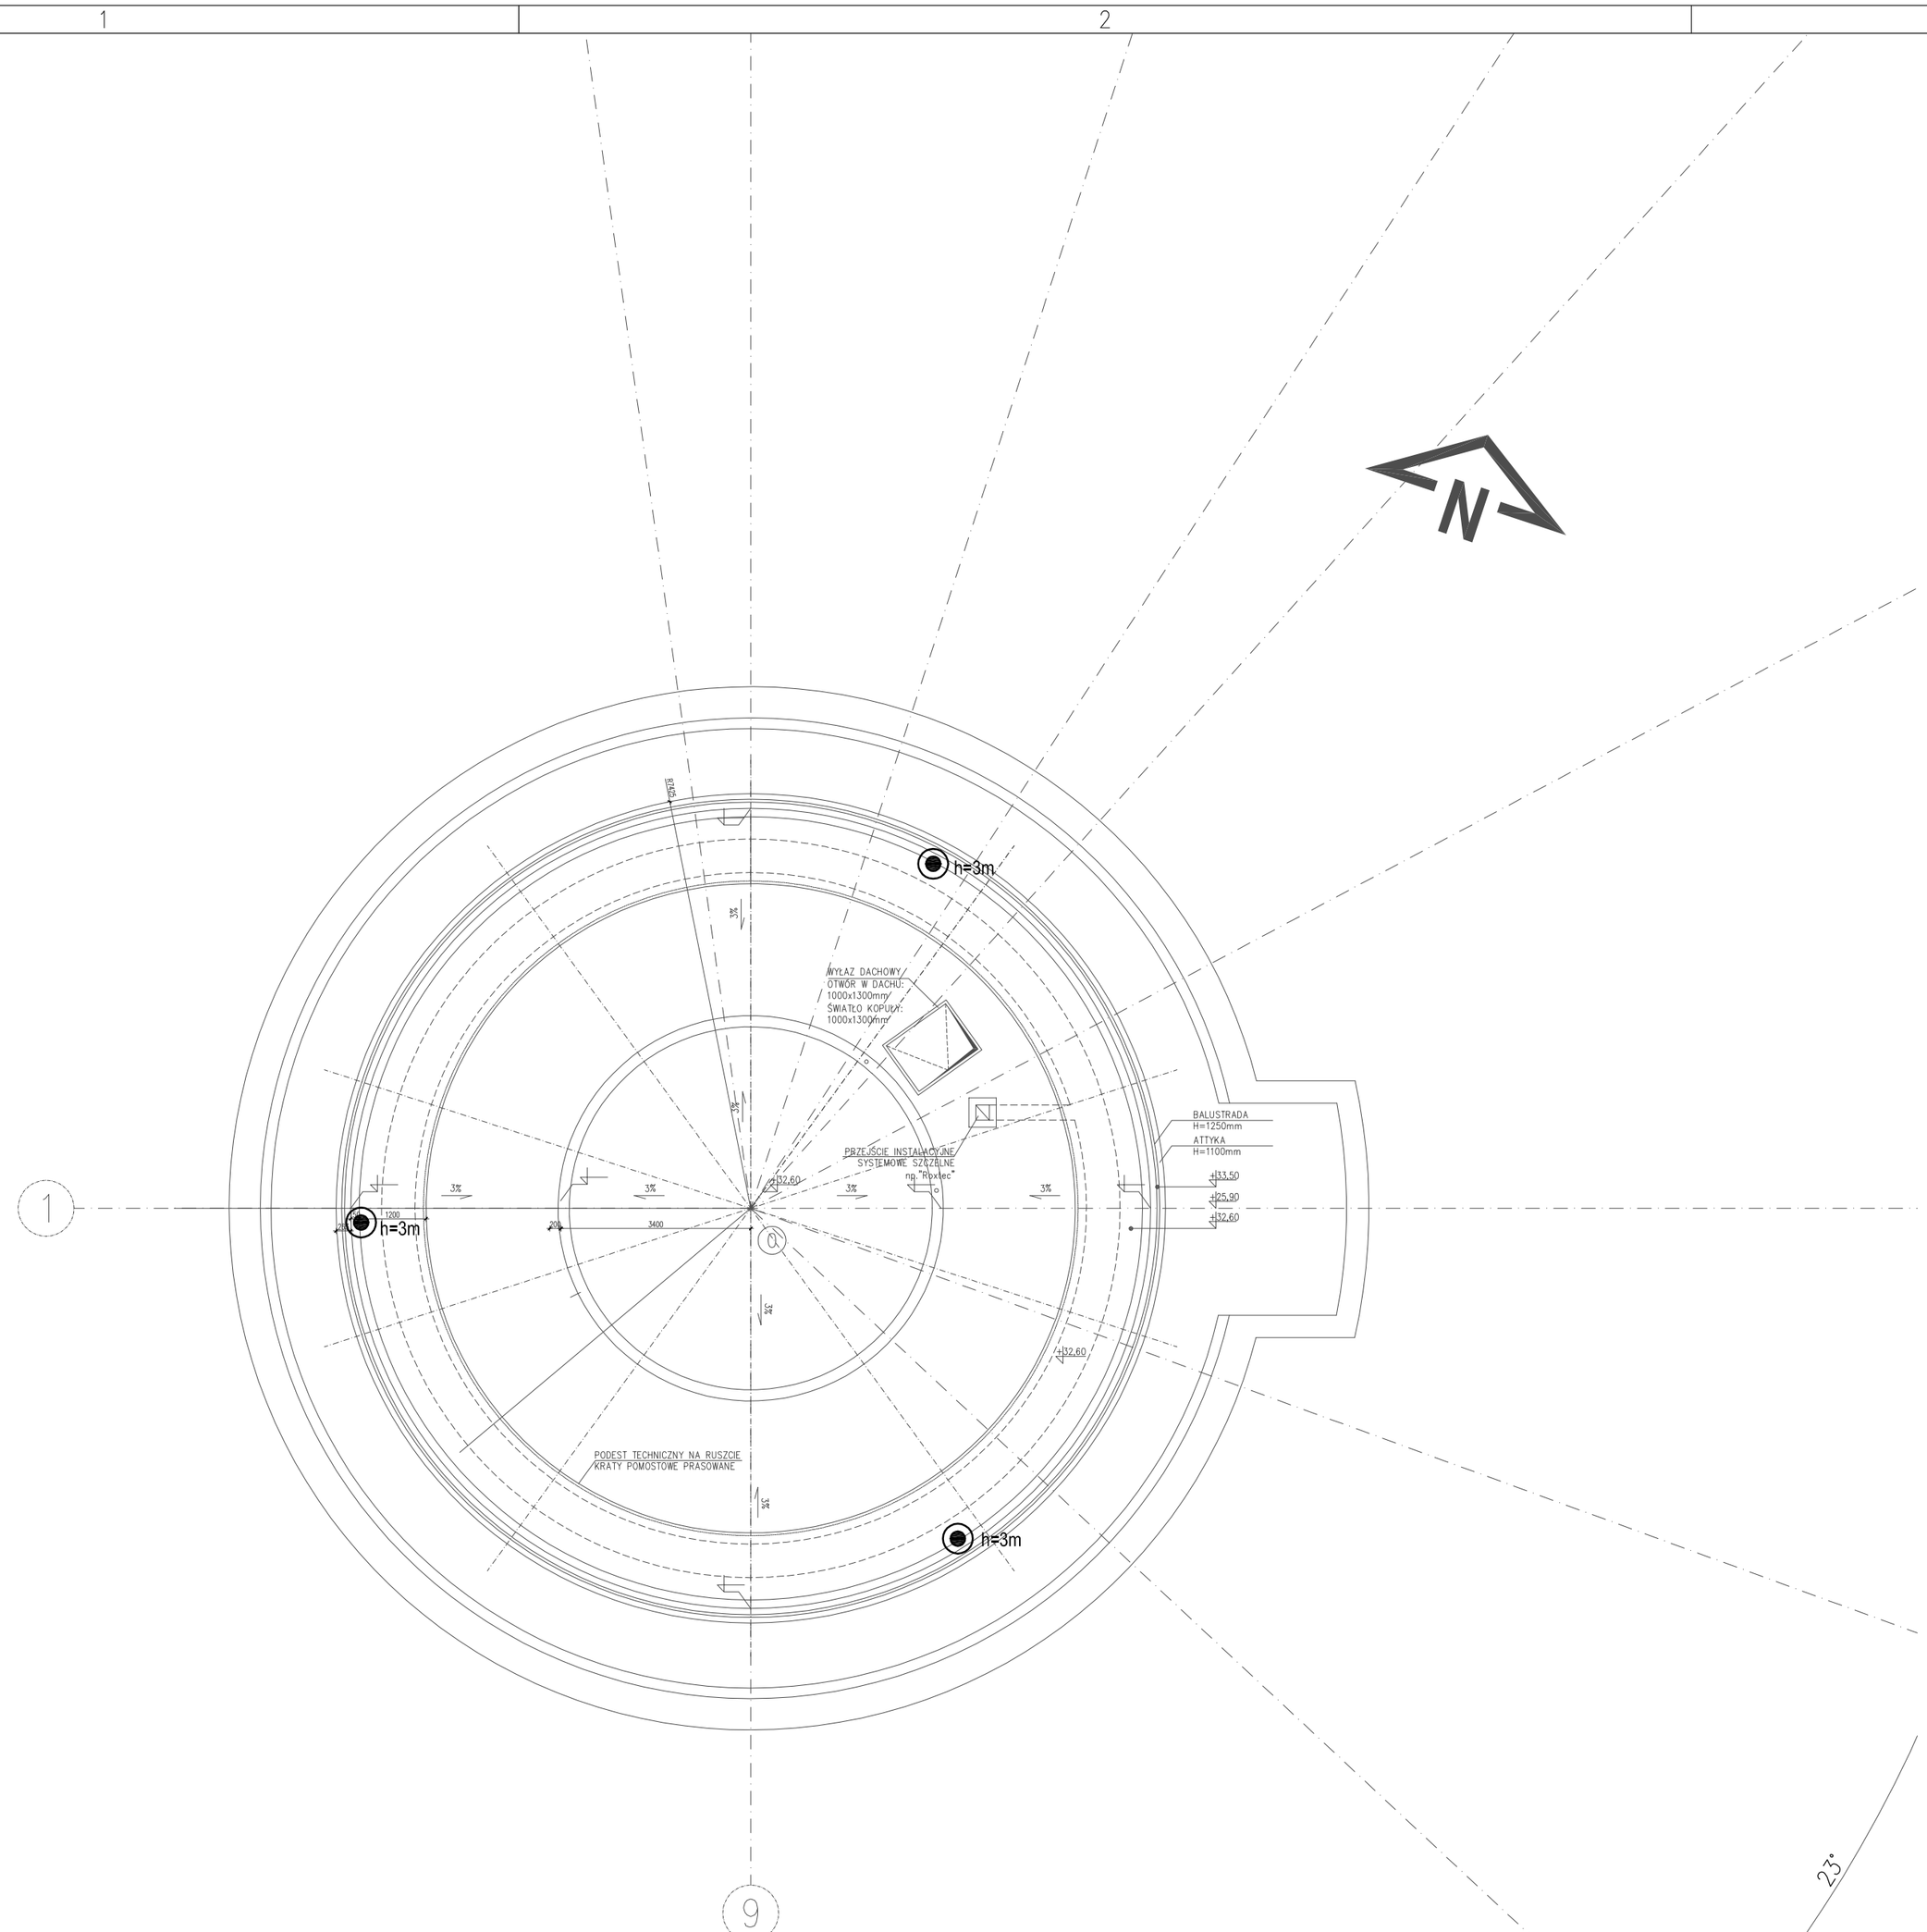


RZUT DACHU

LEGENDA :

◉ Maszt odgromowy wys. h=3m mocowany do balustrady.

Wszystkie maszty odgromowe połączyć ze zbrojeniem dachu.

Rew.	Data	Opis zmian	Podpis Proj.	Podpis Spr.

PROCHEM Spółka Akcyjna
Rok założenia firmy 1947
ul. Powązkowska 44c 01-797 Warszawa

Inwestycja: Budowa TWR Poznań wraz z infrastrukturą techniczno – administracyjną
Adres: Port Lotniczy – Poznań Ławica
Obiekt: Wieża Kontroli Ruchu Lotniczego
Rzut dachu
Przedmiot: Plan instalacji odgromowej.

Opracował	inż. S. Woźniak	MAZ/0038/PWOE/03		Specjalność	Elektryczna
Projektant	inż. S. Woźniak	MAZ/0038/PWOE/03		Nr projektu 110013	Faza PW, Zespół Z-5
Gł. projektant	inż. R. Knych	Wa-846/94		Nr rysunku 1-E-145	Rewizja 0
Sprawdzający	inż. J. Marszałek	St-510/83			
Funkcja	Tytuł, imię i nazwisko	Nr uprawnień	Podpis	Data 04.2012	Skala 1:100

Prawa autorskie do tego rysunku przysługują PROCHEM S.A. Bez jej zgody rysunek nie może być wykorzystywany lub reprodukowany.

Nazwa: G:\#2011\110013\E_PW\E101REWO_wieża_TWR\1E145_0.dwg 4.26.12 12:48

CMYK