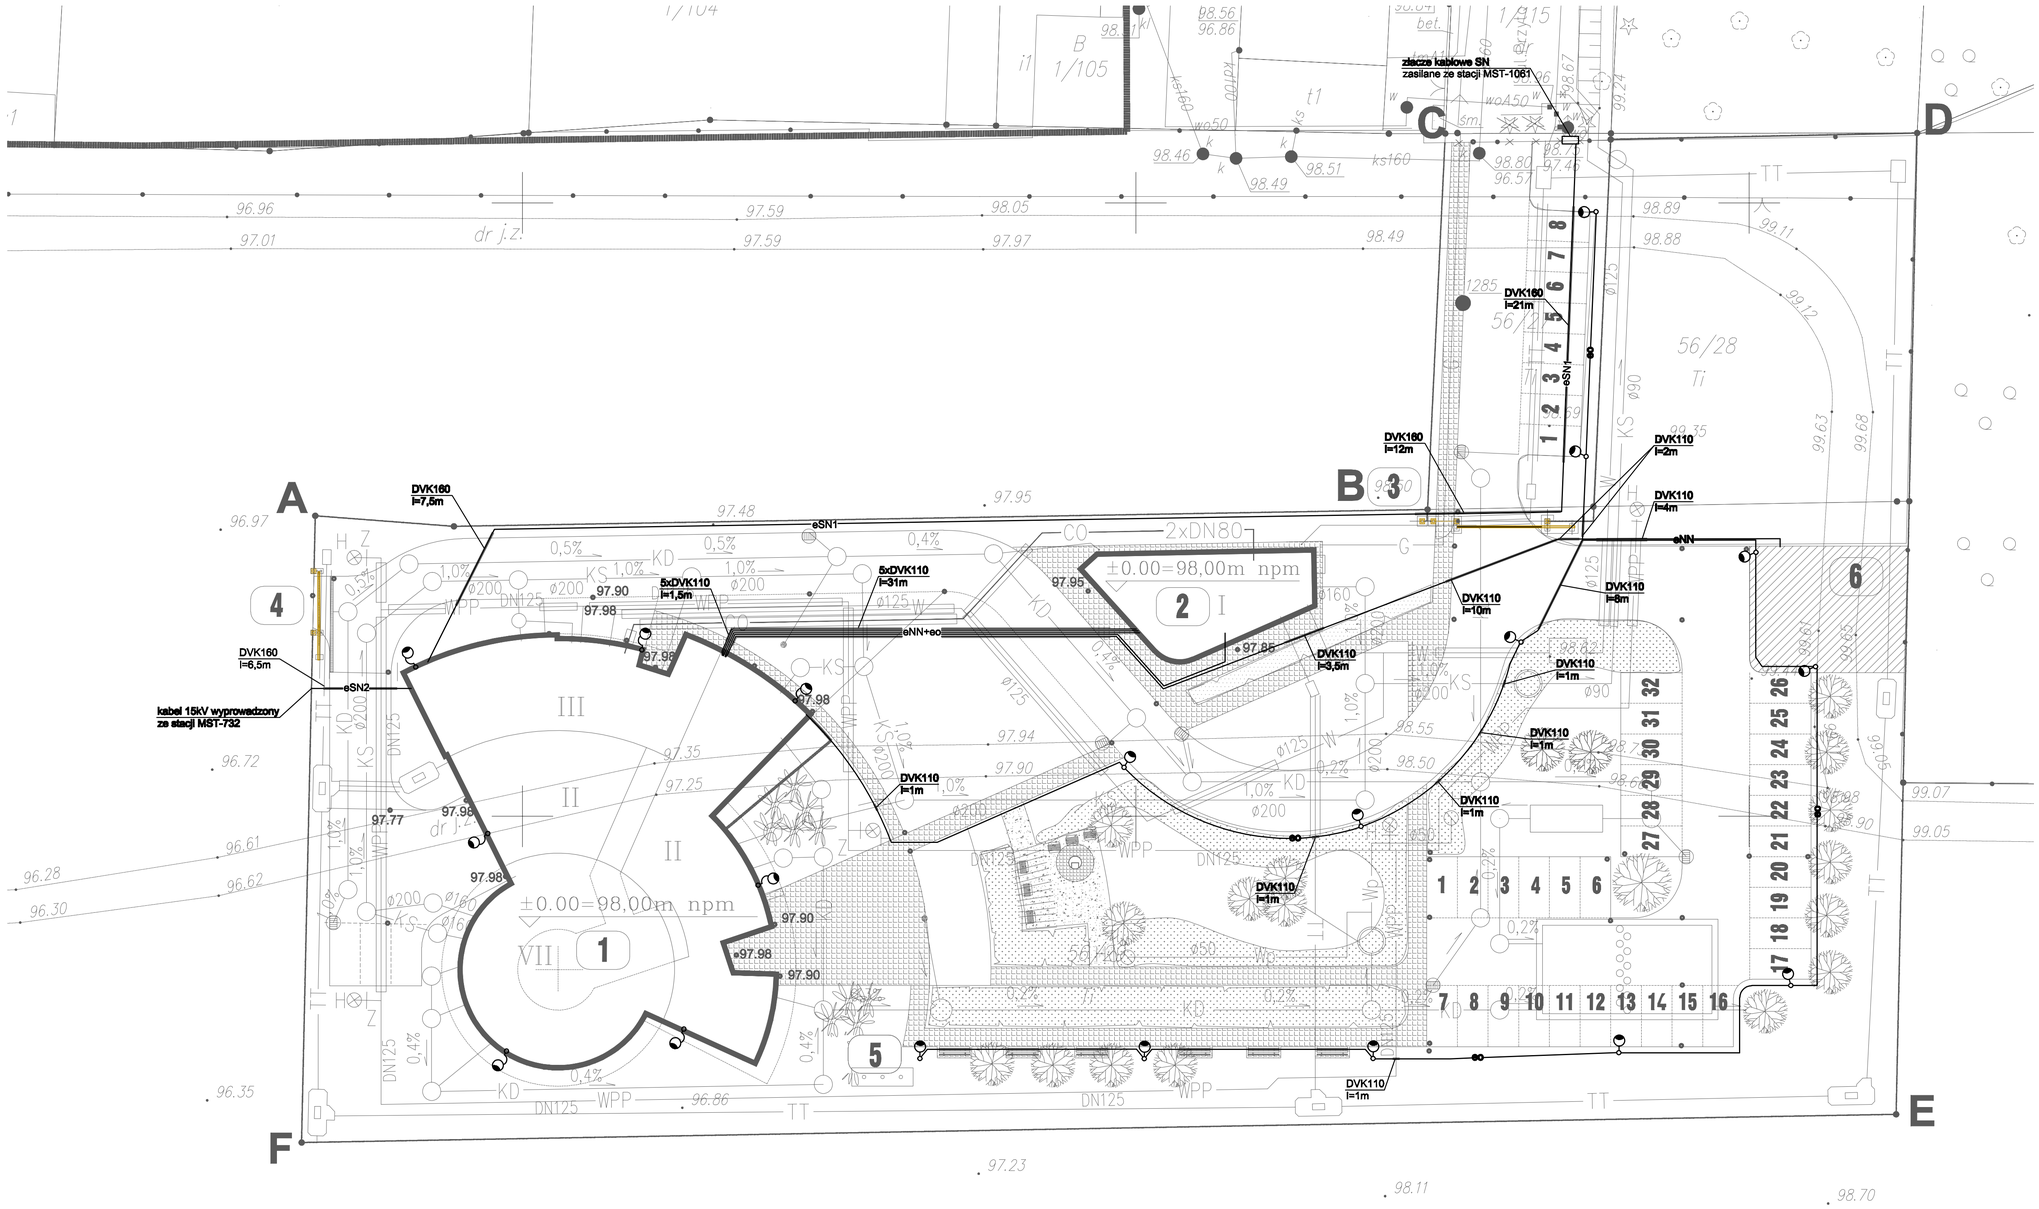


OBIEKTY PROJEKTOWANE

1 – BUDYNEK TWR

2 – BUDYNEK TECHNICZNY–KOTŁOWNIA, AGREGAT PRĄDOTWÓRCZY, ŚMIETNIK, MAGAZYN NA ODPADY ELEKTRONICZNE

3 – GŁÓWNA BRAMA WJAZDOWA PRZESUWNA

4 – BRAMA PRZESUWNA WJAZDOWA NA TEREN LOTNISKA

5 – MASZTY FLAGOWE

6 – OŚRODEK ACC WG. ODRĘBNEGO OPRACOWANIA

LEGENDA:

Oprawa oświetleniowa zewnętrzna z lampą sodową 70W mocowana na słupie stalowym o wysokości h=6m

Oprawa oświetleniowa zewnętrzna z lampą sodową 70W mocowana na wysięgniku zainstalowanym na elewacji budynku

Kabel w rurze osłonowej

eSN **Kabel średniego napięcia**

eNN **Kabel niskiego napięcia**

eo **Kabel oświetleniowy**

Rew.	Data	Opis zmian	Podpis Proj.	Podpis Spr.

PROCHEM Spółka Akcyjna
Rok założenia firmy 1947
ul. Powązkowska 44c 01-797 Warszawa

Inwestycja: Budowa TWR Poznań wraz z infrastrukturą techniczno – administracyjną
Adres: Port Lotniczy – Poznań Ławica
Obiekt: Wieża Kontroli Ruchu Lotniczego
Instalacje elektryczne
Przedmiot: Sieci zewnętrzne

Opracował	inż. J. Mazur	nd.		Specjalność	Elektryczna
Projektant	inż. R. Knych	Wa-846/94		Nr projektu 110013	Faza PB, Zespół Z-5
Gł. projektant	inż. R. Knych	Wa-846/94		Nr rysunku SZ-E-011	Rewizja 0
Sprawdzający	inż. J. Marszałek	St-510/83			
Funkcja	Tytuł, imię i nazwisko	Nr uprawnień	Podpis	Data 11.2011	Skala 1:250

Prawa autorskie do tego rysunku przysługują PROCHEM S.A. Bez jej zgody rysunek nie może być wykorzystywany lub reprodukowany

Nazwa: 11.8.11 10:18 G:\#2011\T10013\E\EXPORT\20111108\PB\SZE011_00.dwg