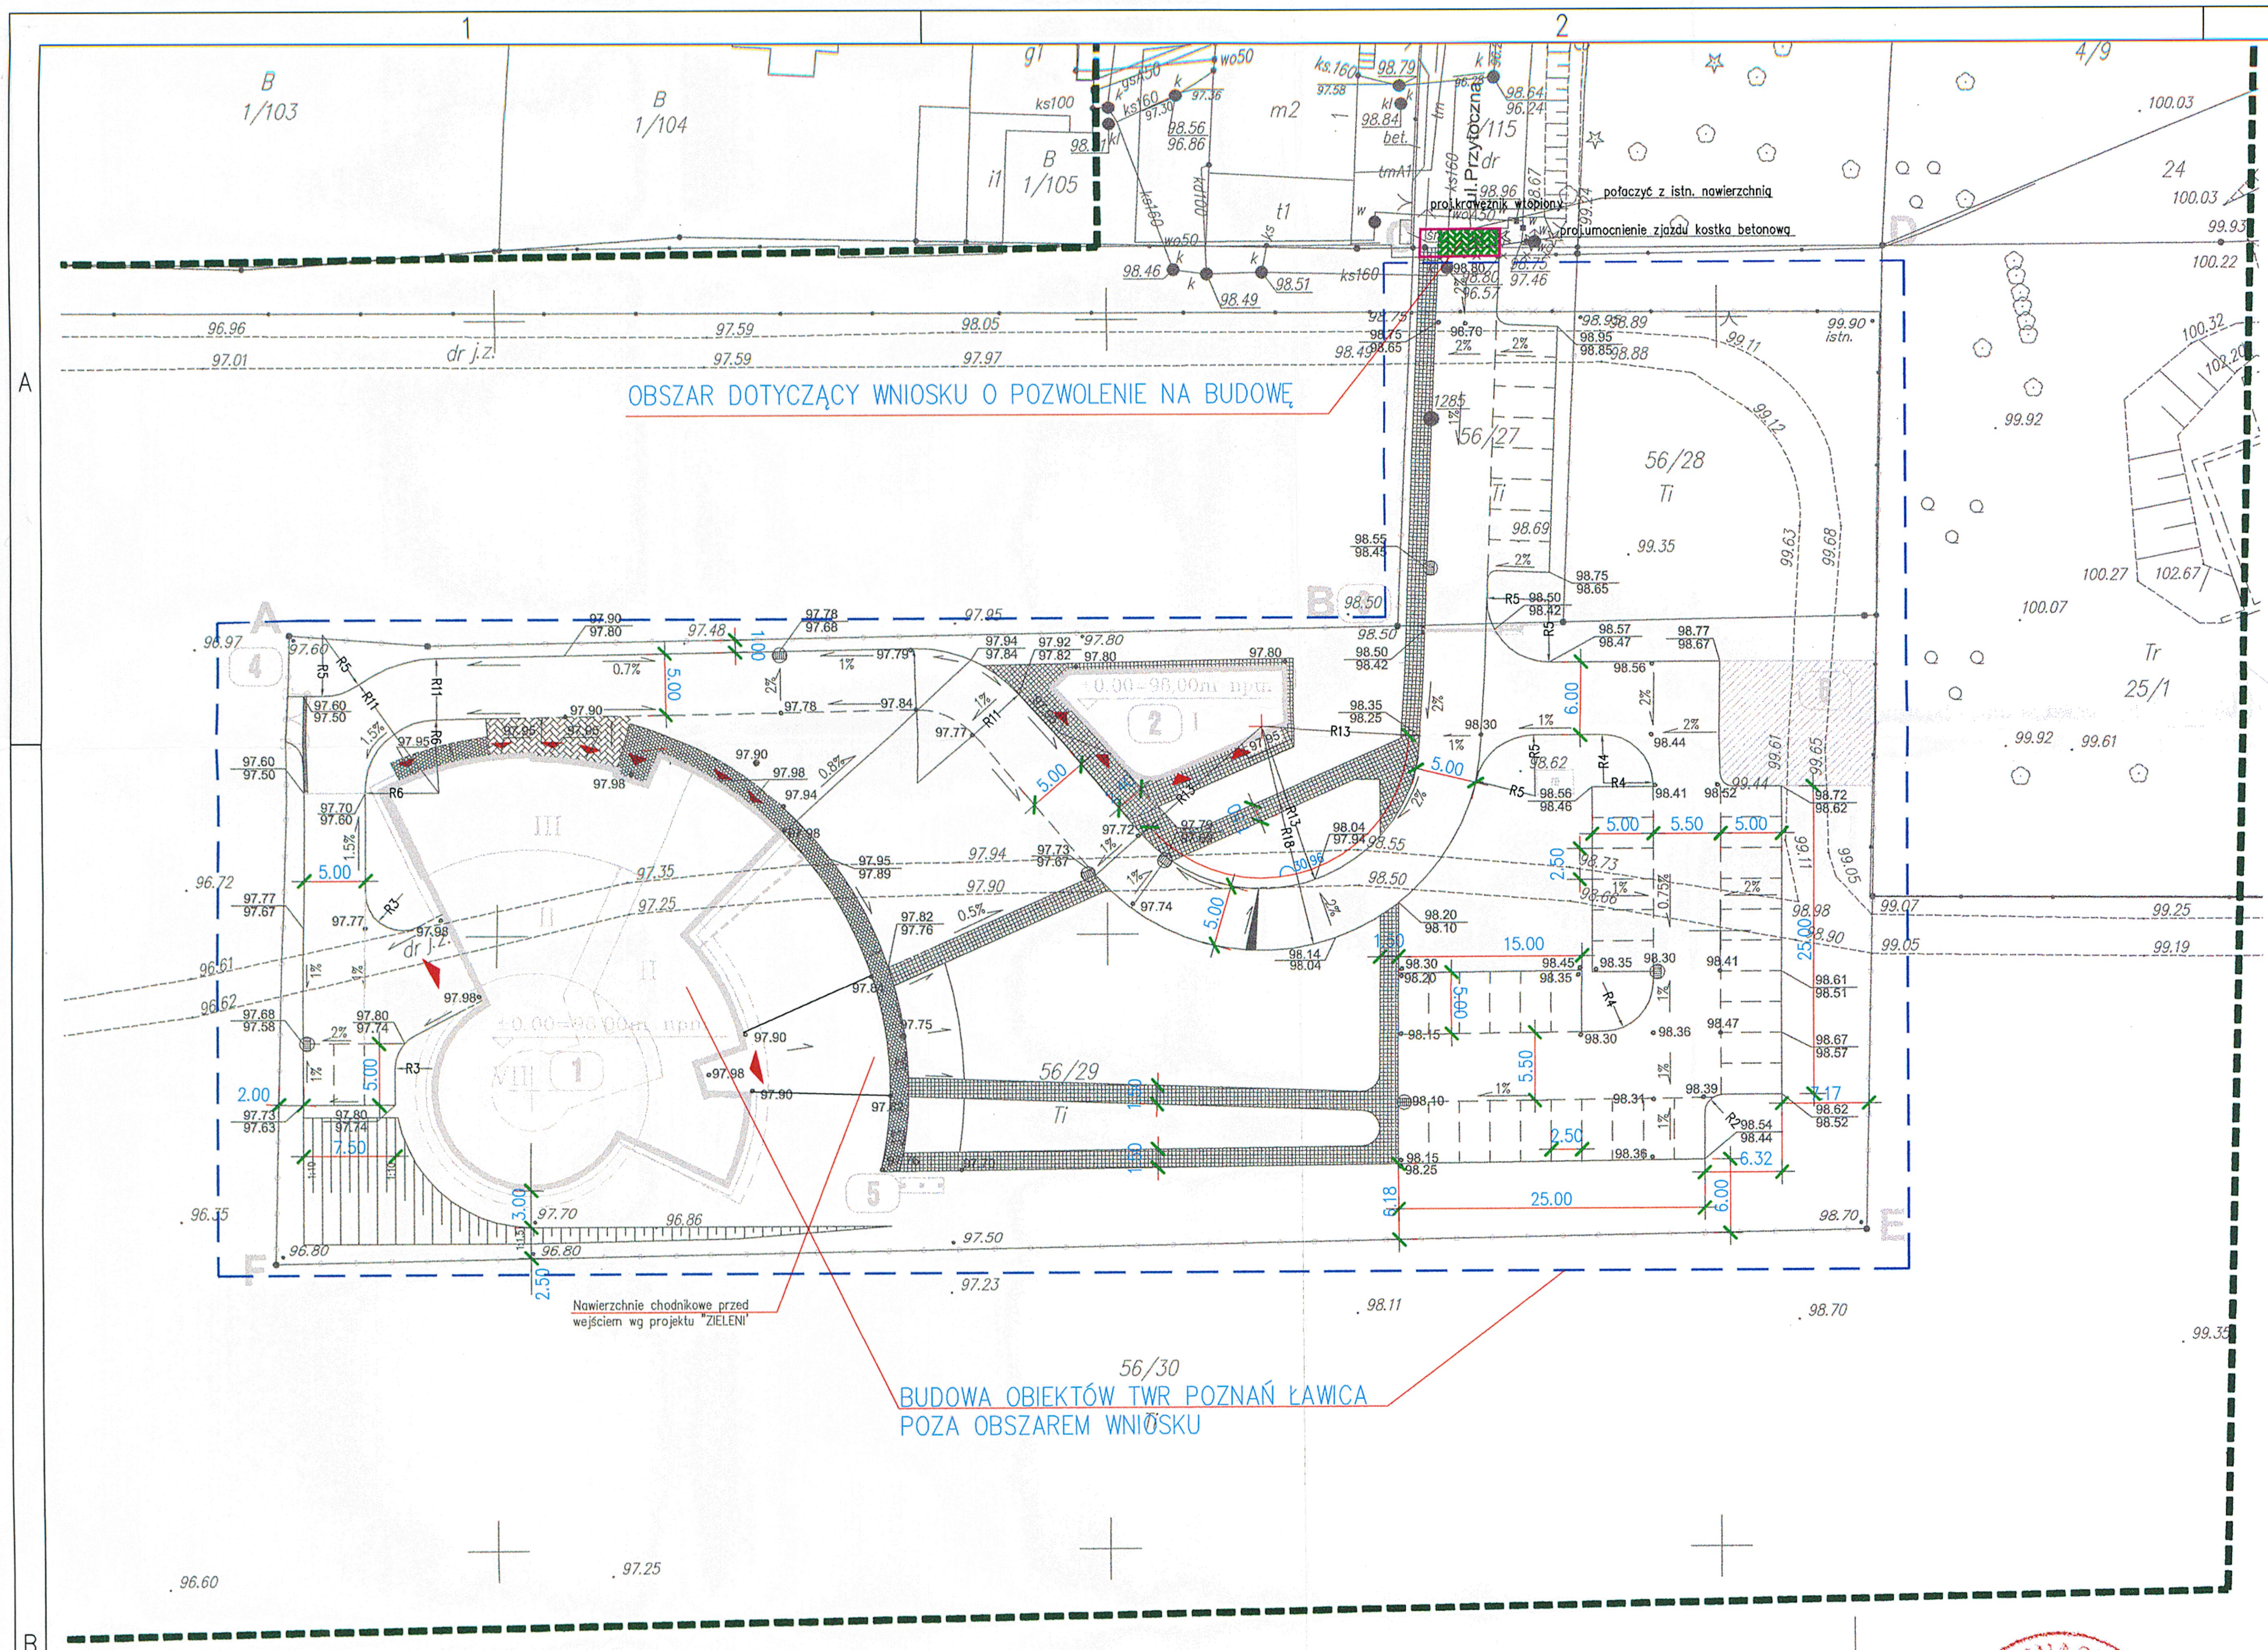
B 1/103
B 1/104
B 1/105
m2
t1
dr j.z.
ul. Przytoczna
połączyć z istn. nawierzchnią
proj.krawężnik wtopiony
proj.umocnienie zjazdu kostką betonową
OBSZAR DOTYCZĄCY WNIOSKU O POZWOLENIE NA BUDOWĘ
56/27
56/28
56/29
56/30
4/9
24
25/1
Tr
Ti
1
2
3
4
5
III
II
0.30-98.00m npm.
±0.00=98.00m npm.
15.00
25.00
Nawierzchnie chodnikowe przed wejściem wg projektu "ZIELENI"
BUDOWA OBIEKTÓW TWR POZNAŃ ŁAWICA POZA OBSZAREM WNIOSKU
A
B
C
D
E
F

LEGENDA:

🟥	GRANICA OBSZARU WNIOSKU
———	OGRODZENIE PROJEKTOWANE
—×—×—	OGRODZENIE DO LIKWIDACJI
■	BUDYNKI PROJEKTOWANE
⬚	CZĘŚĆ PODZIEMNA BUDYNKU
▨	OBSZAR ZAREZERWOWANY DLA OŚRODKA OR ACC
▲	WEJŚCIE DO BUDYNKÓW

OBIEKTY PROJEKTOWANE

- 1 – BUDYNEK TWR
- 2 – BUDYNEK TECHNICZNY-KOTŁOWNIA, AGREGAT PRĄDOTWÓRCZY, ŚMIETNIK, MAGAZYN NA ODPADY ELEKTRONICZNE
- 3 – GŁÓWNA BRAMA WJAZDOWA PRZESUWNA
- 4 – BRAMA PRZESUWNA WJAZDOWA NA TEREN LOTNISKA
- 5 – MASZTY FLAGOWE
- 6 – OŚRODEK ACC WG. ODRĘBNEGO OPRACOWANIA

———	KRAWĘŻNIK WYSTAJĄCY
- - - -	KRAWĘŻNIK WTOPIONY
——>	SPADEK
▭▭▭	ODWODNIENIE LINIOWE
⊜	KRATKA ŚCIEKOWA
97.80 97.80	RZĘDNA KRAWĘŻNIKA RZĘDNA JEZDNI
🟩	**NAWIERZCHNIA ZJAZDU**
☐	NAWIERZCHNIA
▦	CHODNIK

URZĄD MIASTA POZNANIA
Wydział Urbanistyki i Architektury
61-841 Poznań, Plac Kolegiacki 17
24

z up. PREZYDENTA MIASTA
inż. Mariusz Rajkowski
Kierownik Oddziału Architektury II

Zatwierdzam Projekt Budowlany
Urząd Miasta Poznania
Wydział Urbanistyki i Architektury
Załącznik do decyzji z dnia 20.06.2012.
Nr UA-VI-A03.6740.1600.2012 01

MAPA ZASADNICZA
Mapa do celów projektowych
skala 1:500
godło N1W1-81-b, N1W1-82-a, N1W1-71-d, N1W1-72-c

1. Układ współrzędnych: układ lokalny miasta Poznania
2. Układ wysokości: poziom odniesienia Amsterdam

Nie wyklucza się istnienia w terenie innych nie wykazanych na niniejszej mapie urządzeń podziemnych, które nie były zgłoszone do inwentaryzacji, lub o których brak jest informacji w instytucjach branżowych

Mapa aktualna na dzień 18.08.2011r

PREZYDENT MIASTA POZNANIA
ZARZĄD GEODEZJI I KATASTRU MIEJSKIEGO GEOPOZ
w Poznaniu
Miejski Ośrodek Dokumentacji Geodezyjnej i Kartograficznej

W obszarze oznaczonym linią ▬ ▬ ▬ dokonano aktualizacji treści mapy zasadniczej. Dokumenty z pomiaru uzupełniającego

przyjęto do zasobu powiatowego w dniu 12.09.2011

i zaewidencjonowano pod nr 4984/11

Niniejsza mapa może służyć do celów projektowych

Projektowane obiekty budowlane wymagające pozwolenia na budowę podlegają wytyczeniu i inwentaryzacji powykonawczej przez jednostki uprawnione do wykonywania prac geodezyjnych.

Poznań, dnia 14.09.2011 Janusz Marcinkowski
(imię i nazwisko, podpis, stanowisko służbowe osoby upoważnionej)
z up. Prezydenta Miasta Poznania
Starszy Specjalista

KERG 23-15/1/2011

Sporządził:

ZAKŁAD USŁUG
Geodezyjno-Kartograficznych i Projektowych
Spółka z o.o.
61-741 Poznań, ul. 23 Lutego 5/6
tel./fax (061) 855-75-37, tel. 855-75-36
REGON 004847609 NIP 778-01-12-668

STANISŁAW NAROŻNY
GEODETA UPRAWNIONY
62-020 Swarzędz. ul. Staszica 53A
Pozwol. nr 7109 Min. Gosp. Przestrz. i Bud.
tel. dom. 8185951. kom. 0606624603
REGON 630434966

Prawa autorskie do tego rysunku przysługują PROCHEM S.A.
Bez jej zgody rysunek nie może być wykorzystywany lub reprodukowany.

Rew.	Data	Opis zmian	Podpis Proj.	Podpis Spr.

PROCHEM Spółka Akcyjna
Rok założenia firmy 1947
ul.Powązkowska 44c 01-797 Warszawa
PROCHEM

Inwestycja Budowa TWR Poznań wraz z infrastrukturą techniczno – administracyjną
Adres Port Lotniczy – Poznań Ławica
Obiekt ZJAZD Z UL.PRZYTOCZNEJ
Przedmiot PLAN ZAGOSPODAROWANIA TERENU

Opracował	J.Wójcik	nd.		Specjalność	DROGI
Projektant	inż.A.Lewicki	St-131/83		Nr projektu 110013	Faza PB Zespół Z-1
Gł. projektant	mgr inż.arch.M.Kraszewska	MA/072/04		Nr rysunku 00-D-011	Rewizja 0
Sprawdzający	inż.J.Bechta; arch.E.Dobiecka	696/66; St-40/81			
Funkcja	Tytuł, imię i nazwisko	Nr uprawnień	Podpis	Data 04.2012	Skala 1:500

Nazwa: 5.23.12 12:44G: \#2011\110013\D\PB_ZJAZD\00D011_0.dwg

40