SZKIC ORIENTACYJNY POŁOŻENIA PROJEKTOWANEGO OBIEKTU

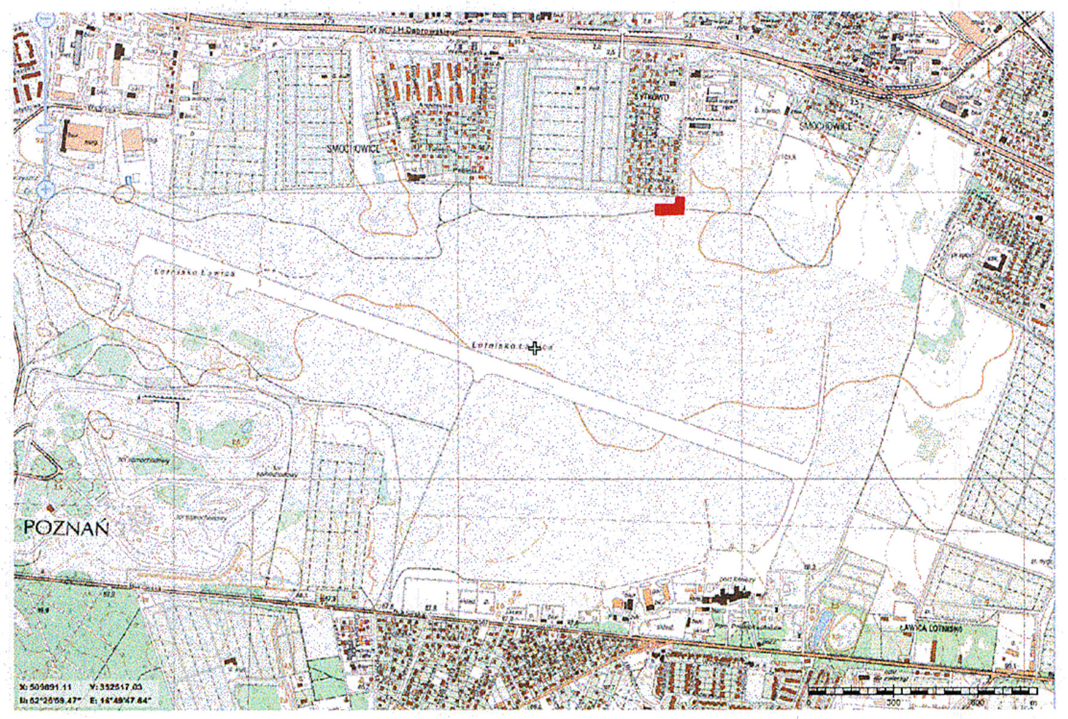

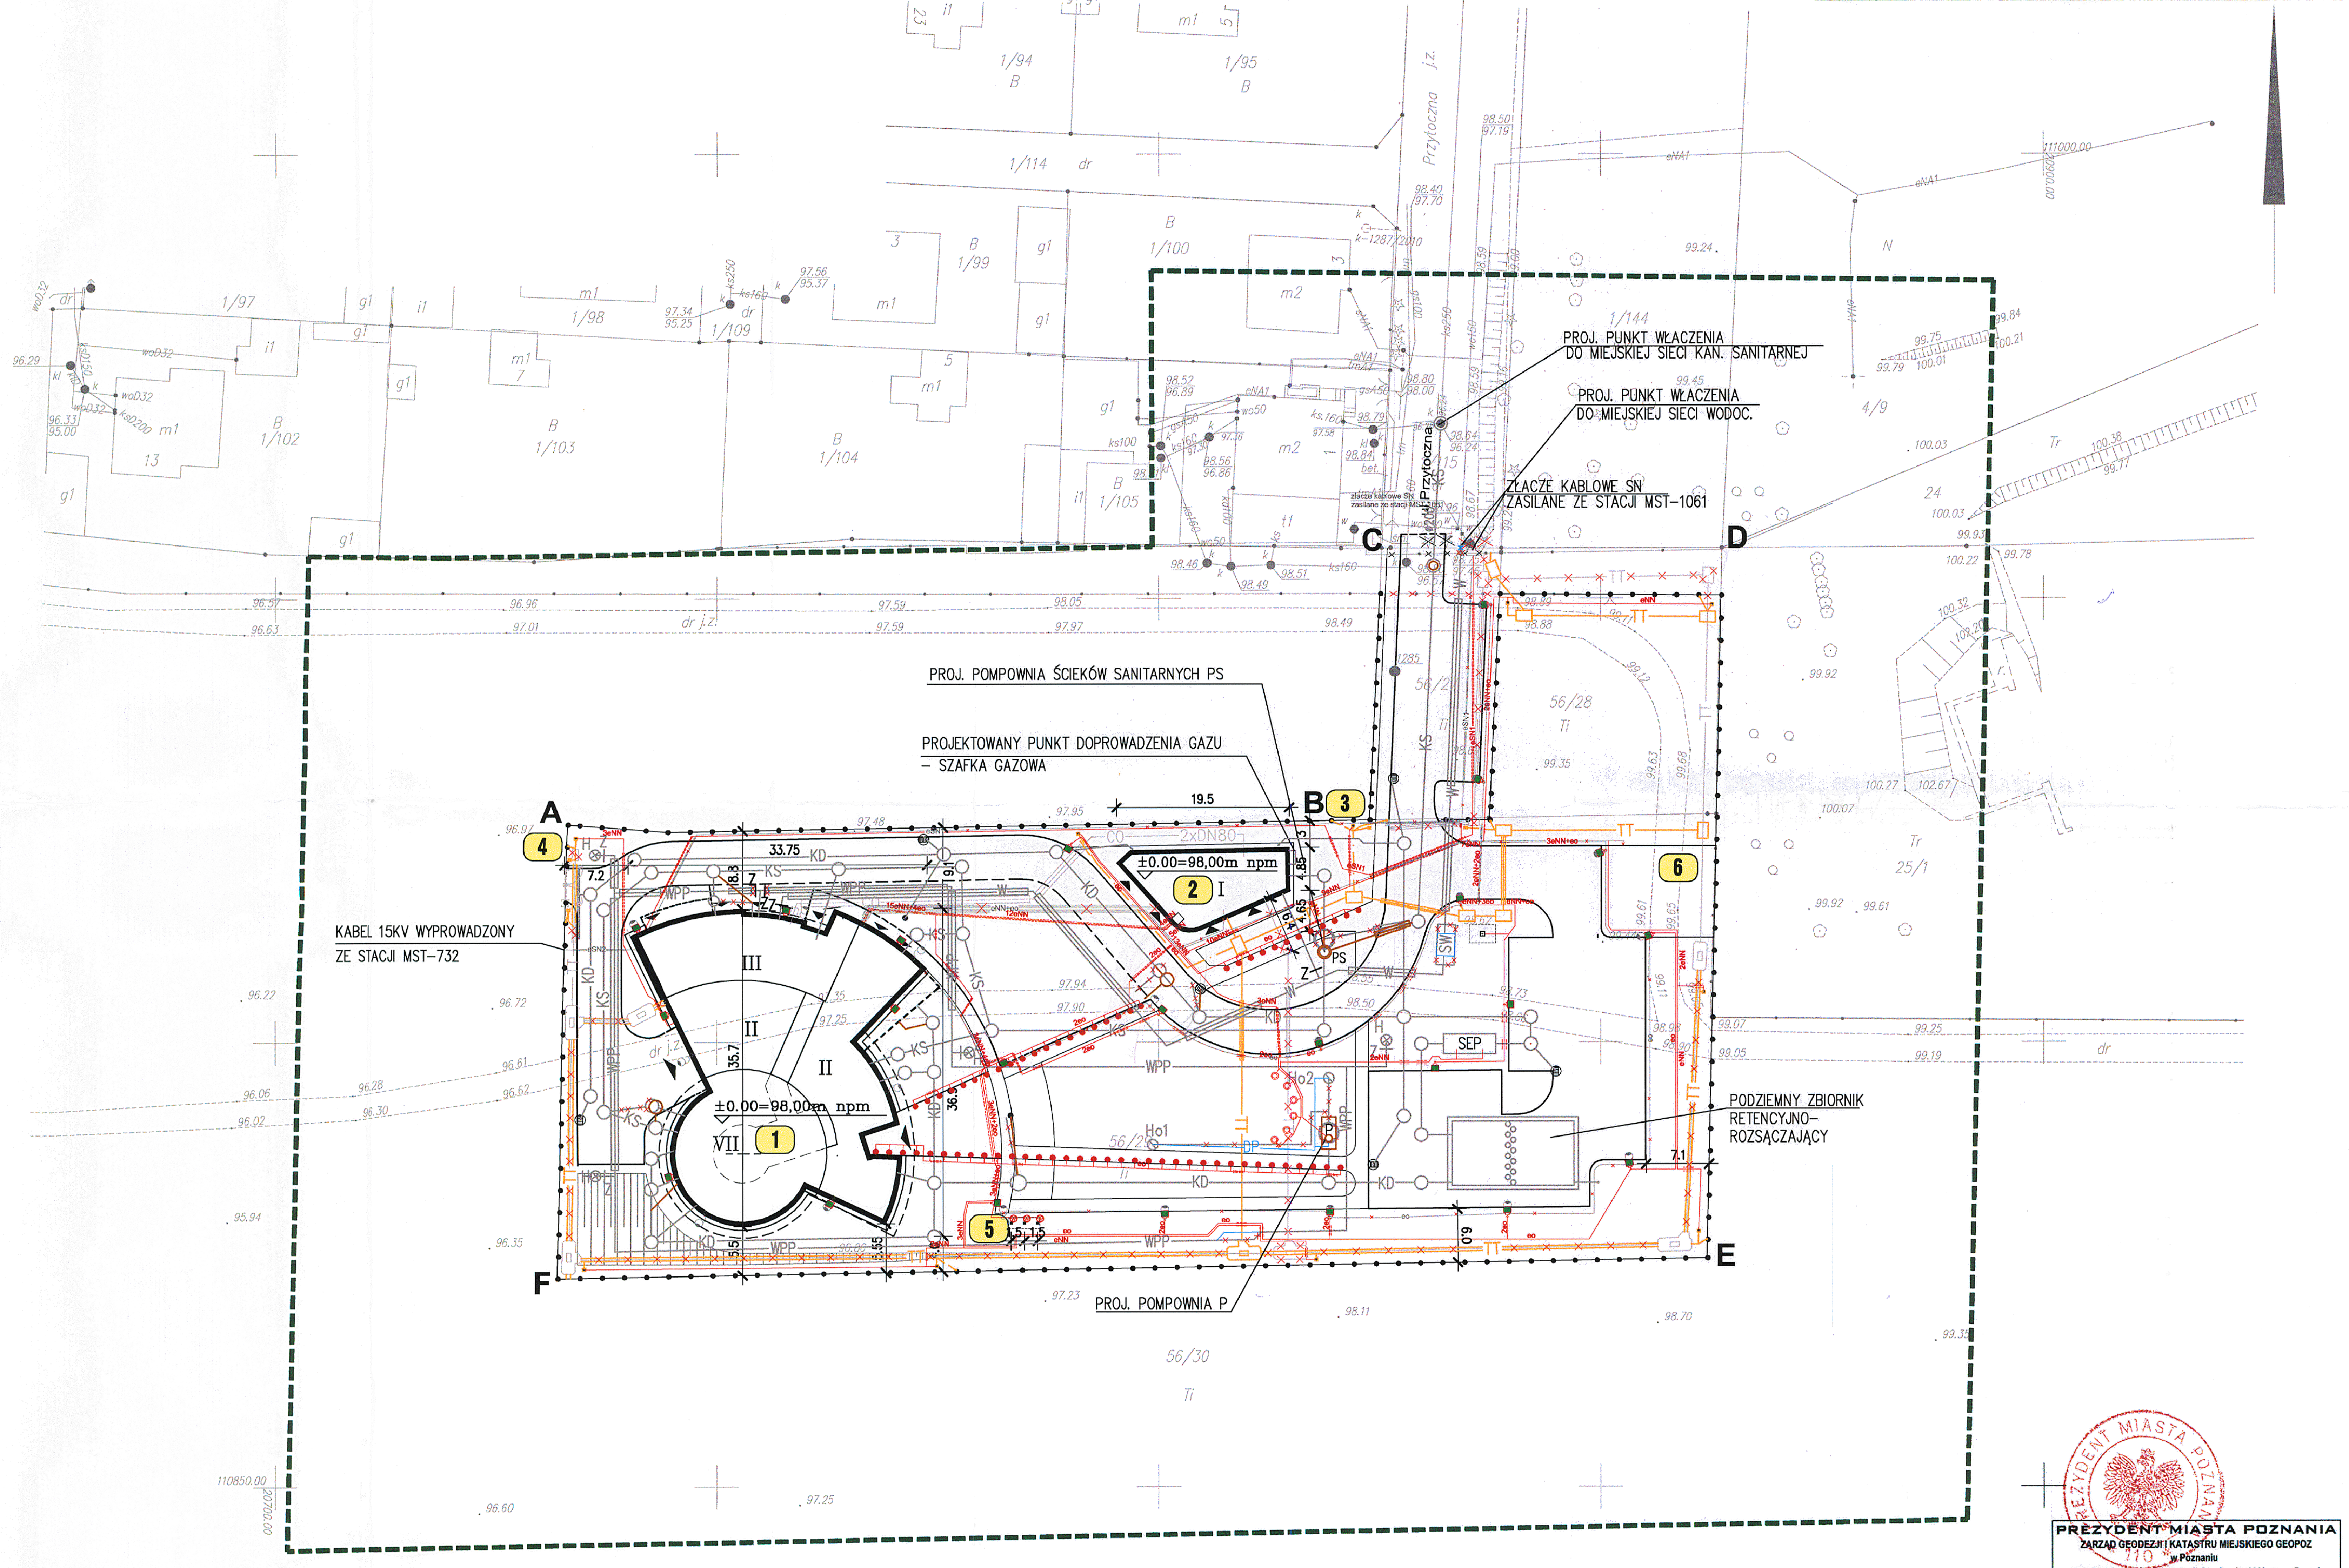
PROJ. PUNKT WŁĄCZENIA DO MIEJSKIEJ SIECI KAN. SANITARNEJ
PROJ. PUNKT WŁĄCZENIA DO MIEJSKIEJ SIECI WODOC.
ZŁĄCZE KABLOWE SN ZASILANE ZE STACJI MST-1061
PROJ. POMPOWNIA ŚCIEKÓW SANITARNYCH PS
PROJEKTOWANY PUNKT DOPROWADZENIA GAZU – SZAFKA GAZOWA
KABEL 15KV WYPROWADZONY ZE STACJI MST-732
PODZIEMNY ZBIORNIK RETENCYJNO-ROZSĄCZAJĄCY
PROJ. POMPOWNIA P
±0.00=98,00m npm
Przytoczna
A
B
C
D
E
F
1
2
3
4
5
6
SEP
PS
19.5
33.75
35.7

LEGENDA:

A-B-C-D-E-F	GRANICA DZIAŁKI
———	OGRODZENIE PROJEKTOWANE
—×—×—×—	OGRODZENIE DO LIKWIDACJI
▭	BUDYNKI PROJEKTOWANE
┅	CZĘŚĆ PODZIEMNA BUDYNKU
▨	OBSZAR ZAREZERWOWANY DLA OŚRODKA OR ACC
▲	WEJŚCIE DO BUDYNKÓW

OBIEKTY PROJEKTOWANE

1 –	BUDYNEK TWR
2 –	BUDYNEK TECHNICZNY–KOTŁOWNIA, AGREGAT PRĄDOTWÓRCZY, ŚMIETNIK, MAGAZYN NA ODPADY ELEKTRONICZNE
3 –	GŁÓWNA BRAMA WJAZDOWA PRZESUWNA
4 –	BRAMA PRZESUWNA WJAZDOWA NA TEREN LOTNISKA
5 –	MASZTY FLAGOWE
6 –	OŚRODEK ACC WG. ODRĘBNEGO OPRACOWANIA
7 –	TABLICA REKLAMOWA Z LOGO PAŻP

	DRZEWA PROJEKTOWANE
⊗	DRZEWA DO WYCINKI
▒	NAWIERZCHNIA ŻWIROWA PROJEKTOWANE
◉	GRILL
▥	PERGOLA
▤	ŁAWKI
▨	RABATY KWIATOWE
▦	CHODNIKI Z KOSTKI BET.
▩	NAWIERZCHNIA DROGOWA Z KOSTKI BET.
┅	MIEJSCA PARKINGOWE
— W —	INSTALACJA ZEWNĘTRZNA WODOCIĄGOWA
— DP —	INSTALACJA DESZCZOWA DO PODLEWANIA ZIELENI
—WPP—	INSTALACJA ZEWNĘTRZNA WODY POŻAROWEJ
—KD—	INSTALACJA ZEWNĘTRZNA KANALIZACJI DESZCZOWEJ
—KS—	INSTALACJA ZEWNĘTRZNA KANALIZACJI SANITARNEJ
SEP	PROJ. SEPARATOR ROPOPOCHODNYCH
○	PROJ. STUDZIENKA KANALIZACYJNA
○	PROJ. POMPOWNIA
◫	PROJ. ZBIORNIK RETENCYJNO–ROZSĄCZAJĄCY
Z	PROJ. ZASUWA
H ⊗	PROJ. HYDRANT NADZIEMNY DN80
Ho ⦸	PROJ. HYDRANT OGRODOWY
—CO—	SIEĆ C.O.
—TT—	TELEKOMUNIKACYJNA KANALIZACJA KABLOWA
—▭—	TELEKOMUNIKACYJNA STUDNIA KABLOWA
▣ ▣	SŁUPY TELEKOMUNIKACYJNE
—eSN—	SIEĆ ELEKTRYCZNA ŚREDNIEGO NAPIĘCIA
—eNN—	SIEĆ ELEKTRYCZNA NISKIEGO NAPIĘCIA
	SŁUPY OŚWIETLENIOWE
—×—×—	OBIEKTY I TRASY SIECI ZMIENIONE WG. POPRZEDNICH USTALEŃ Z.U.D.P.

Za zgodność z oryginałem

Wielkopolski Urząd Wojewódzki
Wydział Infrastruktury i Rolnictwa
Al. Niepodległości 16/18
61-713 Poznań

KIEROWNIK PROJEKTU
mgr inż. Lidia Szugzda

PREZYDENT MIASTA POZNANIA

Na podstawie art.28 ust. 1 ustawy z dnia 17 maja 1989 r. – Prawo geodezyjne i kartograficzne (Dz. U. z 2000 r. Nr 100, poz. 1086 i Nr 120, poz. 1268) uzgodniono usytuowanie projektowanych sieci uzbrojenia terenu:
sieć telekom. Kable: eN, sN, oświetleniowe, kan. deszcz. sanit. woda -zmiana ZUD 1827/11
(wyszczególnienie uzgodnionych sieci uzbrojenia terenu)

Uzgodnione usytuowanie sieci uzbrojenia terenu podlega wytyczeniu i geodezyjnej inwentaryzacji powykonawczej przez jednostki uprawnione do wykonywania prac geodezyjnych. W razie niezgodności realizacji sieci uzbrojenia terenu z uzgodnionym projektem inwestor zobowiązany jest przedłożyć mapę z wynikami pomiarów powykonawczych, właściwemu organowi administracji architektoniczno-budowlanej.
Uzgodnienie usytuowania projektowanych sieci uzbrojenia terenu zachowuje ważność przez okres 3 lat od dnia wydania opinii w sprawie usytuowania projektowanych sieci uzbrojenia terenu.
Uzgodnienie traci ważność w przypadku, o którym mowa w § 13 rozporządzenia Ministra Rozwoju Regionalnego i Budownictwa z dnia 2 kwietnia 2001 r. w sprawie geodezyjnej ewidencji sieci uzbrojenia terenu oraz zespołów uzgadniania dokumentacji projektowej (Dz. U. Nr 38, poz. 455).

Nr ZUDP 722/12
Poznań, dnia 20.7.12

Z up. Prezydenta Miasta Poznania
Andrzej Rachuta
Przewodniczący Zespołu Uzgadniania Dokumentacji Projektowej

MAPA ZASADNICZA
Mapa do celów projektowych
skala 1:500
godło N1W1-81-b, N1W1-82-a, N1W1-71-d, N1W1-72-c

1. Układ współrzędnych: układ lokalny miasta Poznania
2. Układ wysokości: poziom odniesienia Amsterdam

Nie wyklucza się istnienia w terenie innych nie wykazanych na niniejszej mapie urządzeń podziemnych, które nie były zgłoszone do inwentaryzacji, lub o których brak jest informacji w instytucjach branżowych

Mapa aktualna na dzień 18.08.2011r

- - - - - projektowane sieci uzbrojenia terenu

Województwo wielkopolskie
Miasto POZNAŃ
Obręb Krzyżowniki
Arkusz 28
Położenie ul. Przytoczna

PREZYDENT MIASTA POZNANIA
ZARZĄD GEODEZJI I KATASTRU MIEJSKIEGO GEOPOZ
w Poznaniu
Miejski Ośrodek Dokumentacji Geodezyjnej i Kartograficznej

W obszarze oznaczonym linią ▬▬▬ dokonano aktualizacji treści mapy zasadniczej. Dokumenty z pomiaru uzupełniającego przyjęto do zasobu powiatowego w dniu 12.09.2011
i zaewidencjonowano pod nr 4984/11

Niniejsza mapa może służyć do celów projektowych

Projektowane obiekty budowlane wymagające pozwolenia na budowę podlegają wytyczeniu i inwentaryzacji powykonawczej przez jednostki uprawnione do wykonywania prac geodezyjnych.

Poznań, dnia 14.09.2011 Janusz Marcinkowski
(imię i nazwisko, podpis, stanowisko służbowe osoby upoważnionej)
Z up. Prezydenta Miasta Poznania
Starszy Specjalista

KERG 23-15/1/2011

Sporządził:

ZAKŁAD USŁUG
Geodezyjno-Kartograficznych i Projektowych
Spółka z o.o.
61-741 Poznań, ul. 23 Lutego 5/6
tel./fax (061) 855-75-37, tel. 855-75-36
REGON 004847609 NIP 778-01-12-668

STANISŁAW NAROŻNY
GEODETA UPRAWNIONY
62-020 Swarzędz. ul. Staszica 53A
Pozwol. nr 7109 Min. Gosp. Przestrz. i Bud.
tel. dom. 8185951, kom. 0606824603
REGON 630434866

± 0.00 = 98,00 m n.p.m.

Rew.	Data	Opis zmian	Podpis Proj.	Podpis Spr.

PROCHEM Spółka Akcyjna
Rok założenia firmy 1947
ul.Powązkowska 44c 01–797 Warszawa

Inwestycja	Budowa TWR Poznań wraz z infrastrukturą techniczno – administracyjną				
Adres	Port Lotniczy – Poznań Ławica				
Obiekt					
Przedmiot	PROJEKT ZAGOSPODAROWANIA TERENU				
Opracował	inż. arch. D.Gnap	nd.		Specjalność	ARCHITEKTURA
Projektant	mgr inż. arch.M.Kraszewska	MA/072/04		Nr projektu 110013	Faza PW Zespół Z–1
Gł. projektant	mgr inż. arch.M.Kraszewska	MA/072/04		Nr rysunku PZ–A–001	Rewizja 0
Sprawdzający	mgr inż. arch. E.Dobiecka	St–40/81			
Funkcja	Tytuł, imię i nazwisko	Nr uprawnień	Podpis	Data 04.2012	Skala 1:500

Prawa autorskie do tego rysunku przysługują PROCHEM S.A.
Bez jej zgody rysunek nie może być wykorzystywany lub reprodukowany.

Nazwa: 6.14.12 11:34 G:\#2011\110013\A\EXPORT\dn120614 ZUD\PZA001_ZUD.dwg

5