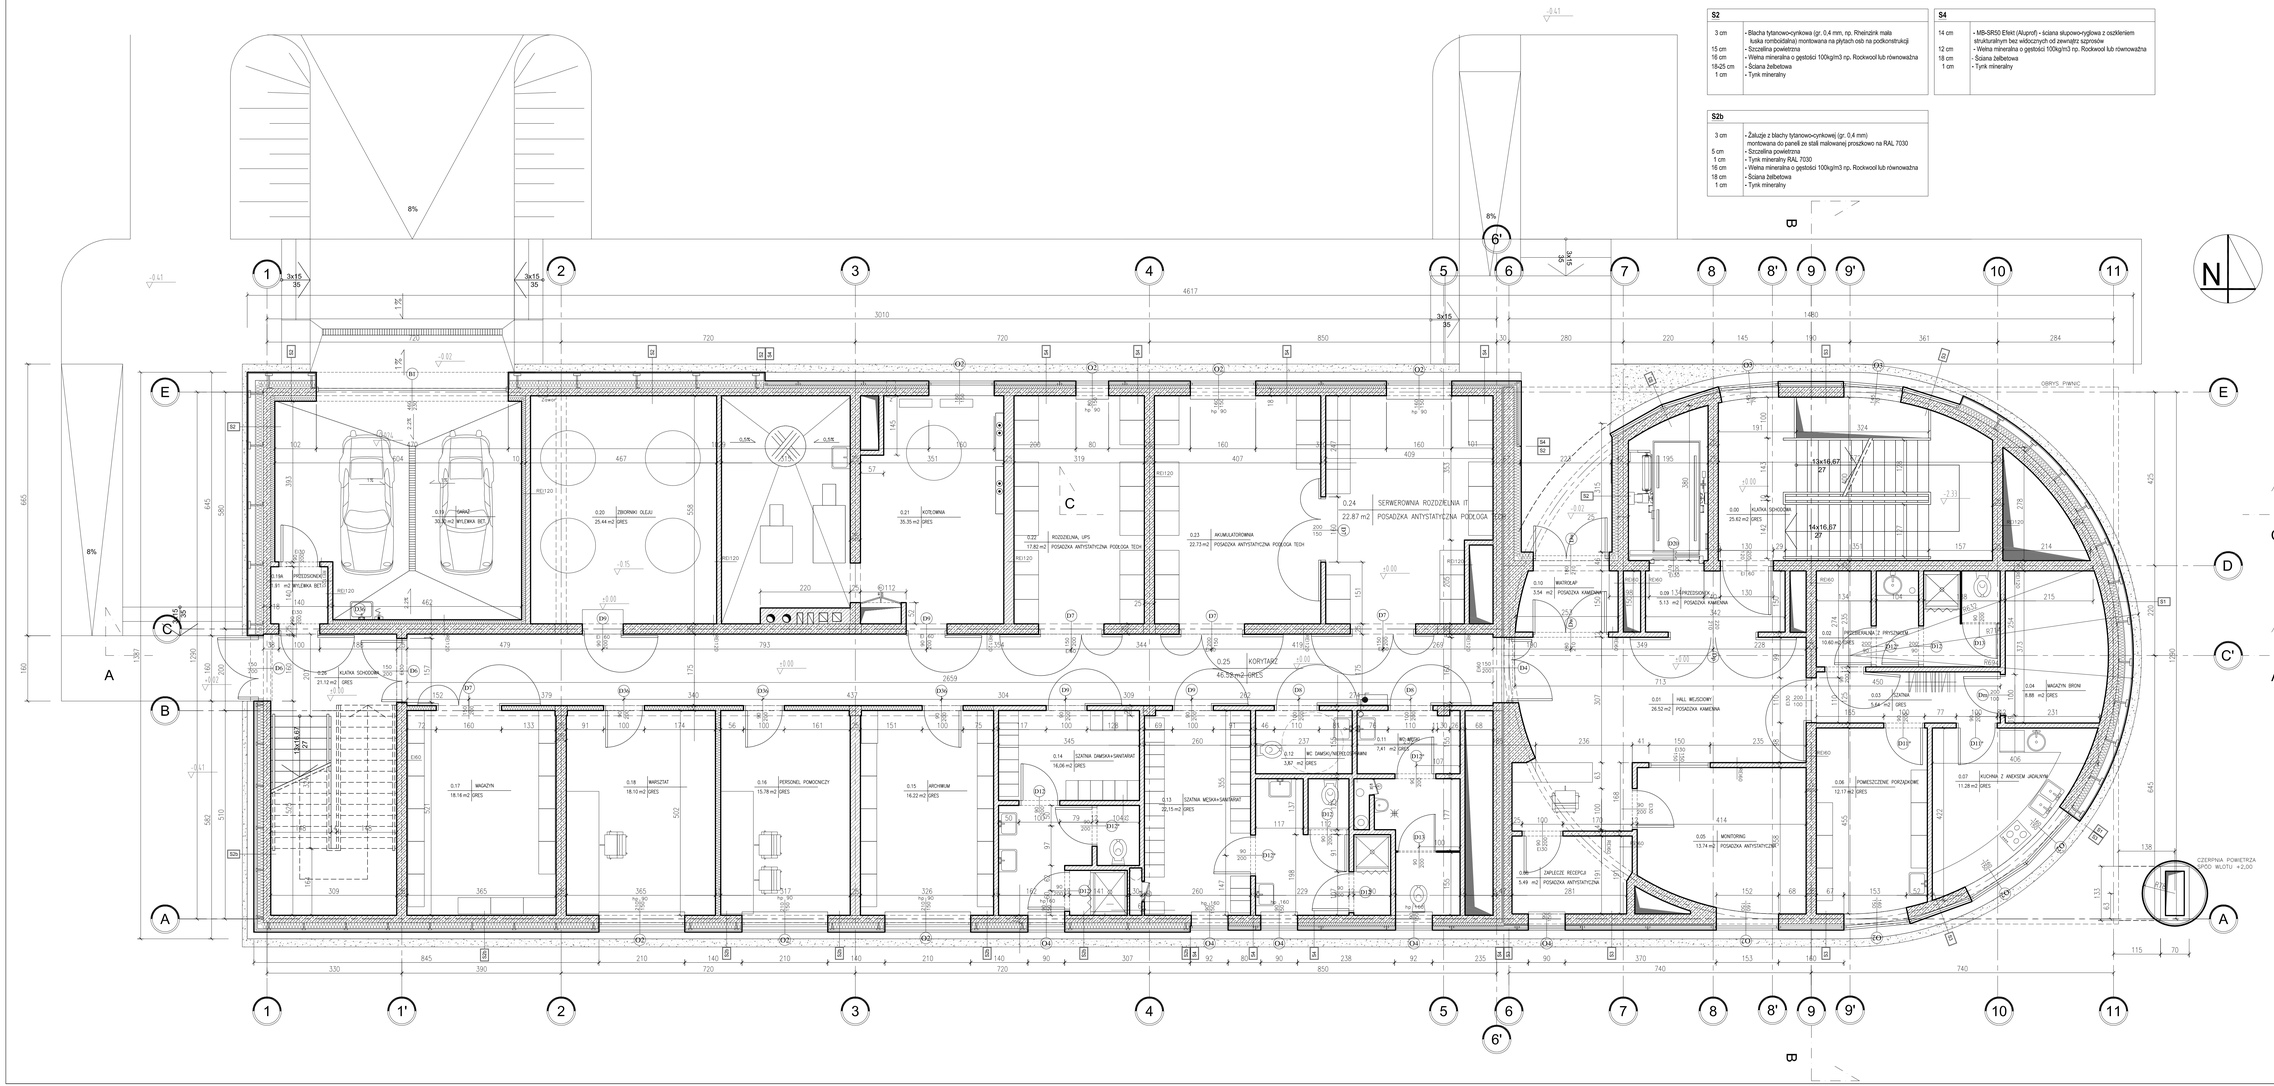

UWAGI:
1. WENTYLACJA MECHANICZNA W KAŻDYM Z POMIESZCZEŃ WEDŁUG PROJEKTU BRANŻOWEGO.
2. PRZED ROZPOCZĘCIEM ROBÓT NALEŻY WYMIARY BUDYNKU POWYŻSZY SCHEMAT NIE OGRANICZA TYNKÓW I OKŁADZIN ŚCIAN.
3. WIĄTWKA OZNACZONA MINIMUM 30 CM NAD POZIOMEM PROJEKTOWANEGO TERENU DOTYCZY KAŻDEJ ZE ŚCIAN ZEWNĘTRZNYCH BUDYNKU.
4. KLAPY ODDZIELENIA POŻAROWEGO EI 120 SZCZEGÓŁOWY OPIS W PROJEKCIE BRANŻY SANITARNEJ
5. W POMIESZCZENIACH 0.05 ORAZ 0.07 W FASIE NIEJSZY SZAFKAMI (BR DW 060 DO) KUCHENNYMI BLADZINA NA ŚCIANIE NASTOWIASTI PONIŻEJ (DO 85 CM) I POWYŻEJ (160 CM) ŚCIANA WIDZIUS OPTSU PRZEZ PRZYSTAWIENIEM.
6. SUFITY NALEŻY WALCHNAĆ JEDYNIE W PRZYPADKU BRAKU SUFITU PODWIESZANEGO
7. HYDROIZOLACJE NA COKOLACH NALEŻY WYCIĄGNĄĆ MINIMUM 30 CM PONAD TERENU
8. ŚCIANY ZELBETOWE NALEŻY ZAKWPROSNOWAĆ PRZED TYNKOWANIEM
9. TYNKI W POMIESZCZENIACH MOKRYCH NALEŻY ZAKWPROSNOWAĆ
10. WSZELKIE ZMIANY W STOSUNKU DO NINIEJSZEGO PROJEKTU MOGĄ BYĆ DOKONYWANE JEDYNIE ZA WIEDZĄ I ZGODĄ AUTORÓW PROJEKTU
11. WYKONAWCA PROJEKTU WYKONAWCZY ZOBOWIĄZANE JEST DO SPRAWDZENIA PROJEKTU A W SZCZEGÓLNOŚCI WYMIARÓW PRZED PRZYSTĄPIENIEM DO PRAC BUDOWLANYCH.

Zestawienie Powierzchni Porter

NR.POM	NAZWA	POM.	M2	POSADZKA
0.01	HALL WEJŚCIOWY	26.52	m2	GRES
0.02	PRZESTRZEŃ OTWARTA	10.60	m2	GRES
0.03	KLATKA	5.64	m2	GRES
0.04	MAGAZYN BRONI	8.88	m2	GRES
0.05	MONITORING	13.74	m2	POSADZKA ANTYSTATYCZNA
0.06	POMIESZCZENIE PORZĄDKOWE	12.17	m2	GRES
0.07	KUCHNIA Z ANEKSEM JADALNYM	11.28	m2	GRES
0.08	SZATNIA DAMSKA	5.13	m2	POSADZKA KAMIENIA
0.09	PRZESTRZEŃ	1.54	m2	POSADZKA KAMIENIA
0.10	WATROLAP	3.54	m2	POSADZKA KAMIENIA
0.11	WC MĘSKI	7.41	m2	GRES
0.12	WC DAMSKI/NIEPEŁNOSPRAWNI	3.87	m2	GRES
0.13	SZATNIA MĘSKA+SANITARIAT	20.15	m2	GRES
0.14	SZATNIA DAMSKA+SANITARIAT	16.06	m2	GRES
0.15	ARCHIWUM	16.22	m2	GRES
0.16	PERSONEL POMOCNICZY	15.78	m2	GRES
0.17	MAGAZYN	18.16	m2	GRES
0.18	WARSZTAT	18.10	m2	GRES
0.19	PRZEDSIONEK	31	m2	WYLEWKA BET.
0.20	ZBIORNIKI OLEJU	25.44	m2	GRES
0.21	KOTŁOWNIA	35.35	m2	GRES
0.22	ROZDZIELNIA, UPS	17.82	m2	POSADZKA ANTYSTATYCZNA PODŁOGA TECH
0.23	AKUMULATOROWNIA	22.73	m2	POSADZKA ANTYSTATYCZNA PODŁOGA TECH
0.24	SERWEROWNIA ROZDZIELNIA IT	22.87	m2	POSADZKA ANTYSTATYCZNA PODŁOGA TECH
0.25	KORYTARZ	46.22	m2	GRES
0.26	KLATKA SCHODOWA	21.12	m2	GRES
0.27	INFLUENCE RECEPCJI	5.49	m2	POSADZKA ANTYSTATYCZNA
0.28	SZYBOWNIA WZGLĘDNIK IT	33.87	m2	POSADZKA ANTYSTATYCZNA PODŁOGA TECH
0.29	GARAŻ	46.02	m2	GRES
0.30	KLATKA SCHODOWA	25.22	m2	WYLEWKA BET.
0.31	PRZEDSIONEK	4.52.27	m2	GRES

ISSUED COMMENTS

Zmiana REVISION	Opis/Uzgodnienie zmiana DESCRIPTION	DATA ZMIANY DATE	PODPIS SIGNATURE

NAZWA I ADRES INWESTYCJI PROJECT NAME AND ADRESS

PROJEKT BUDOWLANY ZAMIENNY

OŚRODEK KONTROLI RUCHU LOTNICZEGO
Rzeszów - Jasionka
nr dz.1867/136 obręb 0001 - Jasionka

INWESTOR INVESTOR:
Polska Agencja Żeglugi Powietrznej
ul. Wincentego 8
02-147 Warszawa

WYKONAWCA PROJEKTU PROJECT DESIGNER:
INGÉROP Polska
INGÉROP POLSKA SP. Z O.O.
ul. Wadowicka 146, 02-117 Warszawa, Polska
tel (+48 22) 572 56 91, fax (+48 22) 572 56 95

		NR UPRAWNIEŃ LICENCE NO	PODPIS SIGNATURE
PROJEKTOWAŁ DESIGNED BY	mgr inż. arch. Jarosław Boruta	16/03/SLOKK	
OPRACOWAŁ DRAWN BY	mgr inż. arch. Marek Kozłowski		
SPRAWDZIŁ CHECKED BY	mgr inż. arch. Piotr Glegoła	Wa-999/93	

FAZA PROJEKTU STAGE: PROJEKT BUDOWLANY ZAMIENNY

NAZWA RYSUNKU DRAWING NAME: RZUT PARTERU

BRANŻA BRANCH: ARCHITEKTURA

SKALA / SCALE: 1:50

FORMAT / SIZE: A0

DATA / DATE: 12.2010

NR RYS. / DRAWING NO.: 571/B/A/0200

ZMIANA / REV.: 0

Wszelkie prawa zastrzeżone. Kopiowanie lub publikacja całkowita przemysłu zgodnie z przepisami ustawy z dnia 04.02.1994 r. o Prawie autorskim i prawach pokrewnych. Przedmiotem ochrony autorskiej jest wyłącznie forma tego dzieła, nie jego treść.