RZUT FUNDAMENTÓW
1:100

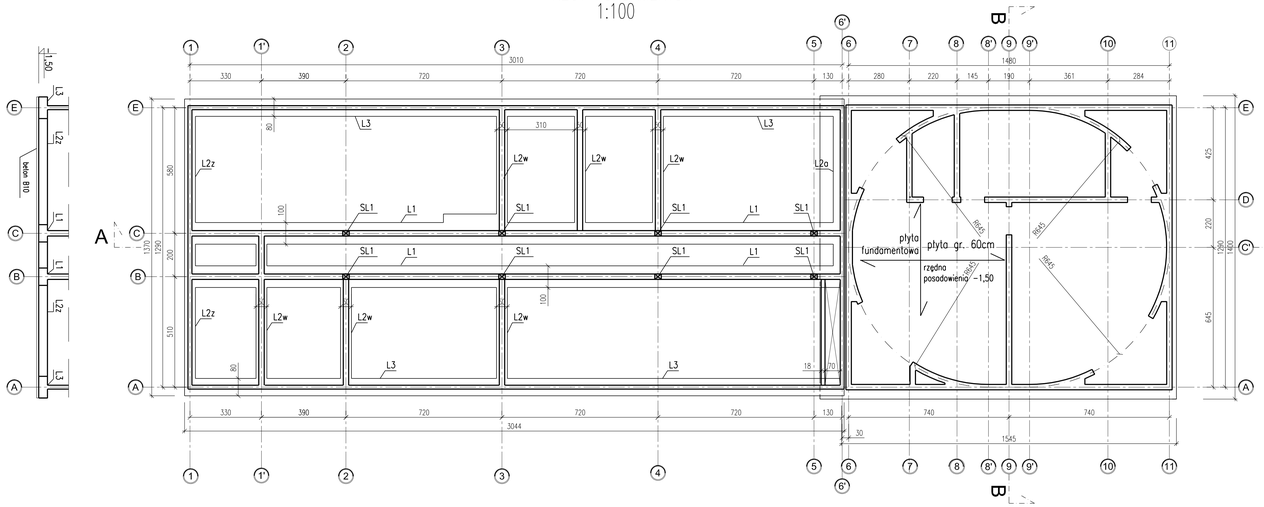

STROP NAD KONDYGNACJĄ "-1"
1:100

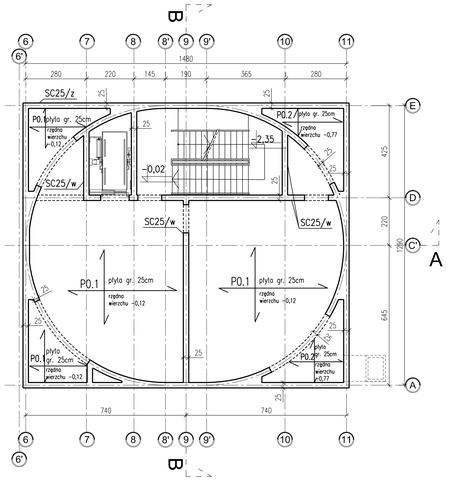

PRZEKRÓJ A-A
1:100

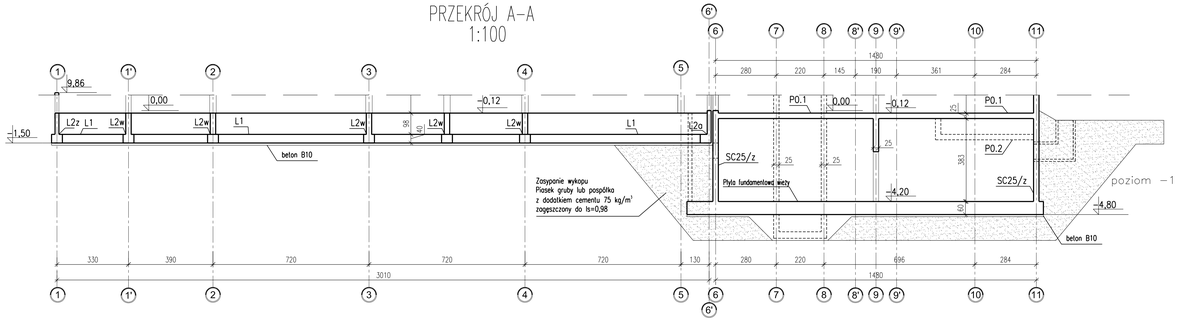

ŁAWA L1 Lcał.=60,88m
1:20

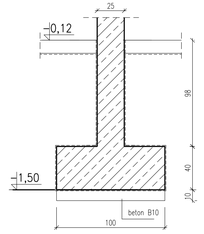

ŁAWA L2z Lcał.=13,70m
1:20

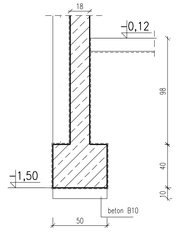

ŁAWA L2w Lcał.=30,16m
1:20

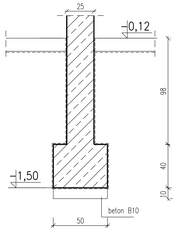

ŁAWA L2a Lcał.=13,70m
1:20

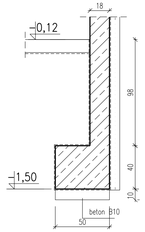

ŁAWA L3 Lcał.=30,44m
1:20

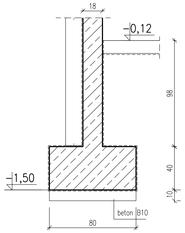

UWAGI:

1. POZIOM ±0,00=+211.96 n.p.m.
2. POZIOM POSADOWIENIA WIEŻY −4,80=+207,16 n.p.m.
3. POZIOM POSADOWIENIA BUDYNKU OPERACYJNEGO −1,50=210,46 m.n.p.
4. FUNDAMENTY BETON B30
5. BETON KONSTRUKCYJNY B37
6. BETON PODKŁADOWY B10 Gr. 10 cm
7. STAL ZBROJENIOWA A-IIIN (RB500)

UWAGI
COMMENTS

1. WSZELKIE PRAWA DO NINIEJSZEGO OPRACOWANIA SA CHRONIONE. KOPIOWANIE, ROZPOWSZECHNIANIE I UDOSTĘPNIANIE OSOBOM TRZECIM PROJEKTU LUB JEGO CZĘŚCI BEZ ZGODY AUTORÓW JEST ZABRONIONE.
2. WYKONAWCY WYKONYWANIE ZOBOWIĄZANI SIĘ DO SPRAWDZENIA PROJEKTU.
3. W SZCZEGÓLNOŚCI WYMAGAŃ PRZED PRZYSTĄPIENIEM DO PRAC BUDOWLANYCH.

ZNAKI REVISION	OZNACZENIE ZMIAN DESCRIPTION	DATA ZMIANY DATE	PODPIS SIGNATURE

NAZWA I ADRES INWESTYCJI
PROJECT NAME AND ADRESS

PROJEKT BUDOWLANY ZAMIENNY

OŚRODEK KONTROLI RUCHU LOTNICZEGO
Rzeszów - Jasionka
nr ew. 1/807/136 obręb 0001 - Jasionka

INWESTOR
INVESTOR
Polska Agencja Żeglugi Powietrznej
ul. Wiktorowa 8
02-147 Warszawa

WYKONAWCA PROJEKTU
PROJECT DESIGNER

INGÉROP Polska
INGÉROP POLSKA SP. Z O.O.
ul. Racławicka 146, 02-117 Warszawa, Polska
tel (+48 22) 572 56 91, fax (+48 22) 572 56 95

		NR UPRAWNIEŃ LICENCE NO	PODPIS SIGNATURE
PROJEKTOWAŁ DESIGNED BY	mgr. inż. Bogdan Makagon	St-481/83	
OPRACOWAŁ DRAWN BY	Iwona Stachura		
SPRAWDZIŁ CHECKED BY	mgr. inż. Paweł Michałkiewicz	ZAP/0075/POOK/07	
FAZA PROJEKTU STAGE	PROJEKT BUDOWLANY ZAMIENNY		
NAZWA RYSUNKU DRAWING NAME	RZUT FUNDAMENTÓW STROP NAD KONDYGNACJĄ "-1"		
BRANŻA BRANCH	KONSTRUKCJA	SKALA I SCALE 1:100	FORMAT / SIZE A1+
DATA DATE 12.2010	NR RYS. / DRAWING NO 571/KB/1201	ZMIANA / REV A	

Wszelkie prawa zastrzeżone. Kopiowanie lub przekazywanie niniejszej dokumentacji projektowej osobom trzecim bez zgody autora naruszenie praw autorskich podlega odpowiedzialności cywilnej i karnej.