
S1	
3 cm	- Blacha tytanowo-cynkowa (gr. 0,4 mm, np. Rheinzink mała łuska romboidalna) montowana na płytach osb na podkonstrukcji
15 cm	- Szczelina powietrzna
16 cm	- Wełna mineralna o gęstości 100kg/m3 np. Rockwool lub równoważna
20 cm	- Ściana żelbetowa
1 cm	- Tynk mineralny

S3	
14 cm	- MB-SR50 Efekt (Aluprof) - ściana słupowo-ryglowa z oszkleniem strukturalnym bez widocznych od zewnątrz szprosów
5 cm	- Wełna mineralna o gęstości 100kg/m3 np. Rockwool lub równoważna
18-25 cm	- Ściana żelbetowa
1 cm	- Tynk mineralny

UWAGI:
1. WENTYLACJA MECHANICZNA W KAŻDYM Z POMIESZCZEŃ WEDŁUG PROJEKTU BRANŻOWEGO.
2. WYMIAROWANIE PRZESTRZENI WEWNĄTRZ BUDYNKU POMIĘDZY ŚCIANAMI NIE UWZGLĘDNIA TYNKÓW I OKŁADZIN ŚCIAN
3. WASTWA COKOLOWA MINIMUM 30 CM NAD POZIOMEM PROJEKTOWANEGO TERENU DOTYCZY KAŻDEJ ZE ŚCIAN ZEWNĘTRZNYCH BUDYNKU
4. KLAPY ODDZIELENIA POŻAROWEGO EI 120 SZCZEGÓŁOWY OPIS W PROJEKCIE BRANŻY SANITARNEJ
5. W POMIESZCZENIACH 0.05 ORAZ 0.20 W PASIE MIĘDZY SZAFKAMI (85 CM-160 CM) KUCHENNYMI GŁAZURA NA ŚCIANIE NATOMIAST PONIŻEJ (DO 85 CM) I POWYŻEJ (160 CM) ŚCIANA WEDŁUG OPISU NA RYSUNKU
6. SUFITY NALEŻY MALOWAĆ JEDYNIE W PRZYPADKU BRAKU SUFITU PODWIESZANEGO
7. HYDROIZOLACJE NA COKOŁACH NALEŻY WYCIĄGNĄĆ MINIMUM 30 CM PONAD TEREN
8. ŚCIANY ŻELBETOWE NALEŻY ZAIMPREGNOWAĆ PRZED TYNKOWANIEM
9. TYNK W POMIESZCZENIACH MOKRYCH NALEŻY ZAIMPREGNOWAĆ
10. WSZELKIE PRAWA DO NINIEJSZEGO OPRACOWANIA S A ZASTRZEZONE. KOPIOWANIE, ROZPOWSZECHNIANIE I UDOST EPNIANIE OSOBOM TRZECIM PROJEKTU LUB JEGO CZESCI BEZ ZGODY AUTOR OW JEST ZABRONIONE.
11. WYKONAWICY I PODWYKONAWCY ZOBOWI AZANI SA DO SPRAWDZENIA PROJEKTU A W SZCZEG LNOSCI WYMIARÓW PRZED PRZYST APIENIEM DO PRAC BUDOWLANYCH.

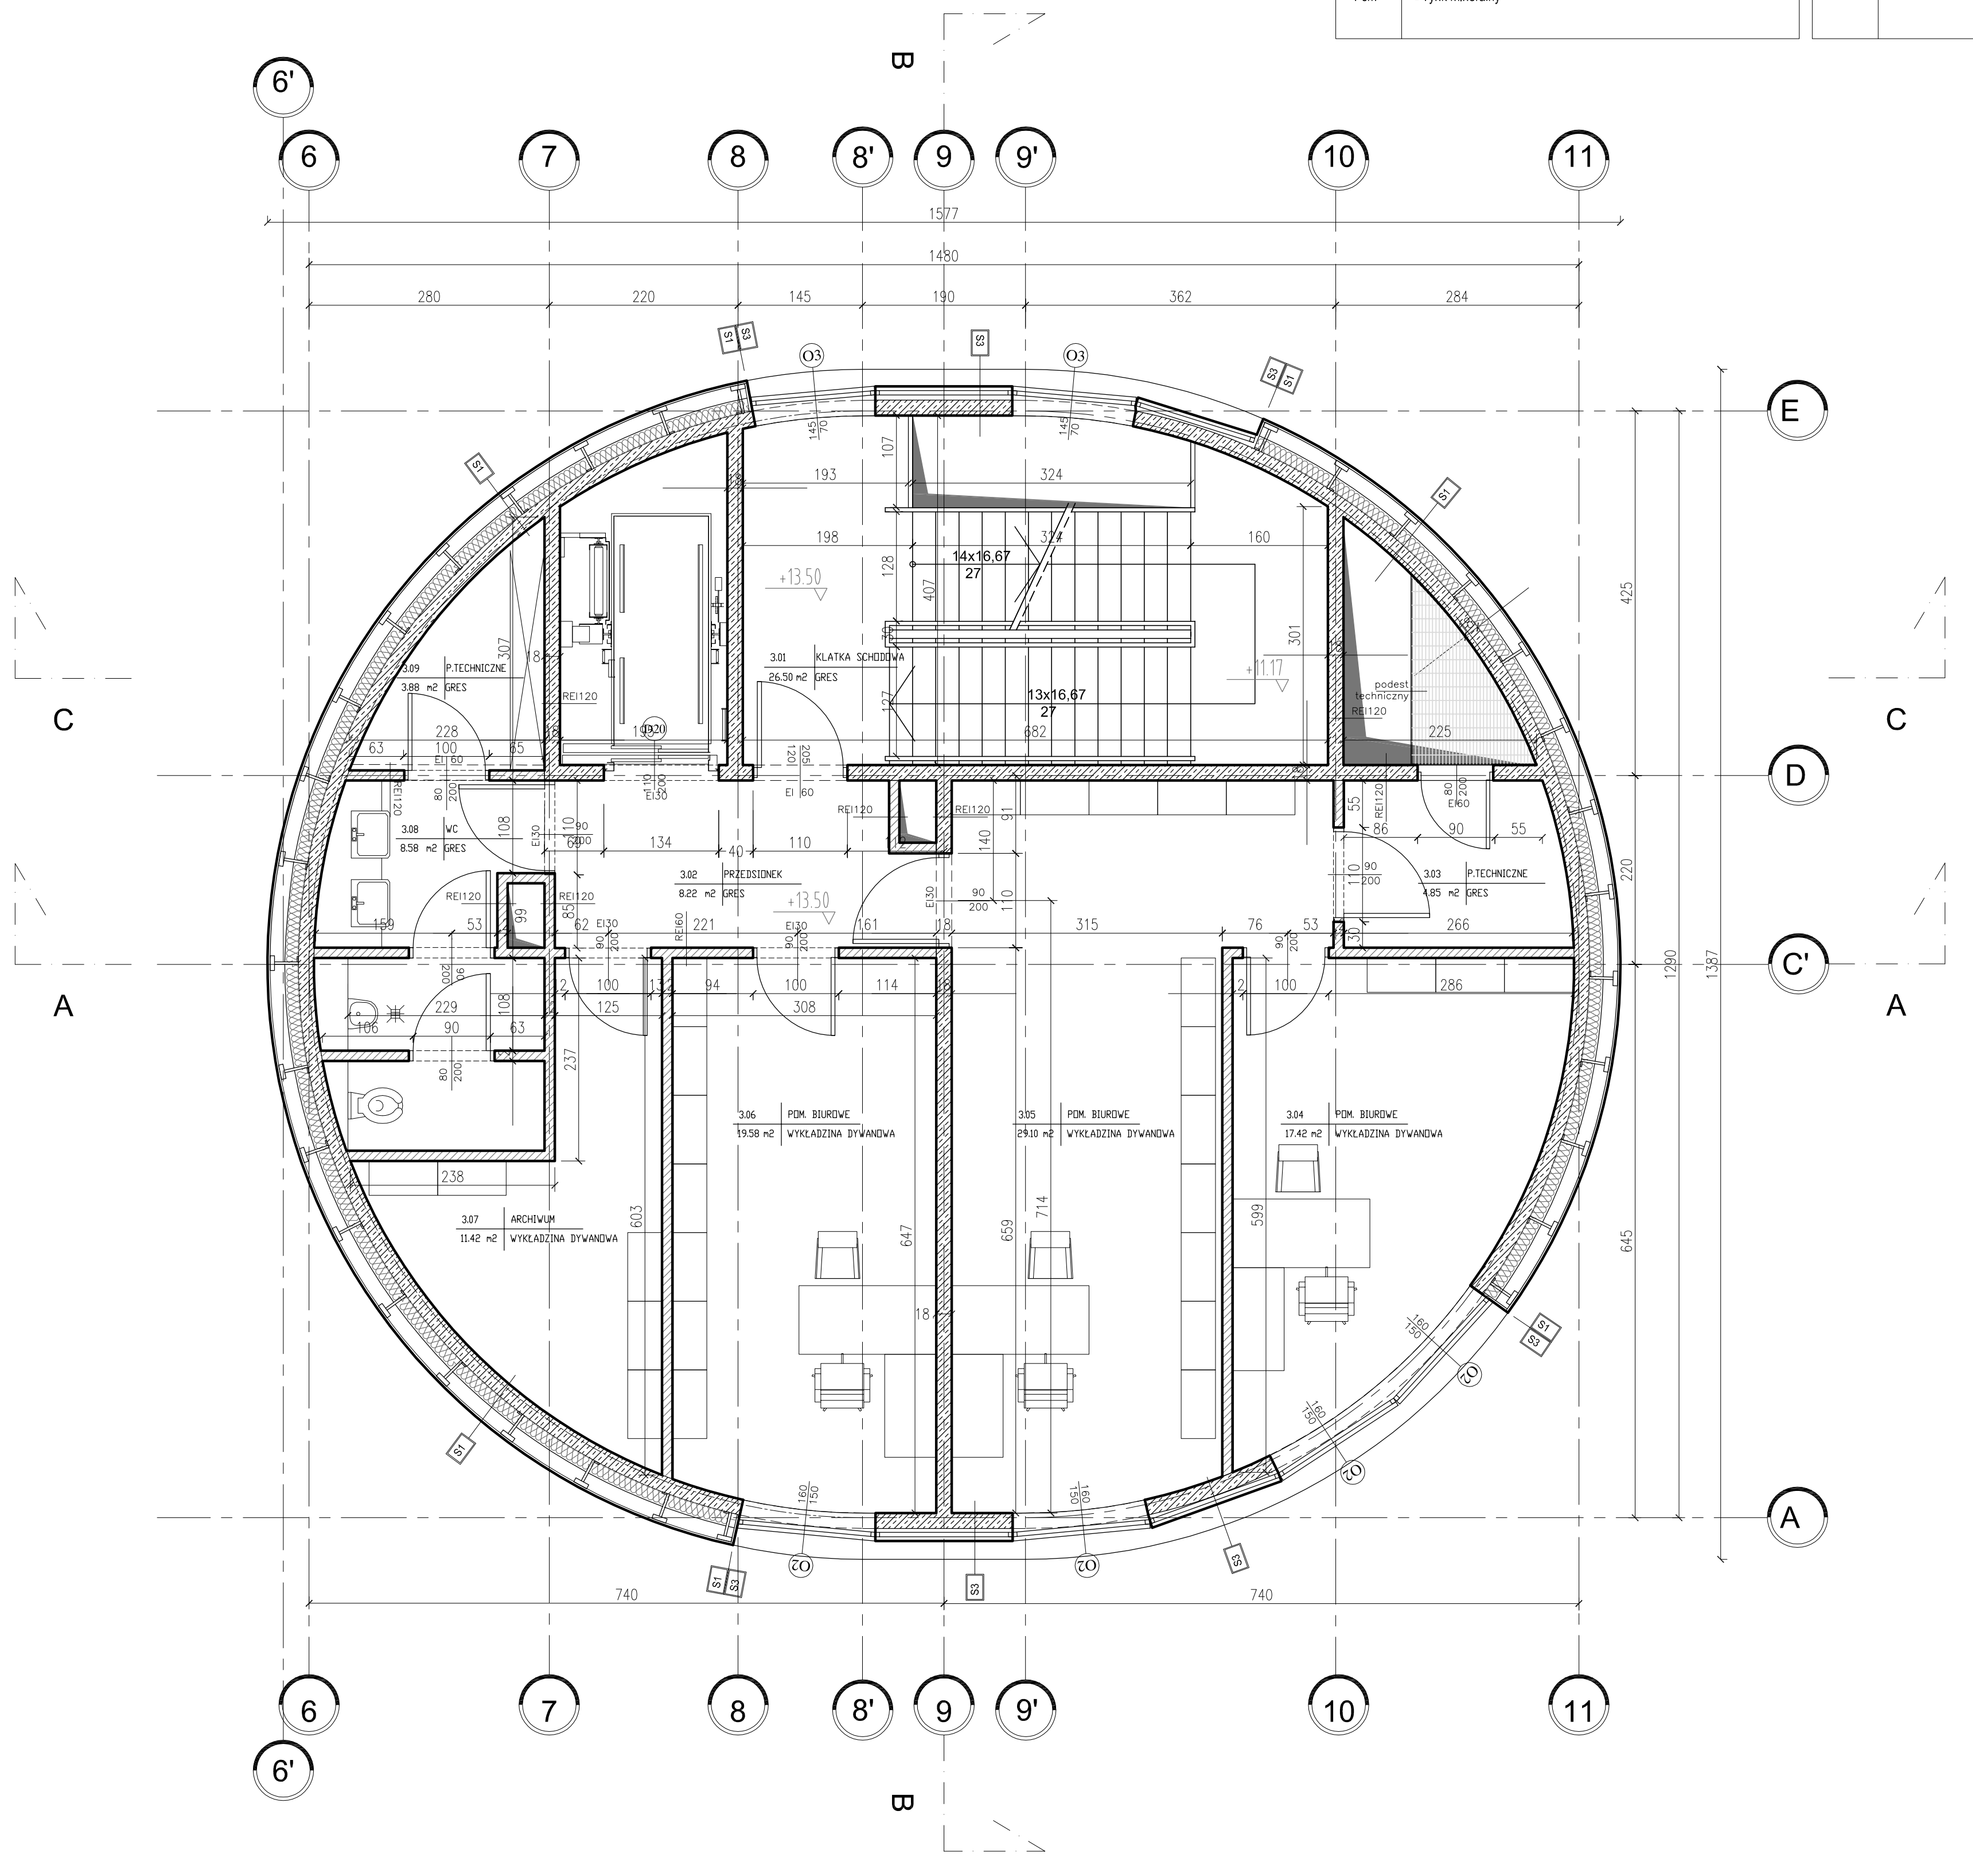

LEGENDA

ŻELBET

CEGŁA SILIKATOWA

ŚCIANA GK

Zestawienie Powierzchni Pietro +3

NR.PDM	NAZWA	M2(1)	M2	POSADZKA
3.01	KLATKA SCHODOWA	26.50	m2	GRES
3.02	PRZEDSIONEK	8.15	m2	GRES
3.03	P.TECHNICZNE	4.85	m2	GRES
3.04	PDM. BIUROWE	17.42	m2	WYKŁADZINA DYWANOWA
3.05	PDM. BIUROWE	29.10	m2	WYKŁADZINA DYWANOWA
3.06	PDM. BIUROWE	19.58	m2	WYKŁADZINA DYWANOWA
3.07	ARCHIWUM	11.42	m2	WYKŁADZINA DYWANOWA
3.08	WC	10.94	m2	GRES
3.090000	P.TECHNICZNE	3.880000	m2	GRES
	RAZEM	131.84	m2	

UWAGI
COMMENTS

ZMIANA REVISION	OZNACZENIE ZMIAN DESCRIPTION	DATA ZMIANY DATE	PODPIS SIGNATURE

NAZWA I ADRES INWESTYCJI
PROJECT NAME AND ADRESS

PROJEKT BUDOWLANY ZAMIENNY

OŚRODEK KONTROLI RUCHU LOTNICZEGO
Rzeszów - Jasionka
nr dz.1867/136 obręb 0001 - Jasionka

INWESTOR
INVESTOR:

Polska Agencja Żeglugi Powietrznej
ul. Wieżowa 8
02-147 Warszawa

WYKONAWCA PROJEKTU
PROJECT DESIGNER:

INGÉROP POLSKA SP. Z O.O.
ul. Racławicka 146, 02-117 Warszawa, Polska
tel (+48 22) 572 56 91, fax (+48 22) 572 56 95

		NR UPRAWNIEŃ LICENSE NO	PODPIS SIGNATURE
PROJEKTOWAŁ DESIGNED BY	mgr inż. arch. Jaromir Boruta	16/03/SLOKK	
OPRACOWAŁ DRAWN BY	mgr inż. arch. Marek Kozłowski		
SPRAWDZIŁ CHECKED BY	mgr inż. arch. Piotr Głegoła	Wa-999/93	

FAZA PROJEKTU STAGE	PROJEKT BUDOWLANY ZAMIENNY
NAZWA RYSUNKU DRAWING NAME	RZUT +3

BRANŻA BRANCH		SKALA / SCALE	FORMAT / SIZE
	ARCHITEKTURA	1:50	Ax+
DATA / DATE	NR RYS. / DRAWING NO		ZMIANA / REV
12.2010	571/B/A/0203		0

Wszelkie prawa zastrzeżone. Rysunek ten podlega ochronie prawnej zgodnie z przepisami Ustawy z dnia 04.02.1994 r.o Prawie autorskim i prawach pokrewnych, Powielanie oraz wykorzystywanie rysunku bez zgody autora może być karalne.