
S1	
3 cm	- Blacha tytanowo-cynkowa (gr. 0,4 mm, np. Rheinzink mala luska romboidalna) montowana na płytach osb na podkonstrukcji
15 cm	- Szczelina powietrzna
16 cm	- Wełna mineralna o gęstości 100kg/m3 np. Rockwool lub równoważna
20 cm	- Ściana żelbetowa
1 cm	- Tynk mineralny

S3	
14 cm	- MB-SR50 Efekt (Aluprof) - ściana słupowo-ryglowa z oszkleniem strukturalnym bez widocznych od zewnątrz szprosów
5 cm	- Wełna mineralna o gęstości 100kg/m3 np. Rockwool lub równoważna
18-25 cm	- Ściana żelbetowa
1 cm	- Tynk mineralny

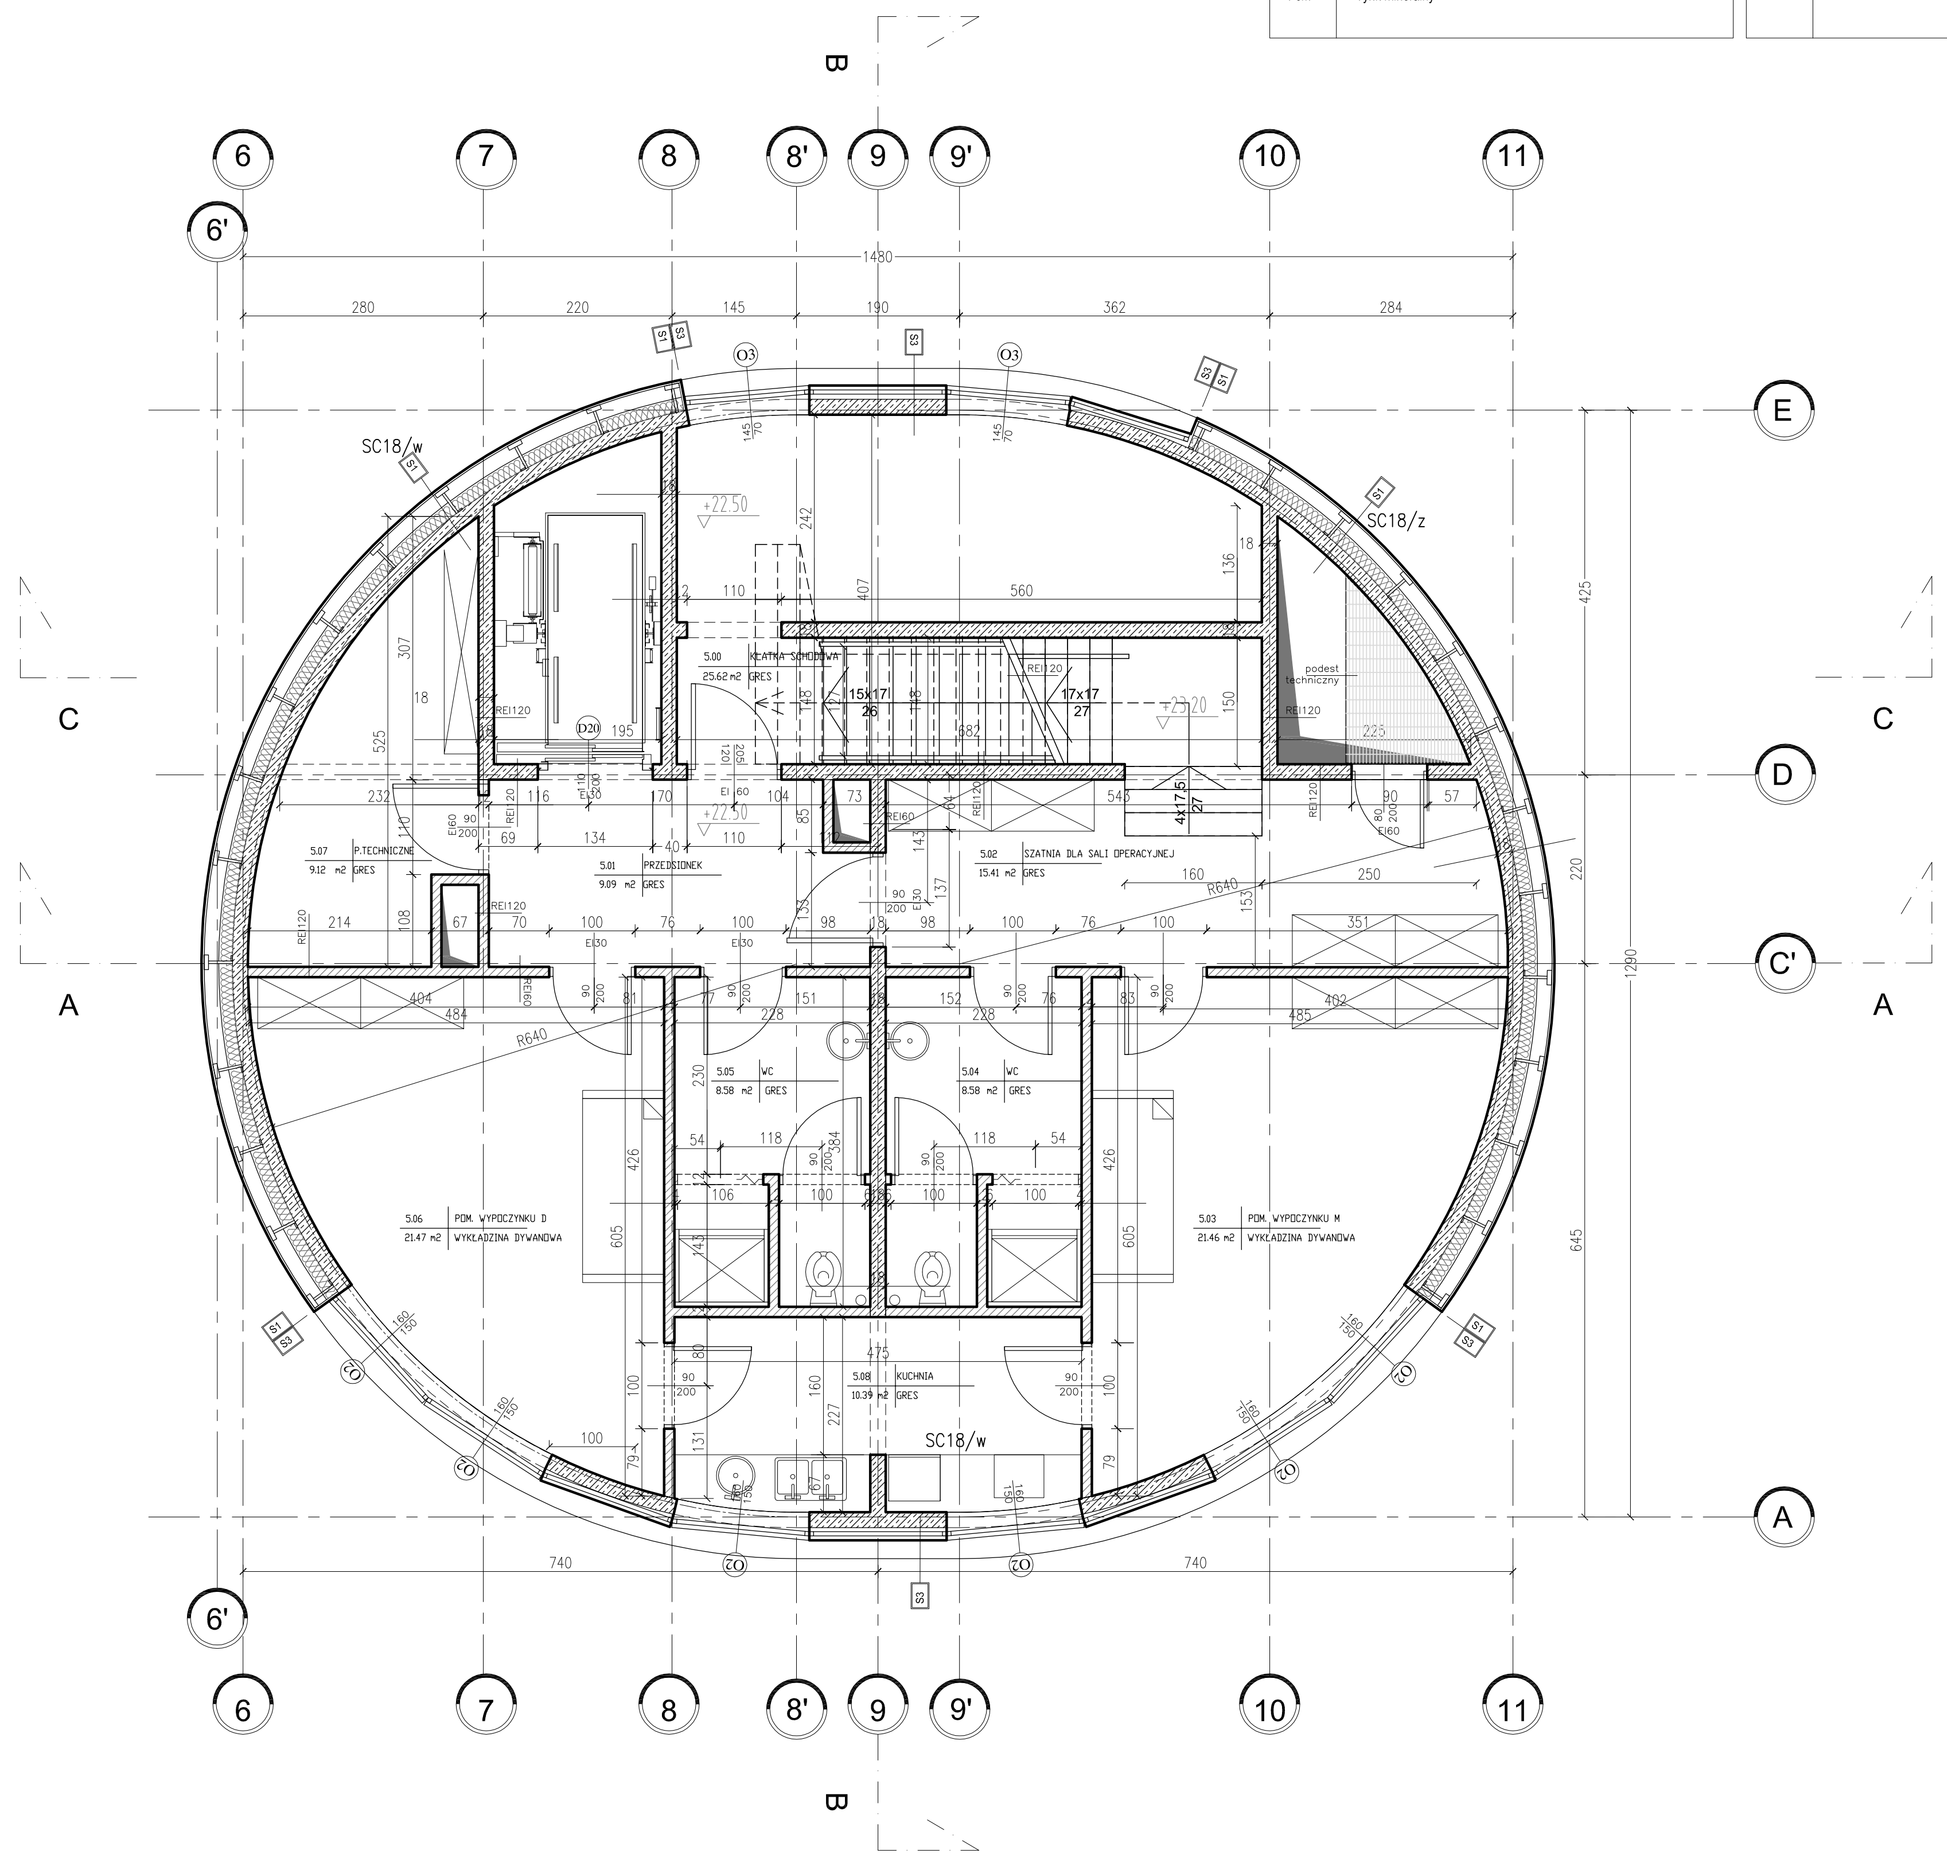

UWAGI:
1. WENTYLACJA MECHANICZNA W KAŻDYM Z POMIESZCZEŃ WEDŁUG PROJEKTU BRANŻOWEGO.
2. WYMIAROWANIE PRZESTRZENI WEWNĄTRZ BUDYNKU POMIĘDZY ŚCIANAMI NIE UWZGLĘDNIA TYNKÓW I OKŁADZIN ŚCIAN
3. WASTWA COKOŁOWA MINIMUM 30 CM NAD POZIOMEM PROJEKTOWANEGO TERENU DOTYCZY KAŻDEJ ZE ŚCIAN ZEWNĘTRZNYCH BUDYNKU
4. KLAPY ODDZIELENIA POŻAROWEGO EI 120 SZCZEGÓŁOWY OPIS W PROJEKCIE BRANŻY SANITARNEJ
5. W POMIESZCZENIACH 0.05 ORAZ 0.20 W PASIE MIĘDZY SZAFKAMI (85 CM-160 CM) KUCHENNYMI GLAZURA NA ŚCIANIE NATOMIAST PONIŻEJ (DO 85 CM) I POWYŻEJ (160 CM) ŚCIANA WEDŁUG OPISU NA RYSUNKU
6. SUFITY NALEŻY MALOWAĆ JEDYNIE W PRZYPADKU BRAKU SUFITU PODWIESZANEGO
7. HYDROIZOLACJE NA COKOŁACH NALEŻY WYCIĄGNĄĆ MINIMUM 30 CM PONAD TEREN
8. ŚCIANY ŻELBETOWE NALEŻY ZAIMPREGNOWAĆ PRZED TYNKOWANIEM
9. TYNK W POMIESZCZENIACH MOKRYCH NALEŻY ZAIMPREGNOWAĆ
10. WSZELKIE PRAWA DO NINIEJSZEGO OPRACOWANIA S A ZASTRZEZONE. KOPIOWANIE, ROZPOWSZECHNIANIE I UDOST EPNIANIE OSOBOM TRZECIM PROJEKTU LUB JEGO CZESCI BEZ ZGODY AUTOR OW JEST ZABRONIONE.
11. WYKONAWCY I PODWYKONAWCY ZOBOWI AZANI SA DO SPRAWDZENIA PROJEKTU A W SZCZEG ÓLNOSCI WYMIARÓW PRZED PRZYST APIENIEM DO PRAC BUDOWLANYCH.

LEGENDA

ŻELBET

CEGŁA SILIKATOWA

ŚCIANA GK

Zestawienie Powierzchni Piętro +5				
NR.PDM	NAZWA	M2(1)	M2	PODSADZKA
5.00	KLATKA SCHODOWA	25.62	m2	GRES
5.01	PRZEDSIONEK	9.09	m2	GRES
5.02	SZATNIA DLA SALI OPERACYJNEJ	15.41	m2	GRES
5.03	PDM. WYPOCZYNKU M	21.46	m2	WYKŁADZINA DYWANOWA
5.04	WC	8.58	m2	GRES
5.05	WC	8.58	m2	GRES
5.06	PDM. WYPOCZYNKU D	21.47	m2	WYKŁADZINA DYWANOWA
5.07	P.TECHNICZNE	9.71	m2	GRES
5.08	KUCHNIA	10.39	m2	GRES
5.09	SALA OPERACYJNA TWR	80.65	m2	PODŁOGA TECHNICZNA/WYK DYW
	RAZEM	210.96	m2	

UWAGI
COMMENTS

ZMIANA REVISION	OZNACZENIE ZMIAN DESCRIPTION	DATA ZMIANY DATE	PODPIS SIGNATURE

NAZWA I ADRES INWESTYCJI
PROJECT NAME AND ADRESS

PROJEKT BUDOWLANY ZAMIENNY

OŚRODEK KONTROLI RUCHU LOTNICZEGO
Rzeszów - Jasionka
nr dz.1867/136 obręb 0001 - Jasionka

INWESTOR
INVESTOR

Polska Agencja Żeglugi Powietrznej
ul. Wieżowa 8
02-147 Warszawa

WYKONAWCA PROJEKTU
PROJECT DESIGNER

INGÉROP POLSKA SP. Z O.O.
ul. Racławicka 146, 02-117 Warszawa, Polska
tel (+48 22) 572 56 91, fax (+48 22) 572 56 95

		NR UPRAWNIEŃ LICENSE NO	PODPIS SIGNATURE
PROJEKTOWAŁ DESIGNED BY	mgr inż. arch. Jaromir Boruta	16/03/SLOKK	
OPRACOWAŁ DRAWN BY	mgr inż. arch. Marek Kozłowski		
SPRAWDZIŁ CHECKED BY	mgr inż. arch. Piotr Głegoła	Wa-999/93	

FAZA PROJEKTU STAGE: PROJEKT BUDOWLANY ZAMIENNY

NAZWA RYSUNKU DRAWING NAME: RZUT +5

BRANŻA BRANCH		SKALA / SCALE	FORMAT / SIZE
	ARCHITEKTURA	1:50	A×+
DATA / DATE	NR RYS. / DRAWING NO		ZMIANA / REV
12.2010	571/B/A/0205		0

Wszelkie prawa zastrzeżone. Rysunek ten podlega ochronie prawnej zgodnie z przepisami Ustawy z dnia 04.02.1994 r. o Prawie autorskim i prawach pokrewnych. Powielanie oraz wykorzystywanie rysunku bez zgody autora może być karalne.