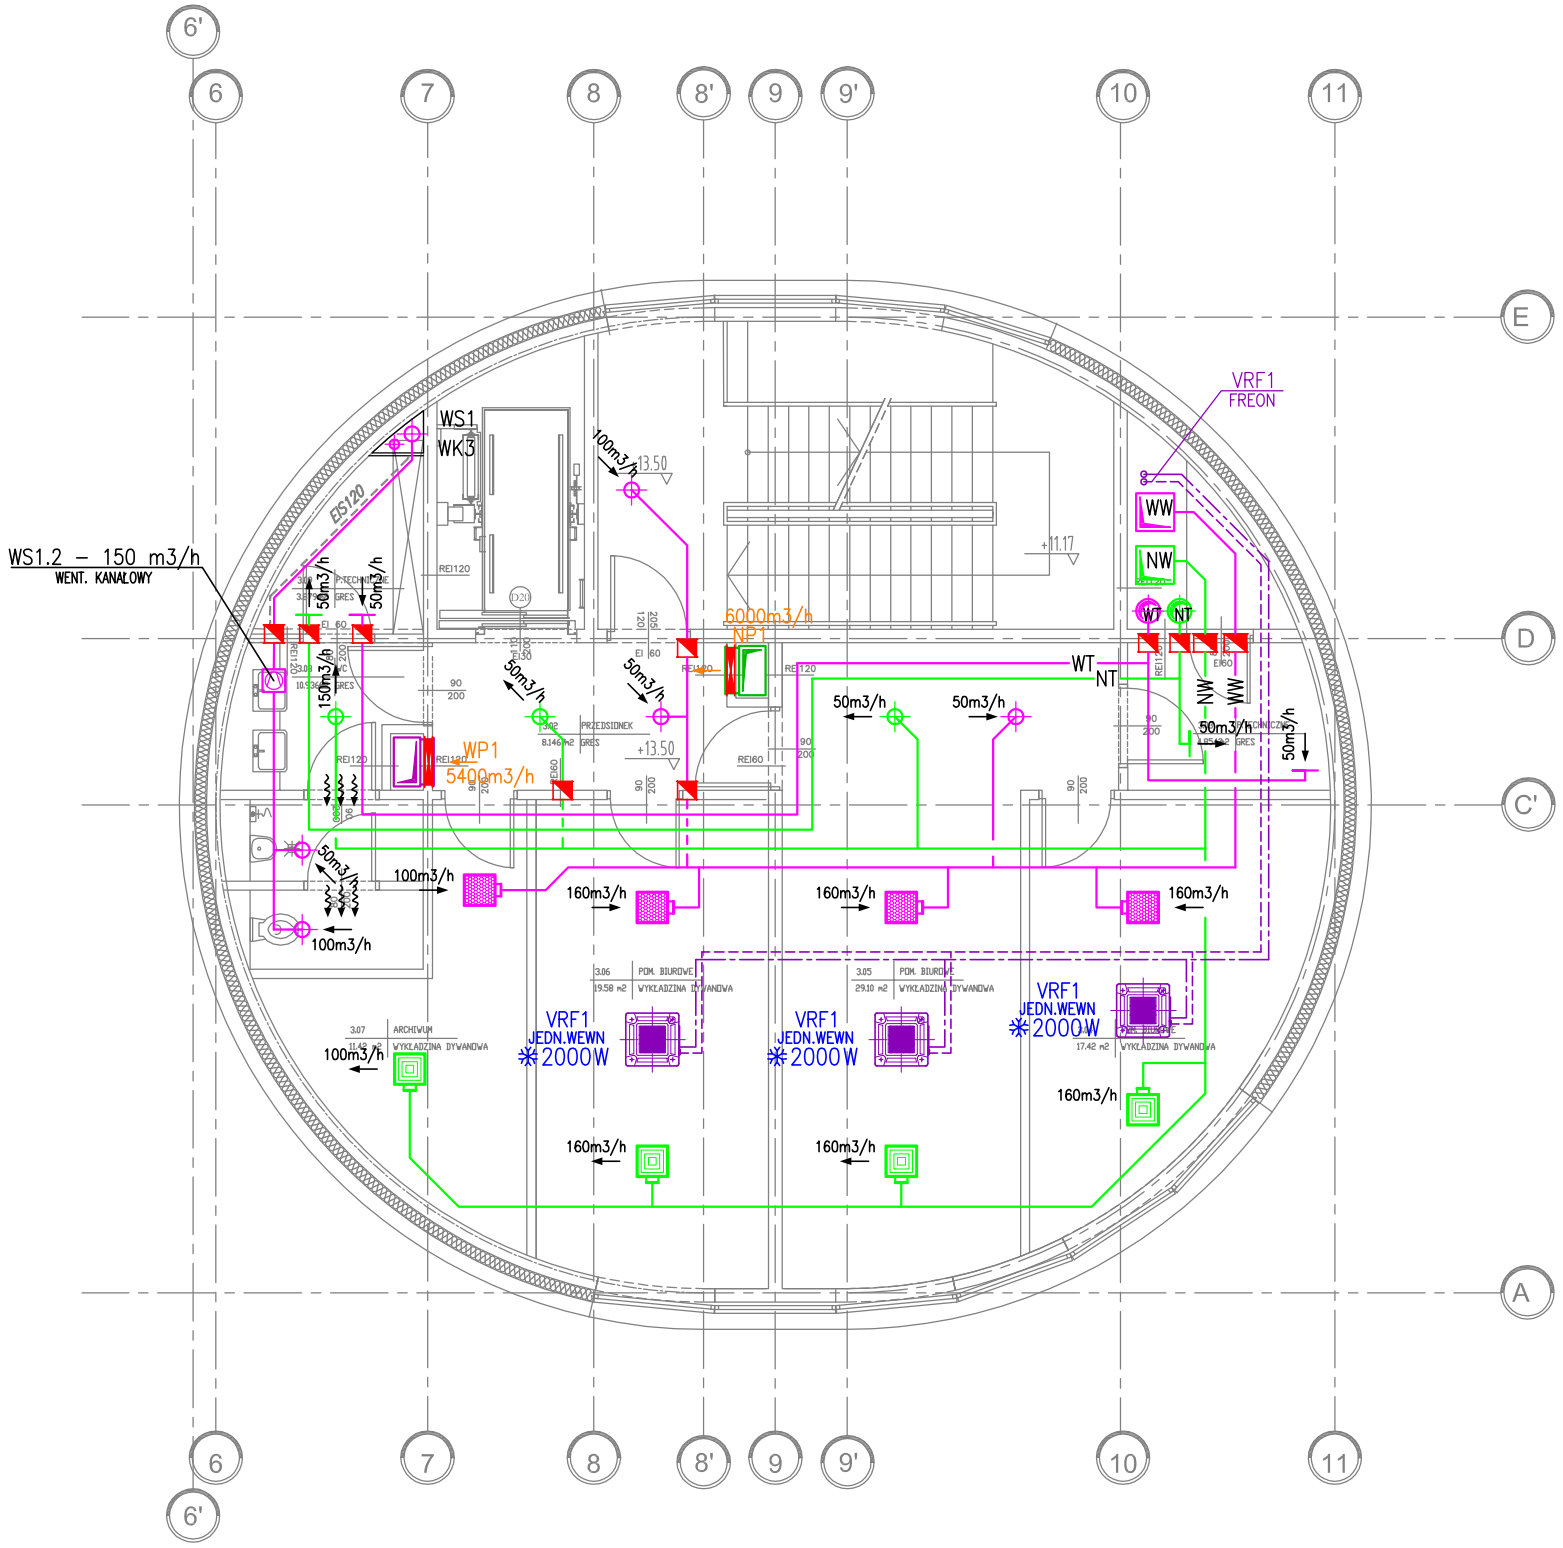


N... KANAŁ WENTYLACJI BYTOWEJ – NAWIEW
W... KANAŁ WENTYLACJI BYTOWEJ – WYWIEW
NP... KANAŁ WENTYLACJI POŻAROWEJ – NAWIEW
WP... KANAŁ WENTYLACJI POŻAROWEJ – ODDYMIANIE
EIS120 KANAŁ WENTYLACYJNY W IZOLACJI PPOŻ (np. EIS120)
TŁUMIK AKUSTYCZNY
WENTYLATOR KANAŁOWY

KLAPA PPOŻ – NORMALNIE OTWARTA
KLAPA PPOŻ – NORMALNIE ZAMKNIĘTA
ELEMENT NAWIEWNY (NAWIEWNIK SUFITOWY / ZAWÓR WENTYLACYJNY / KRATKA)
ELEMENT NAWIEWNY (NAWIEWNIK SUFITOWY / ZAWÓR WENTYLACYJNY / KRATKA)
TRANSFER POWIETRZA (np. KR. WYRÓWNAWCZA)
RUROCIĄGI WODY LODOWEJ (ZAS./POWR.)
RUROCIĄGI CHŁ. FREONOWE (CIECZ/GAZ)

5900W OBLICZENIOWA MOC CHŁODNICZA
FC KLIMAKONWEKTOR GRZ–CHŁ (FAN–COIL) JEDNOSTKA PODOKIENNA
JEDN. WEWNĘTRZNA SYSTRMU FREONOWEGO VRF – SUFITOWA (KASETON)
JEDN. WEWNĘTRZNA SYSTRMU FREONOWEGO VRF – NAŚCIENNA
JEDN. WEWNĘTRZNA SYSTRMU FREONOWEGO VRF – KANAŁOWA

UWAGI
COMMENTS

1. WSZELKIE PRAWA DO NINIEJSZGO OPRACOWANIA S A ZASTRZEZONE. KOPIOWANIE, ROZPOWSZECHNIANIE I UDOST ĘPNIANIE OSOBOM TRZECIM PROJEKTU LUB JEGO CZESCI BEZ ZGODY AUTORÓW JEST ZABRONIONE.
2. WYKONAWCY I PODWYKONAWCY ZOBOWI AZANI SA DO SPRAWDZENIA PROJEKTU A W SZCZEGÓLNOSCI WYMIARÓW PRZED PRZYSTAPIENIEM DO PRAC BUDOWLANYCH.

ZMIANA REVISION	OZNACZENIE ZMIAN DESCRIPTION	DATA ZMIANY DATE	PODPIS SIGNATURE

NAZWA I ADRES INWESTYCJI
PROJECT NAME AND ADRESS

PROJEKT BUDOWLANY ZAMIENNY

OŚRODEK KONTROLI RUCHU LOTNICZEGO
Rzeszów - Jasionka
nr dz.1867/136 obręb 0001 - Jasionka

INWESTOR
INVESTOR

Polska Agencja Żeglugi Powietrznej
ul. Wieżowa 8
02-147 Warszawa

WYKONAWCA PROJEKTU
PROJECT DESIGNER

INGÉROP POLSKA SP. Z O.O.
ul. Racławicka 146, 02-117 Warszawa, Polska
tel (+48 22) 572 56 91, fax (+48 22) 572 56 95

		NR UPRAWNIEŃ LICENSE NO	PODPIS SIGNATURE
PROJEKTOWAŁ DESIGNED BY	mgr inż. Eligiusz Kutyna	Wa-402/93	
OPRACOWAŁ DRAWN BY	mgr inż. Anna Kołodziejska mgr inż. Katarzyna Bączek mgr inż. Małgorzata Szeliga		
SPRAWDZIŁ CHECKED BY	mgr inż. Leszek Machowski	MAZ/0164/POOS/09	

FAZA PROJEKTU STAGE	PROJEKT BUDOWLANY ZAMIENNY		
NAZWA RYSUNKU DRAWING NAME	WENTYLACJA I KLIMATYZACJA RZUT POZIOMU +3		
BRANŻA BRANCH	SANITARNA	SKALA / SCALE 1:100	FORMAT / SIZE
DATA / DATE 12.2010	NR RYS. / DRAWING NO 571/B/S/1705		ZMIANA / REV 0

Wszelkie prawa zastrzeżone. Rysunek ten podlega ochronie prawnej zgodnie z przepisami Ustawy z dnia 04.02.1994 r. o Prawie autorskim i prawach pokrewnych. Powielanie oraz wykorzystywanie rysunku bez zgody autora może być karalne.