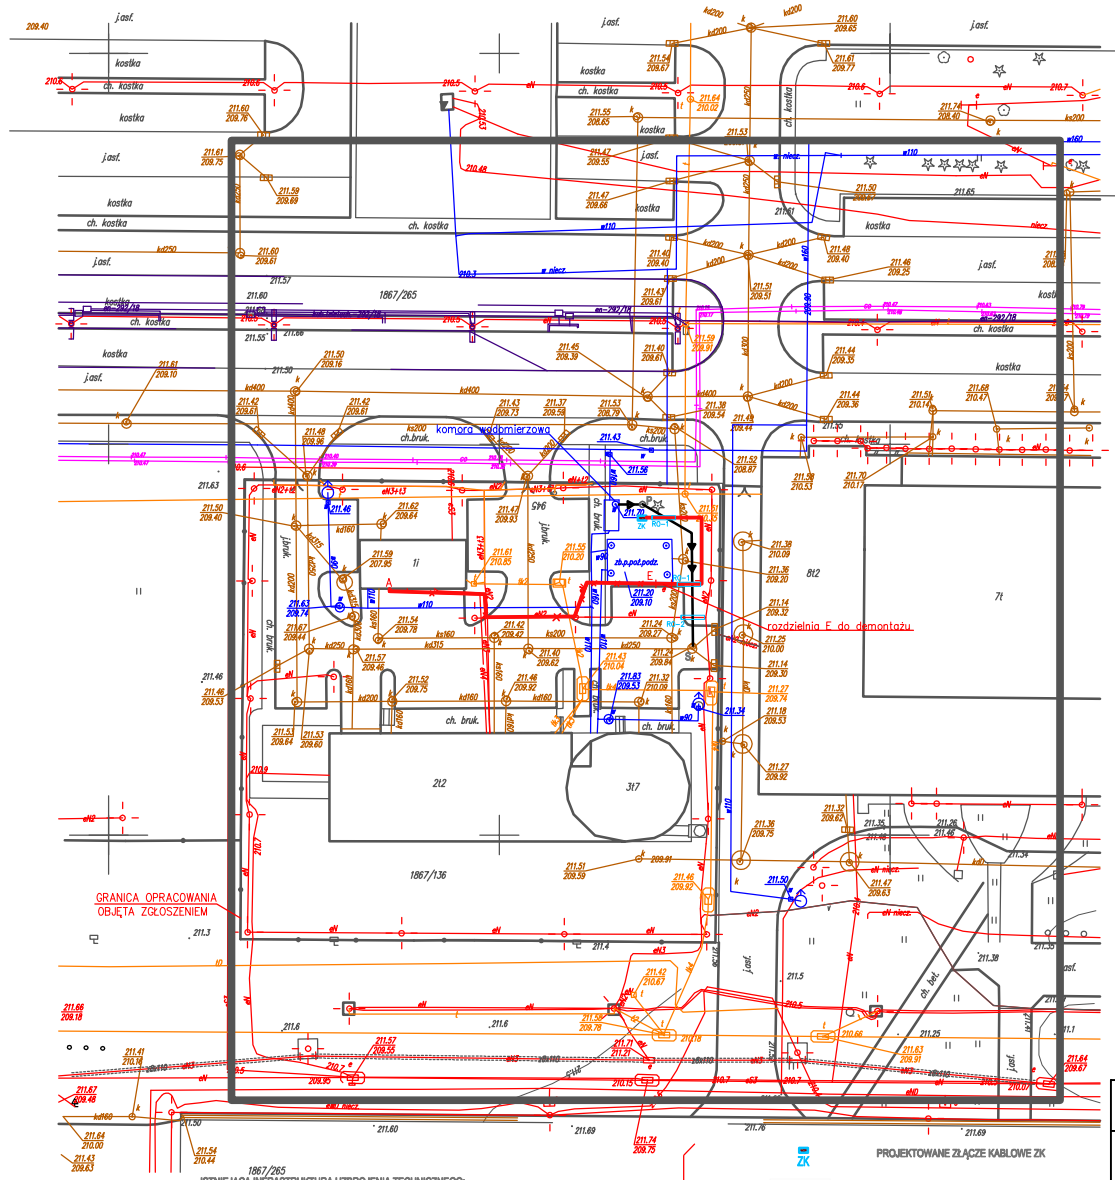


MAPA DO CELÓW PROJEKTOWYCH

skala 1:500

Jednostka ewidencyjna: 181613_2 Trzebownisko

Obręb ewidencyjny: 0001 Jasionka

Układ odniesienia poziomy: 2000s7

Układ odniesienia wysokościowy: Kronsztadt "86"

Rzeszów, L. Dz. Zam.: PODGiK 440.4268.2018

Obszar aktualizacji oznaczono linią przerywaną.

Mapa aktualna w oznaczonym zakresie wg stanu na dzień 3.08.2018 L.ks.rob.: 7/07/2018

Licencja PODGiK_440.4268.2018_1816_K05

7.126.30.06.2.2

7.126.30.06.2.4

Informacja o służebnościach gruntowych: nie badano – ze względu na charakter inwestycji

Wykonawca:

OsGeO USŁUGI GEODEZYJNE Oblój Zdzisław
35-231 Rzeszów, ul.Staromiejska 110
tel: 606-183-200 email: zoblo@wp.pl
REG: 690079079 NIP: 813-161-36-93

Geodeta uprawniony
inż. Zdzisław Oblój
Świad. M.GUiK Nr 10956/91

Sprawdzono ze zbiorem GESUT w PODGiK Rzeszów
- wniesiono projektowane sieci uzbrojenia terenu
- nie powyższy teren brak projektowanych sieci
- (nie) występują tereny zmeliorowane,
- (nie) występują złoża surowców mineralnych
PODGiK.440. 4265 .2018
Rzeszów, dnia 09.08.2018

Z up. STAROSTY
mgr inż. Justyna Kurowicz
GEODETA

Poświadcza się, że niniejszy dokument został opracowany w wyniku prac geodezyjnych i kartograficznych, których rezultaty zawiera operat techniczny wpisany do ewidencji materiałów państwowego zasobu geodezyjnego i kartograficznego

Organ prowadzący państwowy zasób geodezyjny i kartograficzny:	STAROSTA RZESZOWSKI Powiatowy Ośrodek Dokumentacji Geodezyjnej i Kartograficznej w Rzeszowie
Identyfikator ewidencyjny materiału zasobu:	P.1816. 2018. 4574
Data wpisania operatu technicznego do ewidencji materiałów zasobu:	09 08 2018
Imię, nazwisko i podpis osoby reprezentującej organ:	Z up. STAROSTY mgr inż. Grażyna Kawal Z-ca Dyrektora Powiatowego Ośrodka Dokumentacji Geodezyjnej i Kartograficznej w Rzeszowie

Nazwa i adres obiektu:
ODWODNIENIE KOMORY WODOMIERZOWEJ NA TERENIE POSKIEJ AGENCJI ŻEGLUGI POWIETRZNEJ RZESZÓW – JASIONKA dz.nr ewid.1867/136 obr.0001 Jasionka jed. ewid. 181613_2 Trzebownisko

Nazwa przedsięwzięcia:
PROJEKT BUDOWLANY PRZYŁĄCZY KANALIZACJI I PRZYŁĄCZA ELEKTRYCZNEGO DLA ODWODNIENIA KOMORY WODOMIERZOWEJ W OPARCIU O ZASTOSOWANIE KOMPAKTOWEJ PRZEPOMPOWNI ŚCIEKÓW

Przedmiot rysunku: **Projekt zagospodarowania terenu**		Skala: 1:500
Projektant –sieci i instalacji sanitarnych: mgr inż.Janina Krzyształowicz Wiśniewska, uprawnienia budowlane S29/89	Projektant – instalacji elektrycznych: inż. Elżbieta Samul, uprawnienia budowlane E-30/75	nr rys. S/E/1
		Data: sierpień 2018