

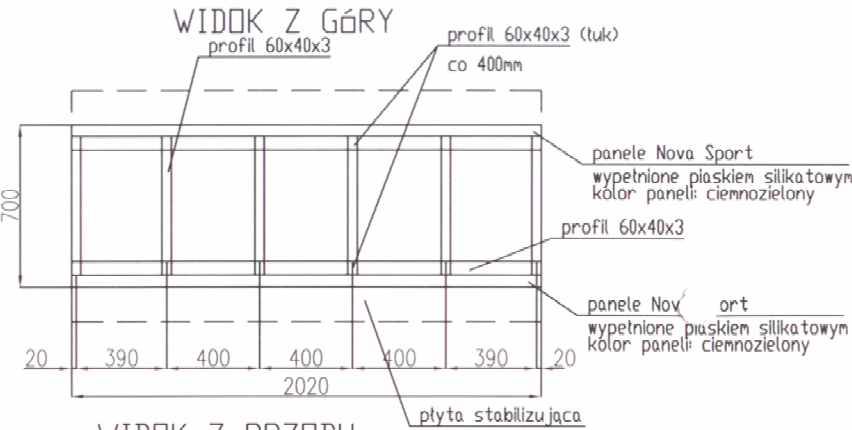


SEGMENT ŚCIANY DO TENISA


PRZĘKRÓJ POPRZECZNY

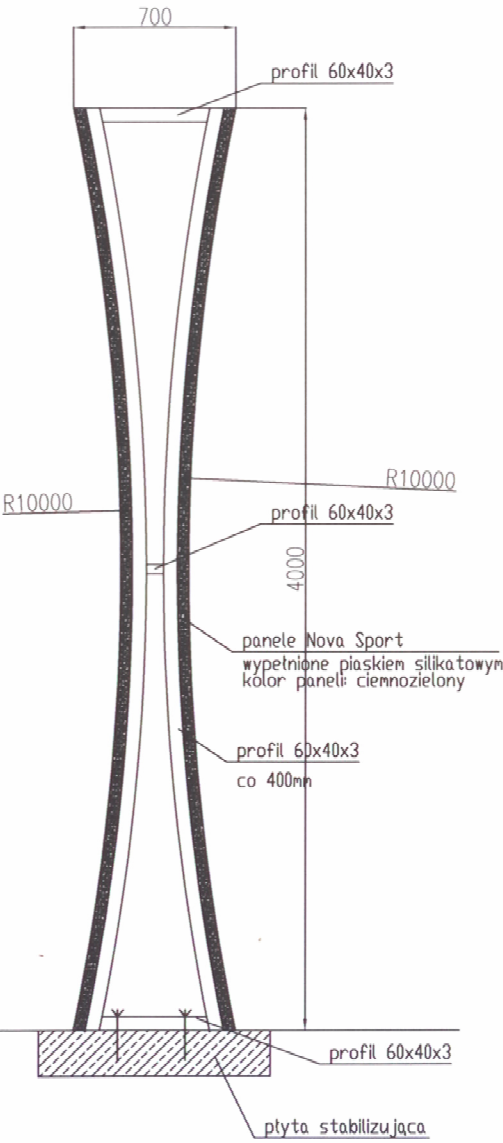

WIDOK Z PRZODU

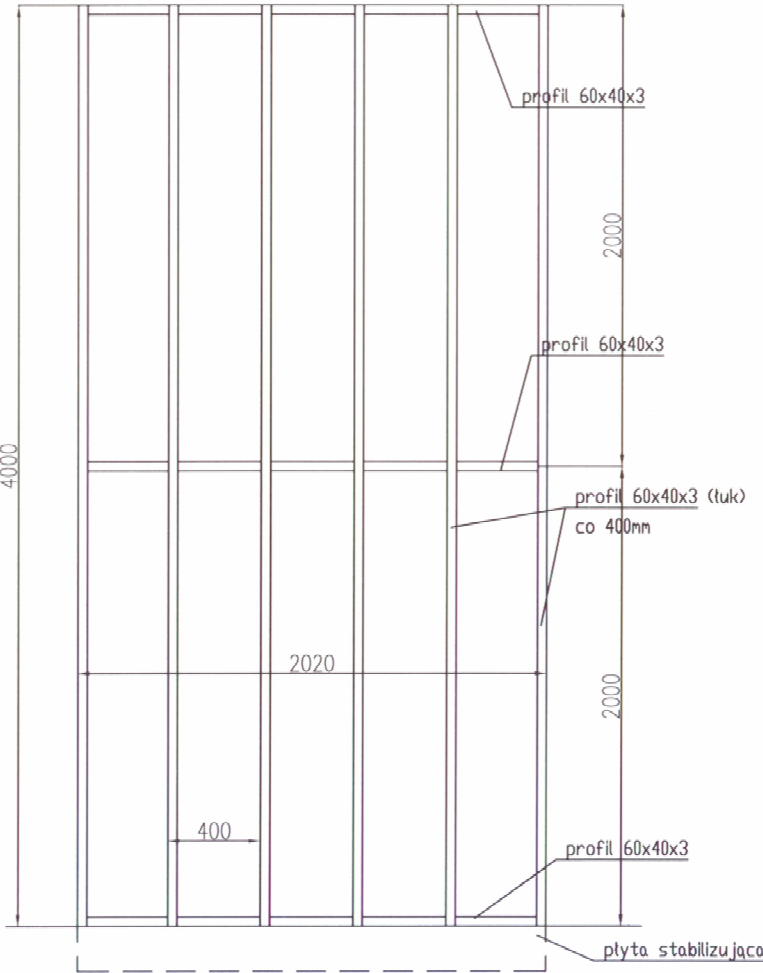

AKSONOMETRIA

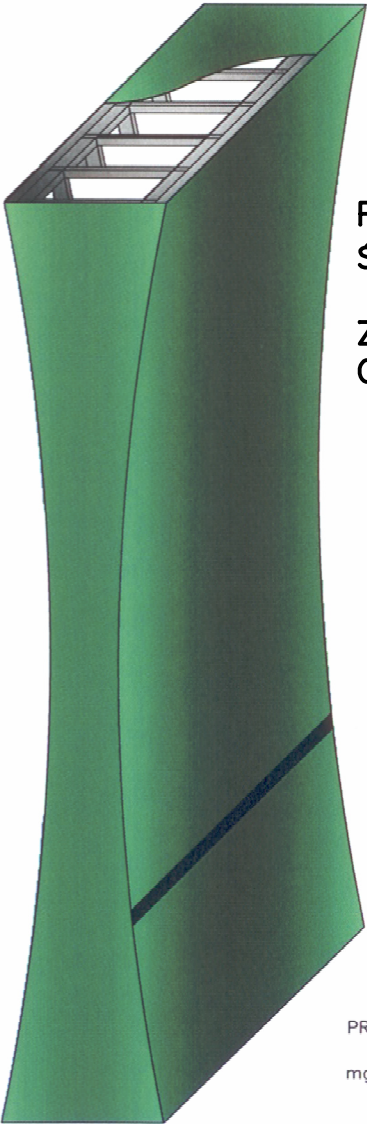


WSZELKIE PRAWA AUTORSKIE
DOTYCZĄCE TEGO RYSUNKU
ORAZ JEGO TREŚCI
I ROZWIĄZŃ KONSTRUKCYJNYCH
SĄ WŁASNOŚCIĄ OAZA S.A.

PRZYKŁADOWA PREFABRYKOWANA
ŚCIANKA TRENINGOWA DO TENISA

ZAMONTOWAĆ 4 SEGMENTY
O DŁUGOŚCI 2,0m

PROJEKTANT
mgr inż. Tomasz Rybarczyk

PŁYTA FUNDAMENTOWA L=8,0m
(PŁYTA STABILIZACYJNA)
skala 1:20

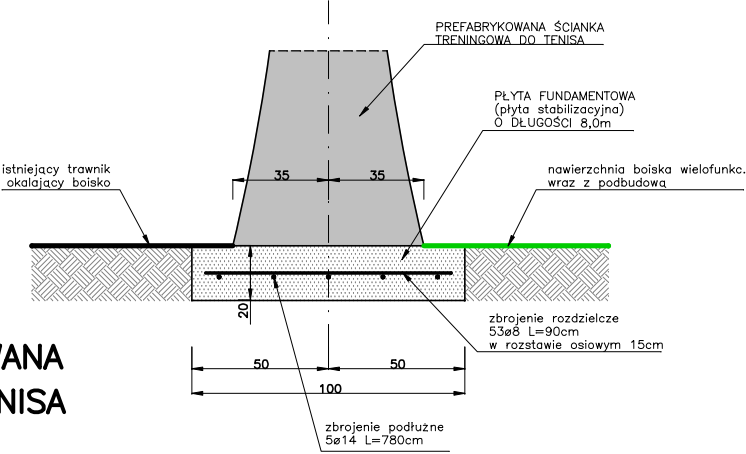

BETON B20 1,60m3
STAL St0S – 66,10kg
WYKONAĆ 1szt.

Rys. Nr 05	11–2008
ŚCIANKA TRENINGOWA DO TENISA	
skala 1:20	
BRANŻA BUDOWLANA	
PROJEKT REMONTU NAWIERZCHNI SPORTOWYCH ORAZ OGRODZENIA OKRL W GDAŃSKU, UL. SŁOWACKIEGO 196 Inwestor: Polska Agencja Żeglugi Powietrznej ul. Wieszowa 8, 02–147 Warszawa	
BIURO INŻYNIERSKIE ANNA GONTARZ–BAGIŃSKA 80–299 Nowy Świat, ul. Nad Jeziorem 13	
opracował:	autor: