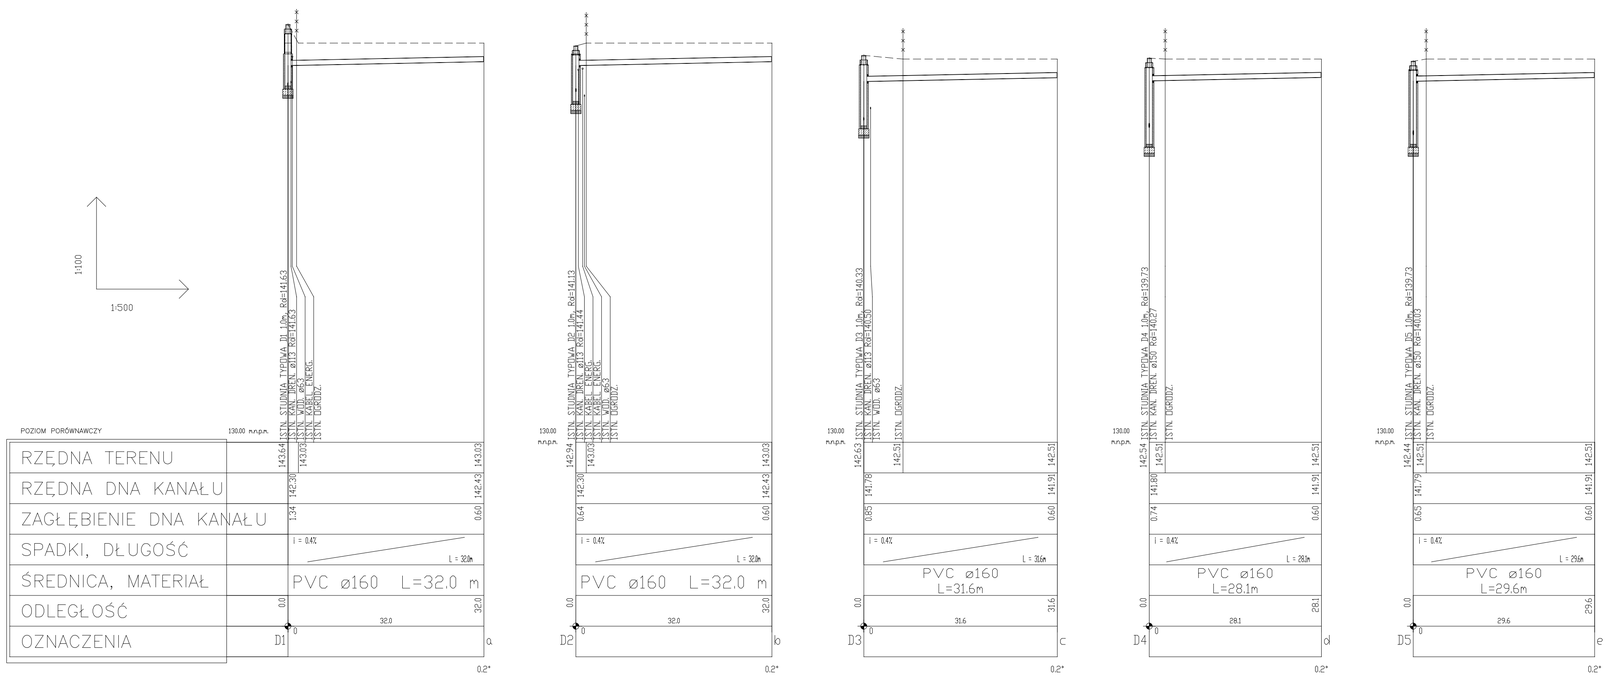


Rys. Nr 02 | 11–2008

ODWODNIENIE BOISK PROFILE DRENAŻU

skala 1:100/500


BRANŻA BUDOWLANA

PROJEKT REMONTU NAWIERZCHNI SPORTOWYCH ORAZ OGRODZENIA OKRL W GDAŃSKU, UL. SŁOWACKIEGO 196

Inwestor: Polska Agencja Żeglugi Powietrznej ul. Wiejzowa 8, 02–147 Warszawa

BIURO INŻYNIERSKIE
ANNA GONTARZ–BAGIŃSKA
80–299 Nowy Świat, ul. Nad Jeziorem 13

opracował: | autor:

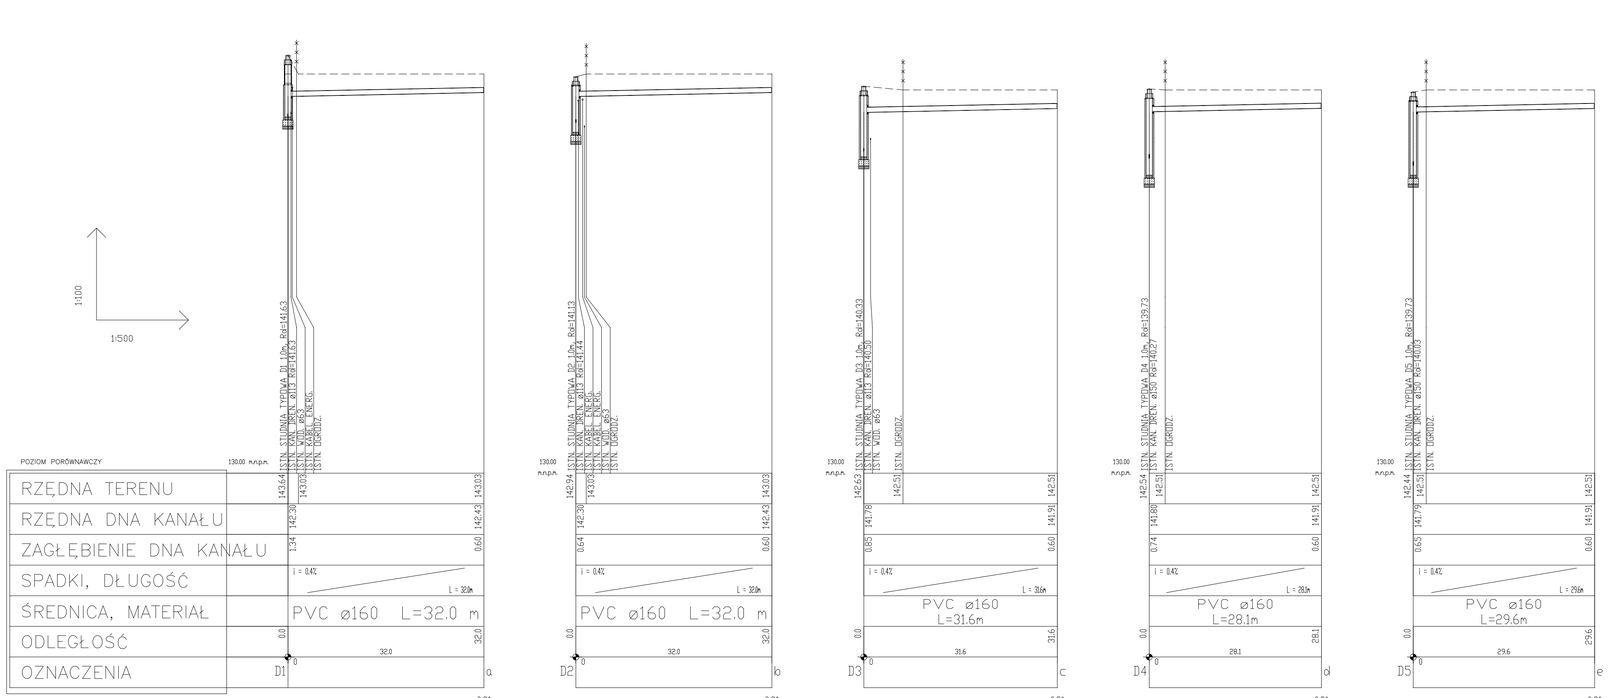

Rys. Nr 02 | 11–2008

ODWODNIENIE BOISK PROFILE DRENAŻU

skala 1:100/500

BRANŻA BUDOWLANA

PROJEKT REMONTU NAWIERZCHNI SPORTOWYCH ORAZ OGRODZENIA OKRL W GDAŃSKU, UL. SŁOWACKIEGO 196

Inwestor: Polska Agencja Żeglugi Powietrznej ul. Wiejzowa 8, 02–147 Warszawa

BIURO INŻYNIERSKIE
ANNA GONTARZ–BAGIŃSKA
80–299 Nowy Świat, ul. Nad Jeziorem 13

opracował: | autor: