



RZUT BOISKA WIELOFUNKCYJNEGO
skala 1:100

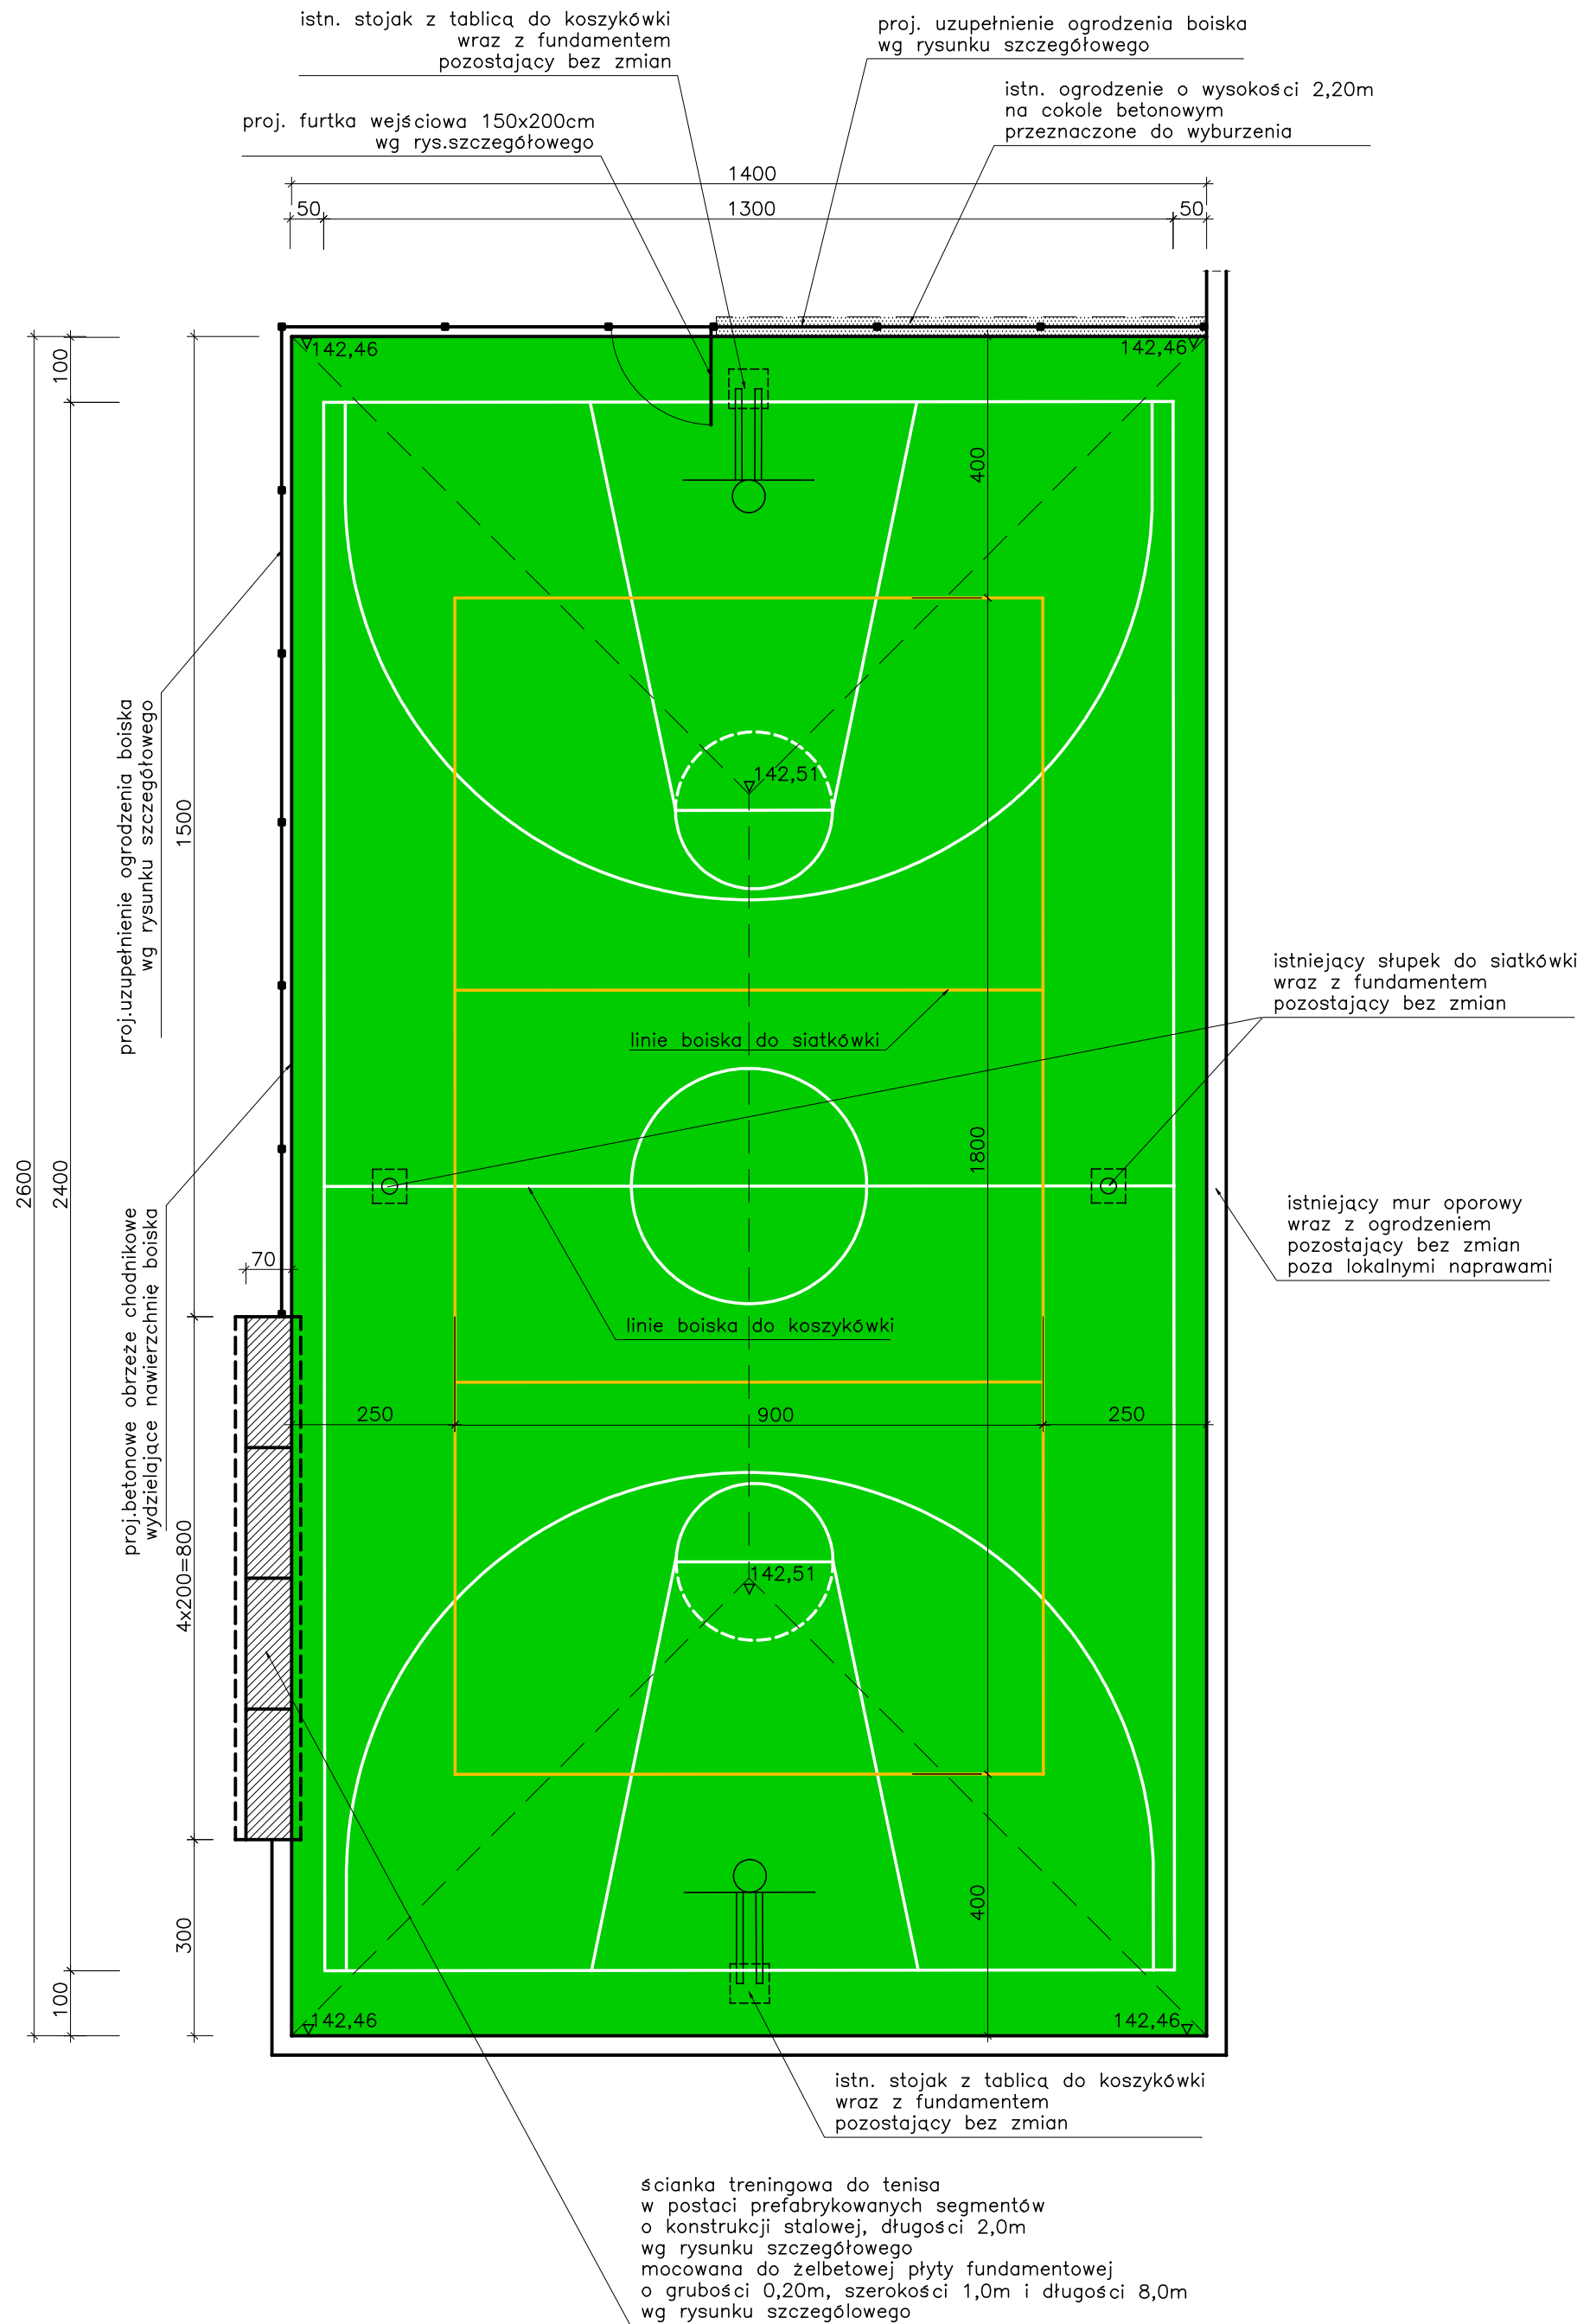

WYKOŃCZENIE POWIERZCHNI MURÓW OPOROWYCH
KONSTRUKCJA NAWIERZCHNI Z PODBUDOWĄ I ODWODNIENIA
skala 1:10

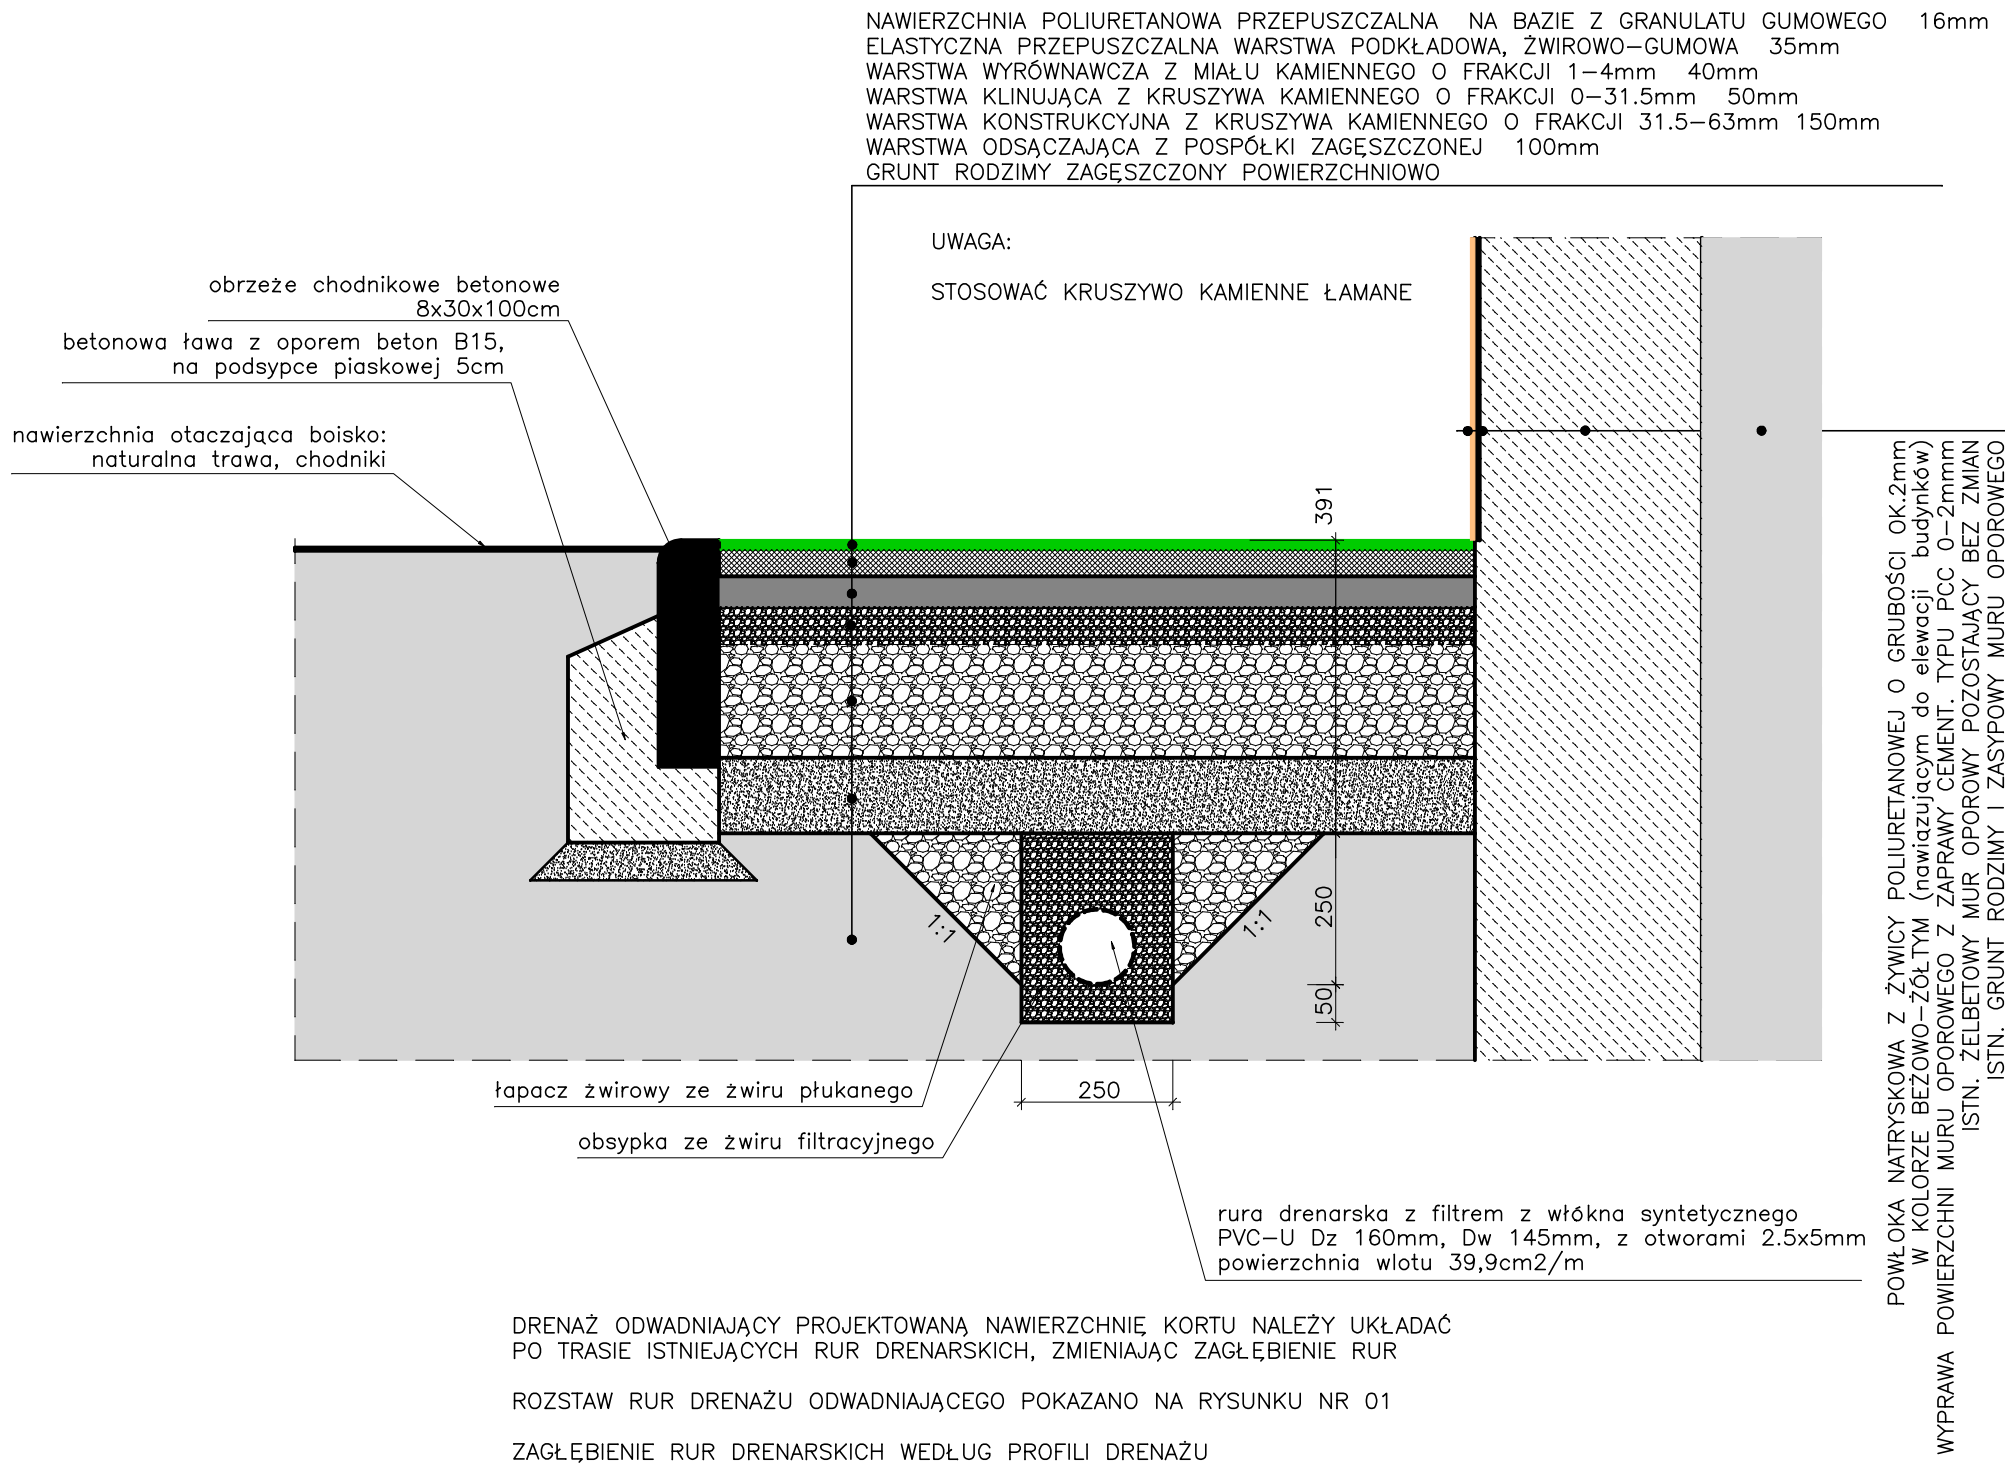

NAWIERZCHNIA POLIURETANOWA W KOLORZE ZIELONYM
NANOSZONA NATRYSKOWO NA BAZĘ Z GRANULATU GUMOWEGO
LINIE BOISKOWE MALOWANE NATRYSKOWO W USTALONYM KOLORZE
POLIURETANEM ANALOGICZNYM JAK NAWIERZCHNIA,
W TRAKCIE WYKONYWANIA NAWIERZCHNI

SZEROKOŚĆ (GRUBOŚĆ) LINII BOISKOWYCH:
KOSZYKÓWKA – LINIE W KOLORZE BIAŁYM O GRUBOŚCI 5cm
SIATKÓWKA – LINIE W KOLORZE ŻÓŁTYM O GRUBOŚCI 5cm

STOJAKI DO KOSZYKÓWKI, Z TABLICA LAMINOWANĄ ISTNIEJĄCE
POZOSTAJĄCE BEZ ZMIAN

SŁUPKI I SIATKA DO SIATKÓWKI ISTNIEJĄCE,
POZOSTAJĄCE BEZ ZMIAN

▽142,51 PROJEKTOWANE RZĘDNE WYMENIONEJ NAWIERZCHNI

Rys. Nr 04 11–2008

**BOISKO
WIELOFUNKCYJNE**
skala 1:100,1:10

BRANŻA BUDOWLANA
PROJEKT REMONTU NAWIERZCHNI
SPORTOWYCH ORAZ OGRODZENIA
OKRL W GDAŃSKU, UL. SŁOWACKIEGO 196
Inwestor: Polska Agencja Żeglugi Powietrznej
ul. Wieżowa 8, 02–147 Warszawa

**BIURO INŻYNIERSKIE
ANNA GONTARZ-BAGIŃSKA**
80–299 Nowy Świat, ul. Nad Jeziorem 13

opracował: autor: