




ROZWINIĘCIE MURÓW OPOROWYCH KORTU TENISOWEGO skala 1:100

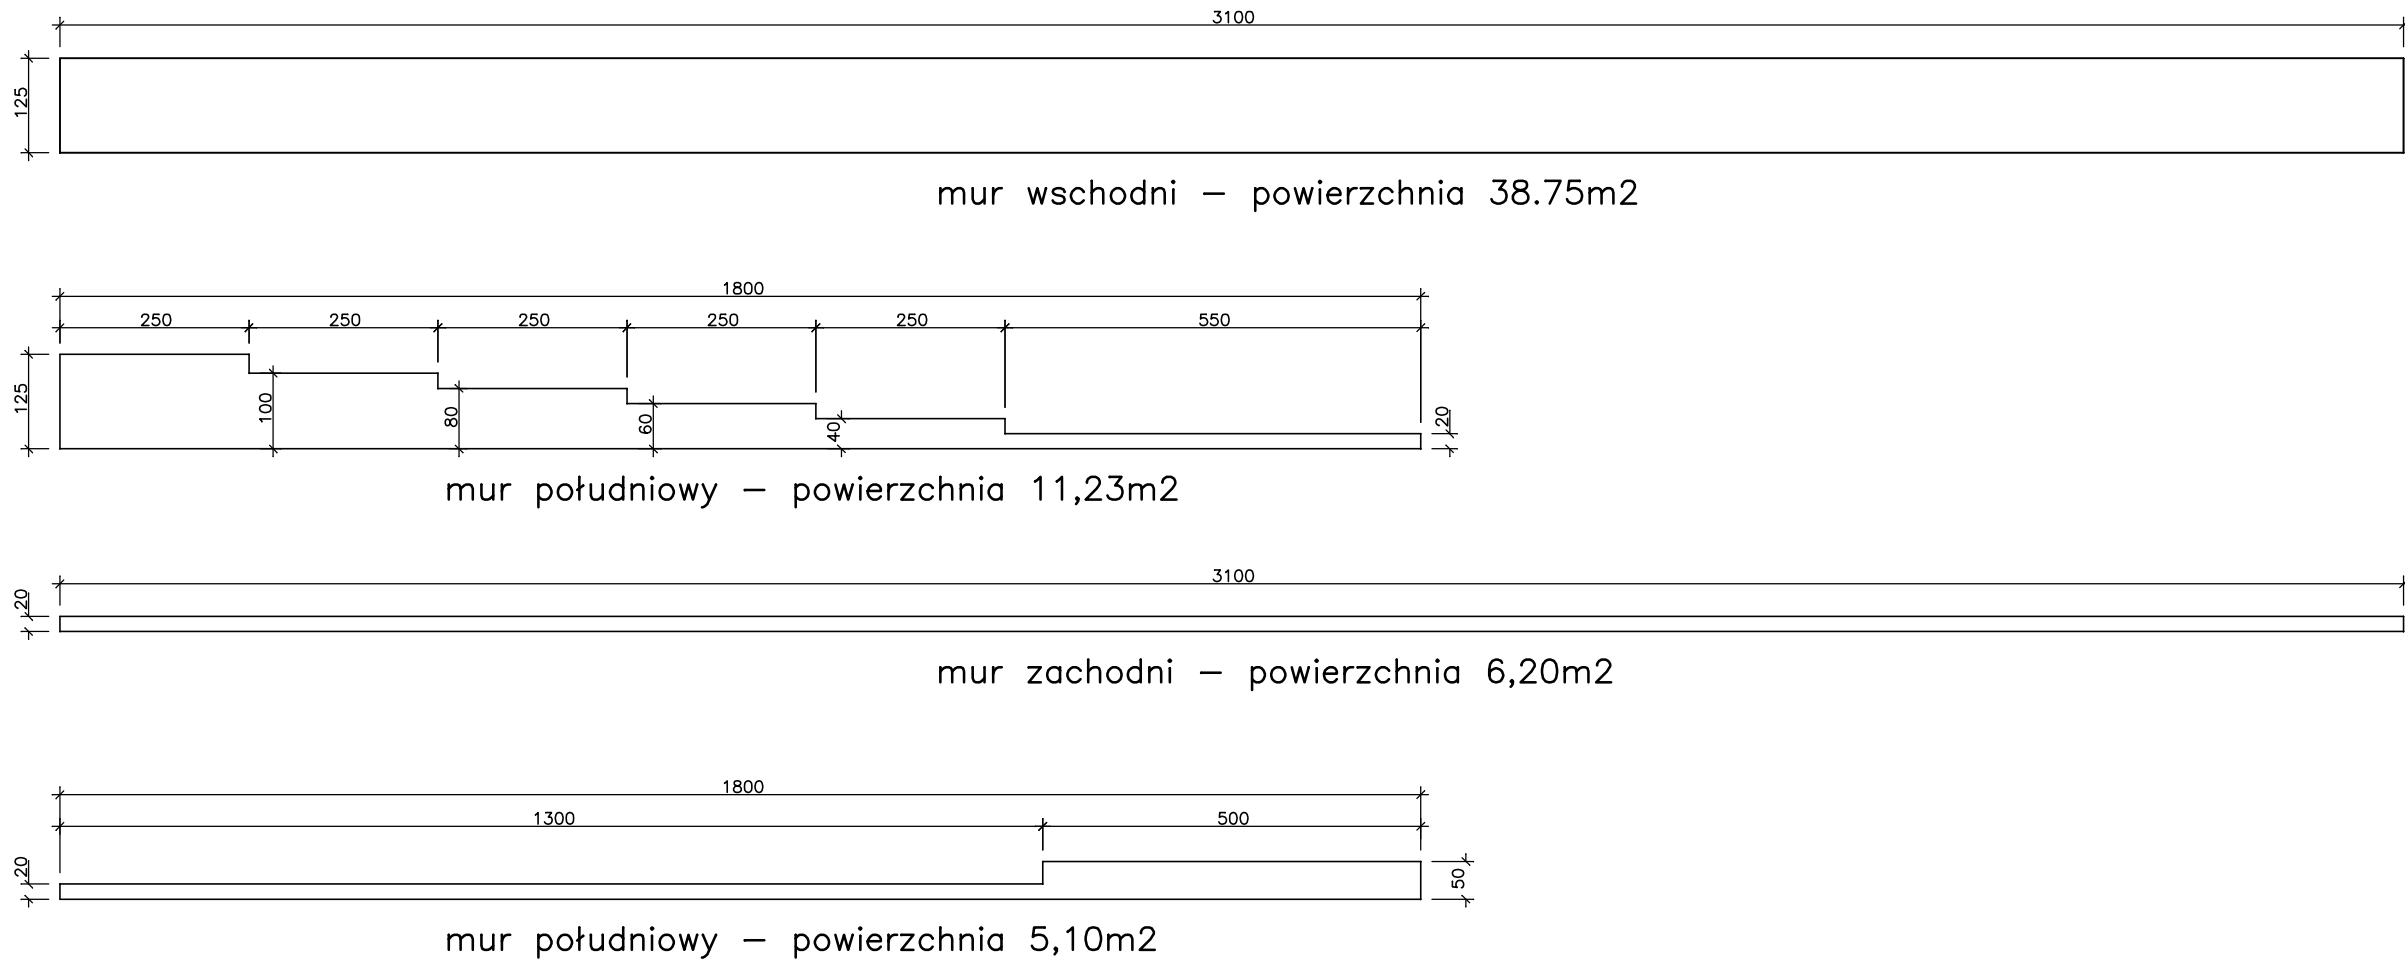

ROZWINIĘCIE MURÓW OPOROWYCH BOISKA WIELOFUNKC. skala 1:100

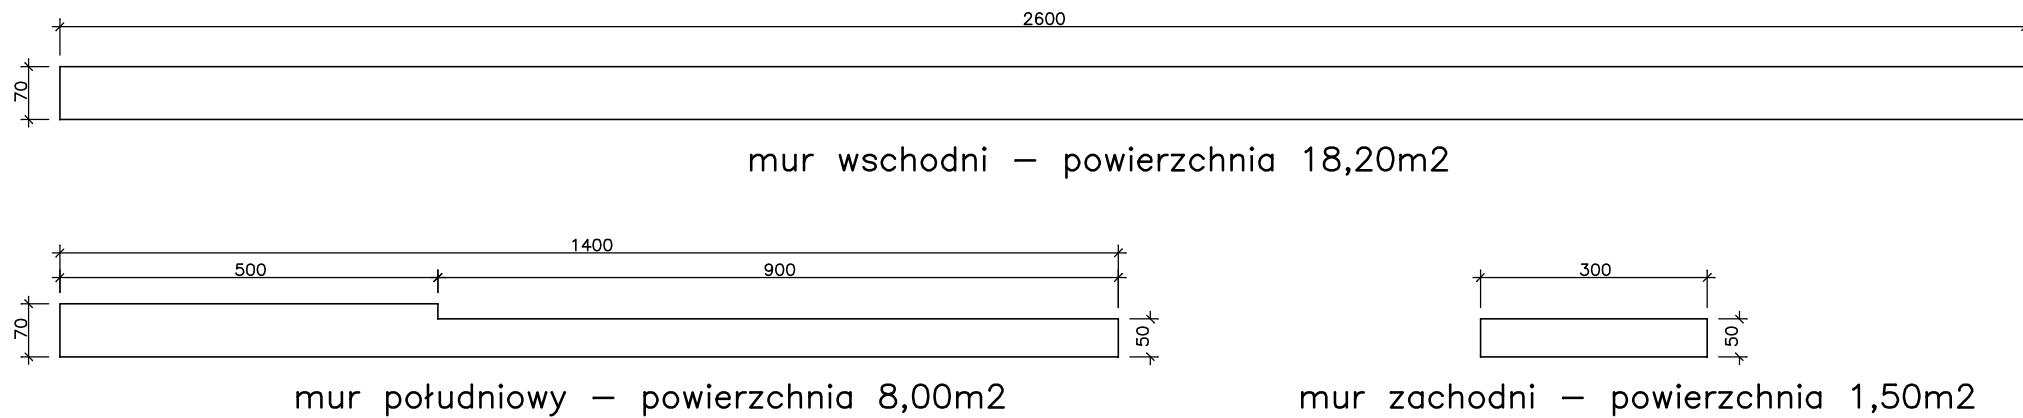


WYPRAWA MURÓW OPOROWYCH skala 1:10

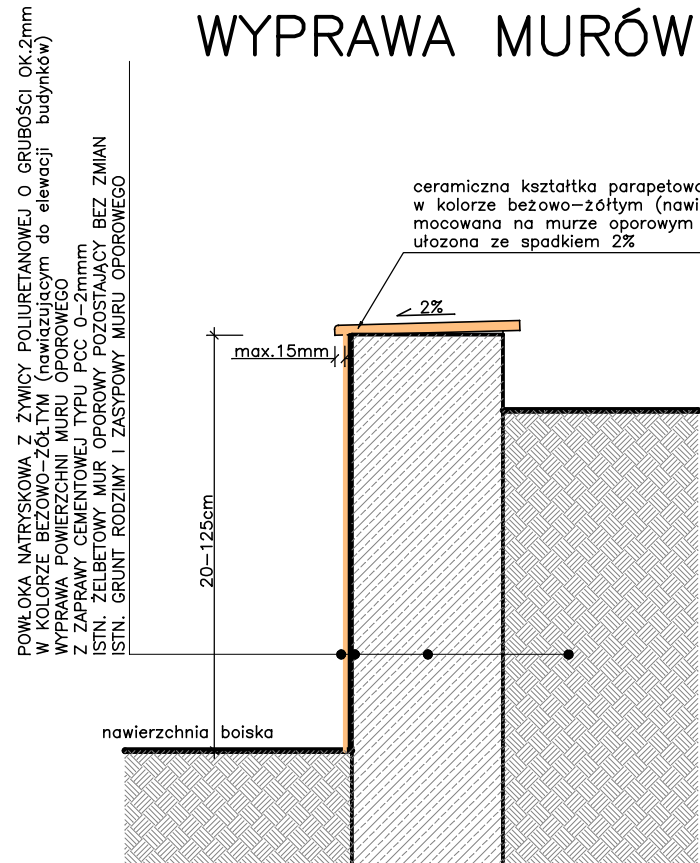

UWAGA:  
POWIERZCHNIE MURÓW OPOROWYCH OBJETE WYPRAWĄ  
PRZED ROZPOCZĘCIEM PRAC NALEŻY OCZYŚCIĆ ZE  
ZWIERZELINY ORAZ MCHU I POROSTÓW PRZY UŻYCIU  
SPECJALISTYCZNEGO PREPARATU CHEMICZNEGO DO CZYSZCZENIA

ZABEZPIECZENIE PRZED PĘKANIEM  
I NAPRAWA ISTNIEJĄCYCH USZKODZEŃ  
MURU OPOROWEGO W MIEJSCU KOTWIENIA OGRODZENIA  
skala 1:10

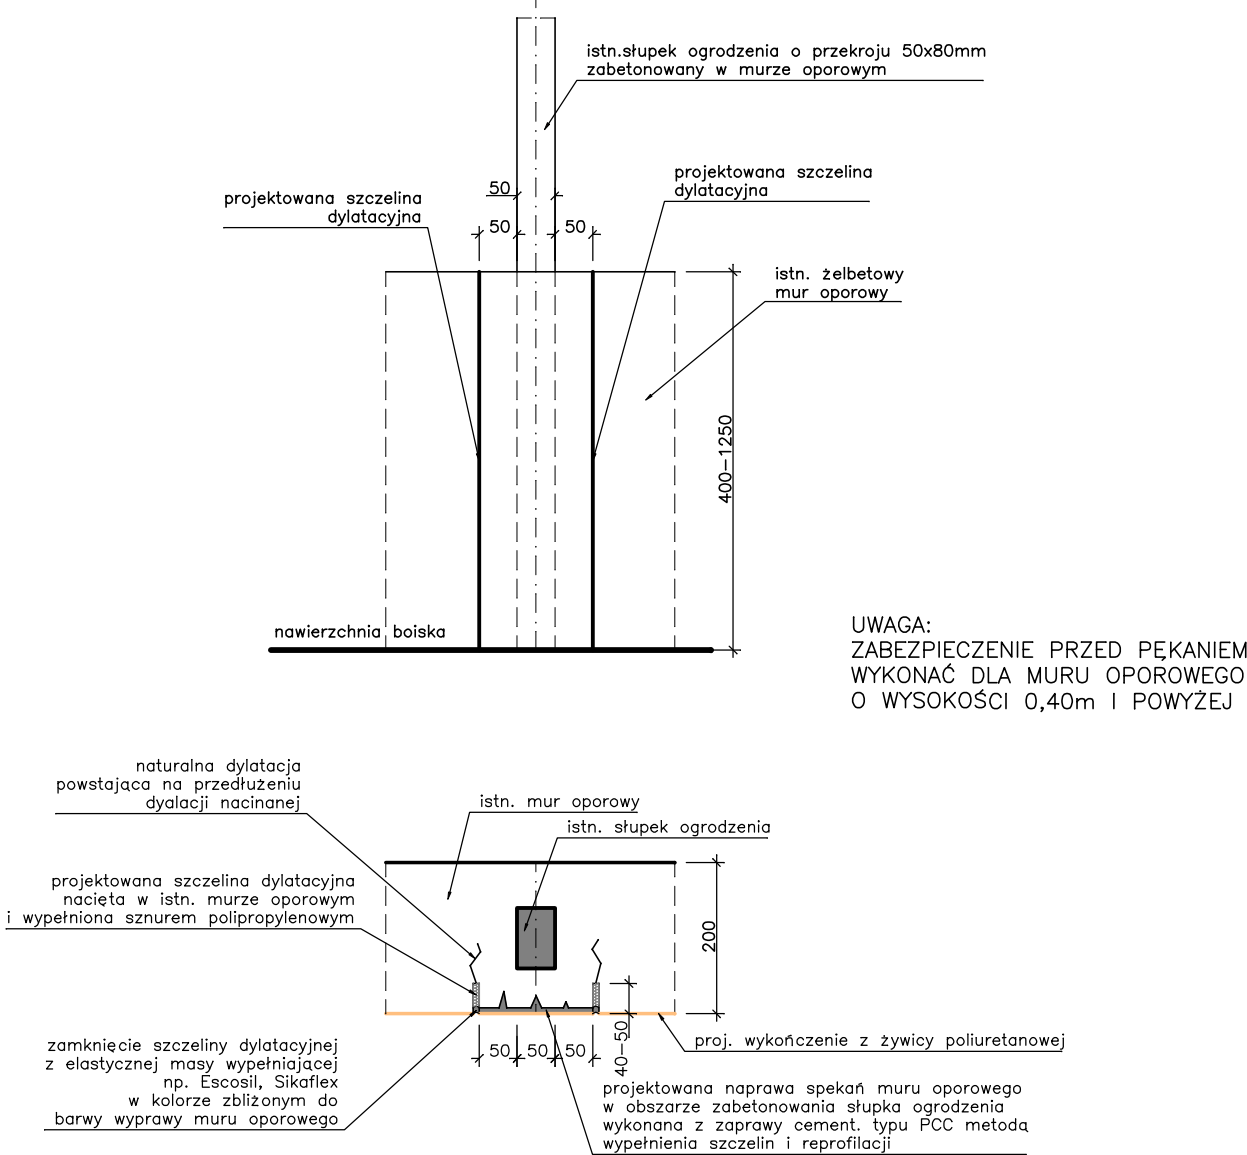

UWAGA:  
ZABEZPIECZENIE PRZED PĘKANIEM  
WYKONAĆ DLA MURU OPOROWEGO  
O WYSOKOŚCI 0,40m I POWYŻEJ

WYKONAĆ 33szt. ZABEZPIECZENIA

|                                                                                            |         |
|--------------------------------------------------------------------------------------------|---------|
| Rys. Nr 07                                                                                 | 11-2008 |
| MURY OPOROWE                                                                               |         |
| skala 1:100,1:10                                                                           |         |
| BRANŻA BUDOWLANA                                                                           |         |
| PROJEKT REMONTU NAWIERZCHNI SPORTOWYCH ORAZ OGRODZENIA OKRL W GDAŃSKU, UL. SŁOWACKIEGO 196 |         |
| Inwestor: Polska Agencja Żeglugi Powietrznej ul. Wieżowa 5, 02-147 Warszawa                |         |
| BIURO INŻYNIERSKIE ANNA GONTARZ-BAGIŃSKA                                                   |         |
| 80-299 Nowy Świat, ul. Nad Jeziorem 13                                                     |         |
| opracował:                                                                                 | autor:  |
|                                                                                            |         |