



RZUT KORTU skala 1:100

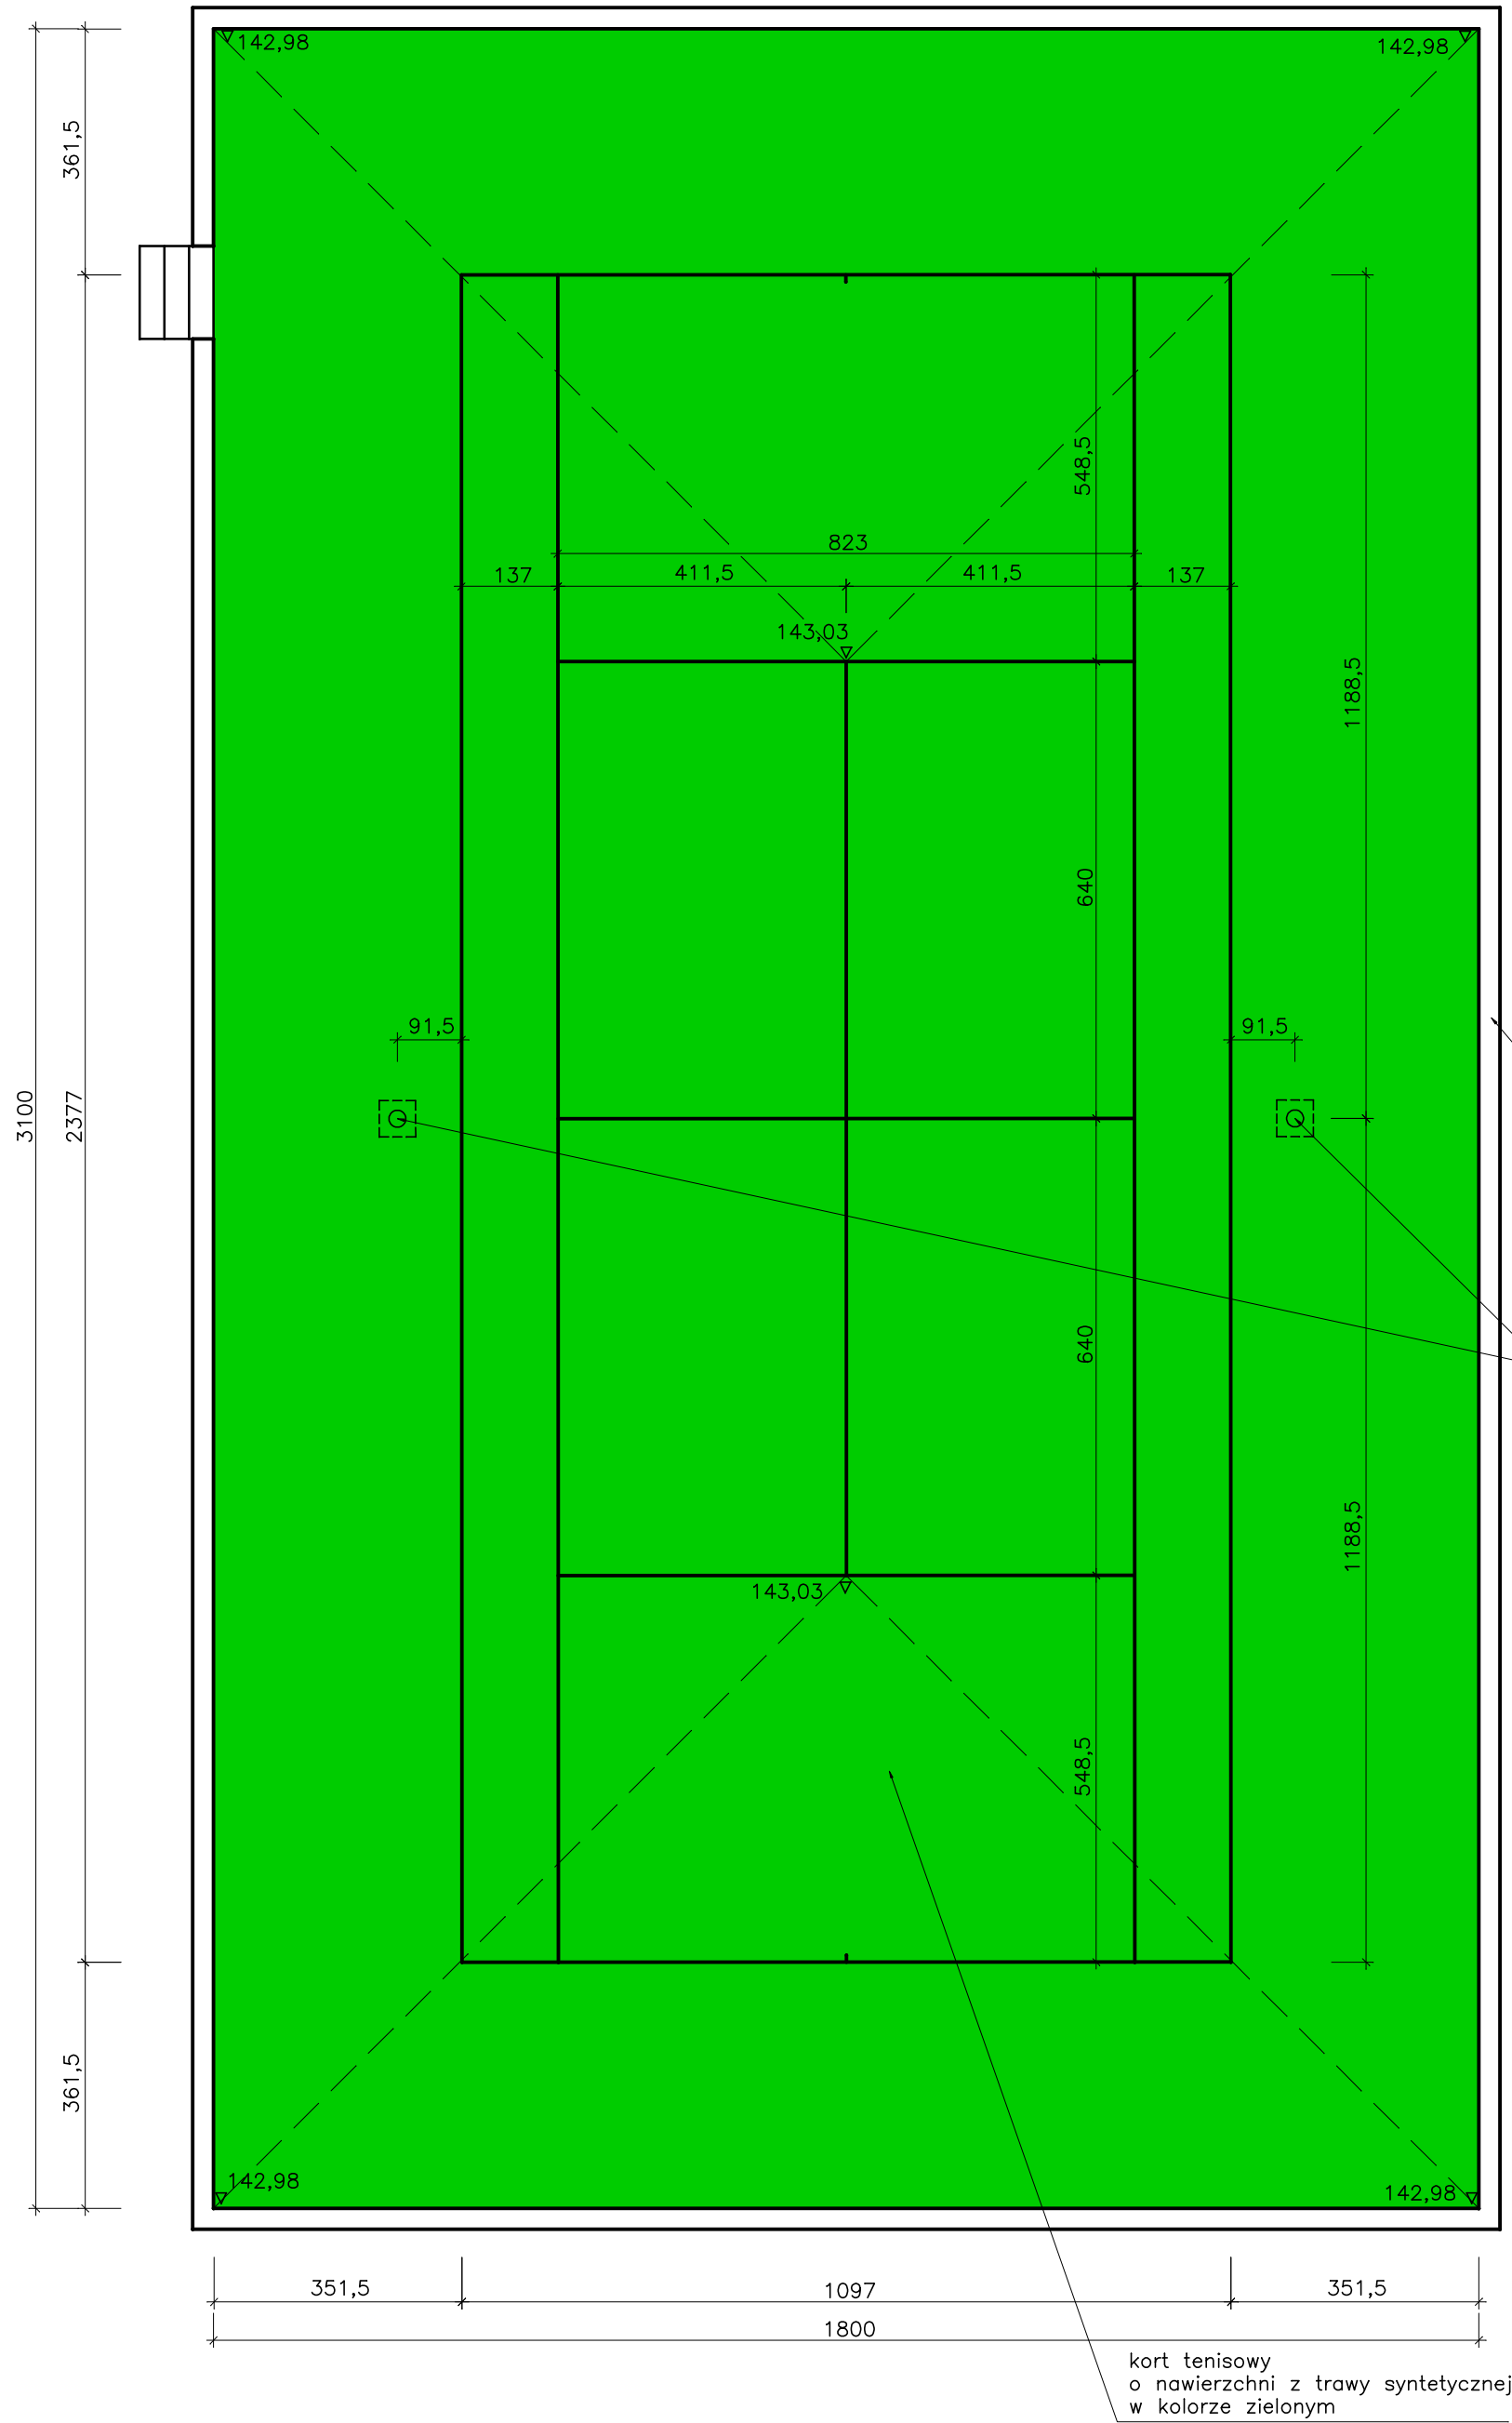

WYKOŃCZENIE POWIERZCHNI MURÓW OPOROWYCH
KONSTRUKCJA NAWIERZCHNI Z PODBUDOWĄ I ODWODNIENIA
skala 1:10

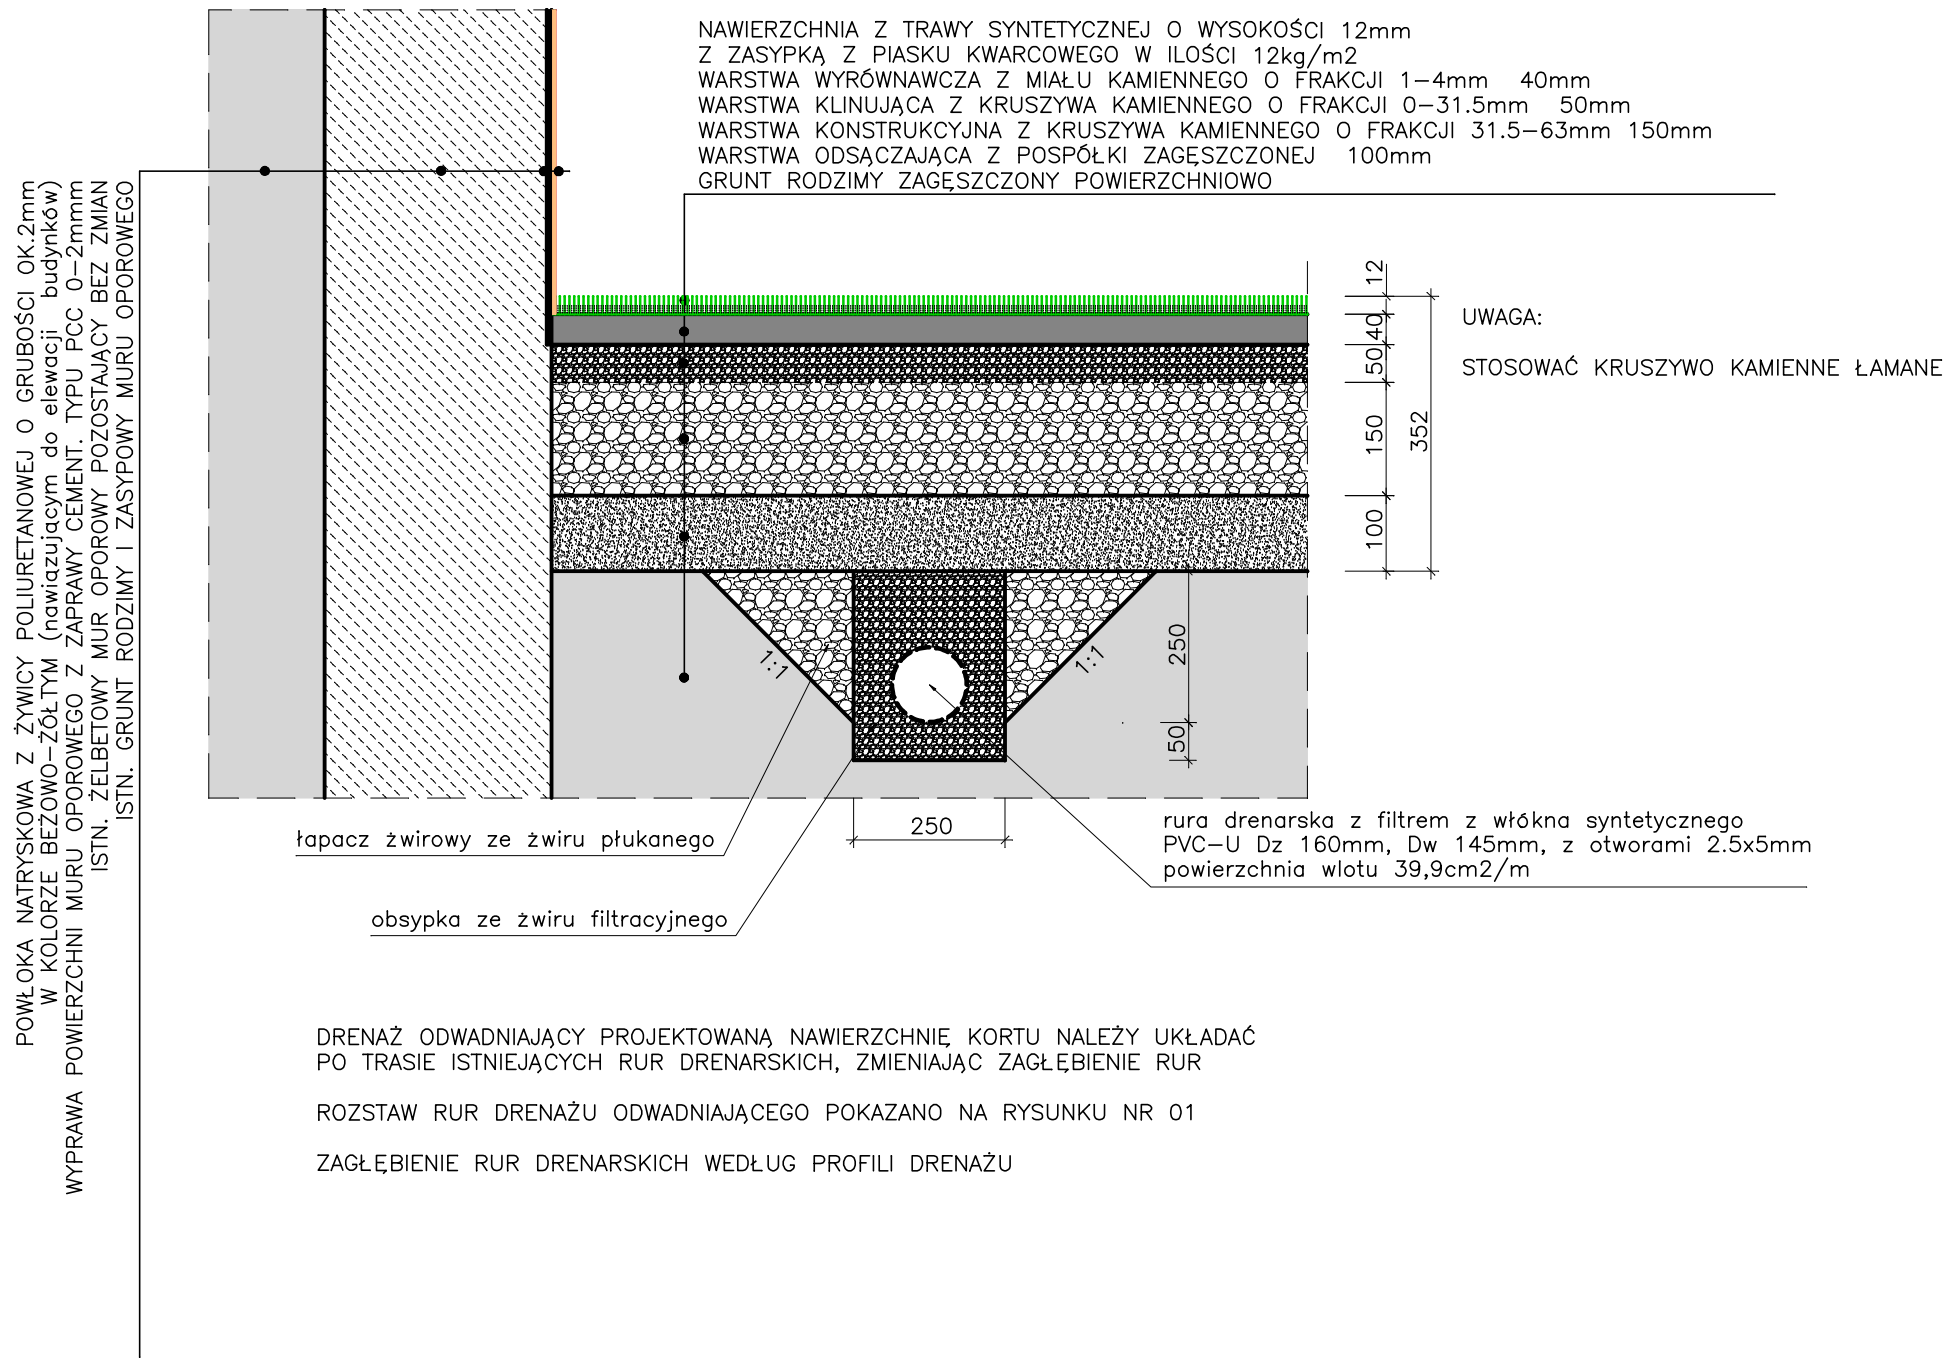

NAWIERZCHNIA Z TRAWY SYNTETYCZNEJ W KOLORZE ZIELONYM
LINIE BOISKOWE WYKONANE Z SYNTETYCZNEJ TRAWY W KOLORZE BIAŁYM
I WKLEJANE W NAWIERZCHNIĘ W TRAKCIE MONTAŻU
SZEROKOŚĆ (GRUBOŚĆ) LINII BOISKOWYCH 5,08cm ZGODNIE ZE STANDARDAMI ITF

SŁUPKI DO SIATKI ORAZ SIATKA DO GRY POZOSTAJĄ ISTNIEJĄCE

PROJEKTOWANE RZĘDNE WYMENIONEJ NAWIERZCHNI

Rys. Nr 03	11-2008
KORT TENISOWY	
skala 1:100,1:10	
BRANŻA BUDOWLANA	
PROJEKT REMONTU NAWIERZCHNI SPORTOWYCH ORAZ OGRODZENIA OKRL W GDAŃSKU, UL. SŁOWACKIEGO 196 Inwestor: Polska Agencja Zeglugi Powietrznej ul. Wieżowa 8, 02-147 Warszawa	
BIURO INŻYNIERSKIE ANNA GONTARZ-BAGIŃSKA 80-299 Nowy Świat, ul. Nad Jeziorem 13	
opracował:	autor: