


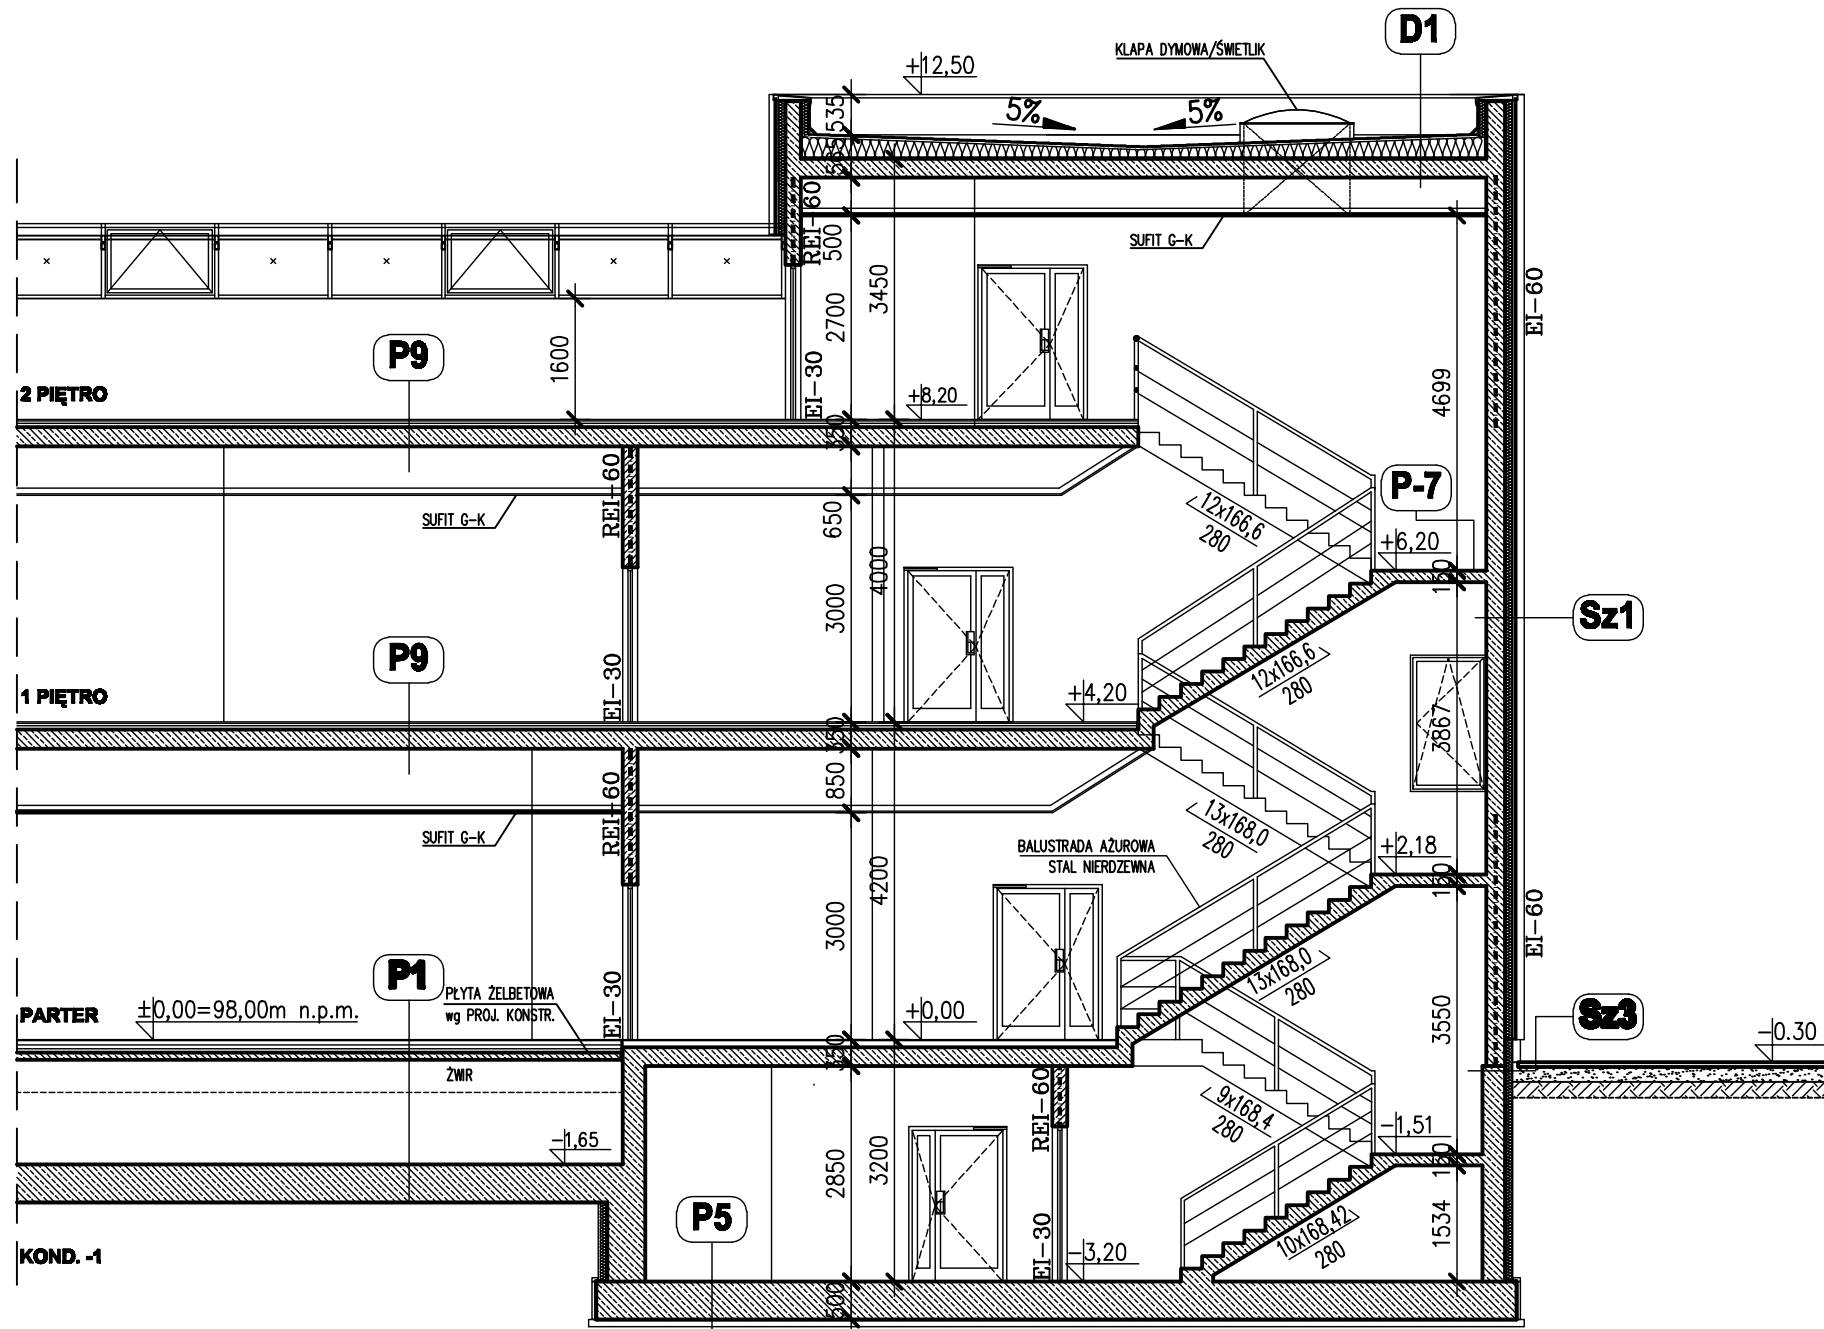

PRZEKRÓJ B-B

SYMBOL	PODŁOGI	
	GR.	WARSTWY
P1	PODŁOGA NA GRUNCIE - KOMUNIKACJA	
	1,5cm	GRES ANTYPOŚLIŻCZOWY gr. 0.8cm NA ZAPRAWIE KLEJOWEJ
	5,5cm	GŁADZ CEMENTOWA ZBRZOJONA SIATKĄ DYLATOWANA OBLÓDOWO PRZY ŚCIANACH ŻELBETOWYCH PASKAMI STYROPIANU FS-20 GRUB. 1cm
	10cm	IZOLACJA TERMICZNA - POLISTYREN EKSTRUROWANY
		WARSTWA ŻWIIRU
	1x	PLYTA ŻELBETOWA wg PROJ. KONSTR.
P2	PODŁOGA NA GRUNCIE - SALA TECHNICZNA	
	70cm	PODŁOGA TECHNICZNA O ODPORNOŚCI OGNIOWEJ RE30 WYKOŃCZONA WYKŁADZINĄ ANTYSTATYCZNĄ
	10cm	BETON ZBRZOJONY SIATKĄ
	10cm	PODSYPKA CEMENTOWO-PISKOWA
	75cm	WARSTWA ŻWIIRU
	1x	PLYTA ŻELBETOWA wg PROJ. KONSTR.
P3	PODŁOGA NA GRUNCIE - POM. MOKRE	
	1,5cm	GRES ANTYPOŚLIŻCZOWY gr. 0.8cm NA ZAPRAWIE KLEJOWEJ
	5,5cm	GŁADZ CEMENTOWA WODOSZCZELNA DYLATOWANA OBLÓDOWO PRZY ŚCIANACH ŻELBETOWYCH PASKAMI STYROPIANU FS-20 GRUB. 1cm
	10cm	IZOLACJA TERMICZNA - POLISTYREN EKSTRUROWANY
	10cm	CHUDY BETON
	10cm	PODSYPKA CEMENTOWO - PISKOWA
P4	PODŁOGA NA GRUNCIE - POM. BIUROWE	
	1cm	WYKŁADZINA DYWANOWA
	0,5cm	WYLEWKA SAMOPROZIMUJĄCA
	5,5cm	GŁADZ CEMENTOWA ZBRZOJONA SIATKĄ DYLATOWANA OBLÓDOWO PRZY ŚCIANACH ŻELBETOWYCH PASKAMI STYROPIANU FS-20 GRUB. 1cm
	10cm	IZOLACJA TERMICZNA - POLISTYREN EKSTRUROWANY
	10cm	CHUDY BETON
P5	PODŁOGA NA GRUNCIE - PIWNICA	
	50cm	PLYTA ŻELBETOWA ZATARTY wg PROJ. KONSTRUKCJI MALOWANA FARBĄ PRZECIWPYLĄ LUB GRES ANTYPOŚLIŻCZOWY NA ZAPRAWIE KLEJOWEJ
	1x	PAPA TERMOZCZYZEWAŁNA
	10cm	CHUDY BETON
P6	POSAĐKA W GARAŻU	
	8-12cm	POSAĐKA BETONOWA MALOWANA FARBĄ DO ZABEZPIECZEŃ POWIERZCHNI PARKINGOWYCH
	2x	FOLIA PE
	25cm	STROP ŻELBETOWY wg PROJ. KONSTRUKCJI ZATARTY
P7	POSAĐKA NA SPROPIE - POM. ELEKTRYCZNE	
	70cm	BLACHA RYFLOWANA NA PODŁOŻE TECHNICZNEJ Z ODPROWADZENIEM ŁADUNKÓW ELEKTRYCZNYCH
	25cm	STROP ŻELBETOWY wg PROJ. KONSTRUKCJI ZATARTY
P8	POSAĐKA NA SPROPIE - POM. MOKRE	
	1,5cm	GRES ANTYPOŚLIŻCZOWY gr. 0.8cm NA ZAPRAWIE KLEJOWEJ
	5,5cm	GŁADZ CEMENTOWA WODOSZCZELNA ZBRZOJONA SIATKĄ DYLATOWANA OBLÓDOWO PRZY ŚCIANACH ŻELBETOWYCH PASKAMI STYROPIANU FS-20 GRUB. 1cm
	0,2cm	IZOLACJA PRZECIWWILGOCIOWA - FOLIA PE Z WYWINIĘCIEM 20cm NA ŚCIANY
	3cm	IZOLACJA TERMICZNA - STYROPIAN
	25cm	STROP ŻELBETOWY wg PROJ. KONSTRUKCJI
P9	POSAĐKA NA STROPIE - POM. BIUROWE	
	1cm	WYKŁADZINA DYWANOWA
	3mm	WYLEWKA SAMOPROZIMUJĄCA
	5,5cm	GŁADZ CEMENTOWA ZBRZOJONA SIATKĄ DYLATOWANA OBLÓDOWO PRZY ŚCIANACH ŻELBETOWYCH PASKAMI STYROPIANU FS-20 GRUB. 1cm
	3cm	IZOLACJA TERMICZNA - STYROPIAN
	25cm	STROP ŻELBETOWY wg PROJ. KONSTRUKCJI
P10	POSAĐKA NA STROPIE - SALA OPERACYJNA TWR	
	195cm	PODŁOGA TECHNICZNA RE 30 WYKOŃCZONA WYKŁADZINĄ DYWANOWĄ ANTYSTATYCZNĄ
	25cm	STROP ŻELBETOWY ZATARTY wg PROJ. KONSTRUKCJI

SYMBOL	STROPODACHY I DACHY	
	GR.	WARSTWY
D1	STROPODACH NIEWENTYLLOWANY	
	2x	PAPA TERMOZCZYZEWAŁNA
	2cm	WELNA MINERALNA WIERZCHNA (np.DESKA DACHOWA)
	15-30cm	WELNA MINERALNA SPADKOWA
		PAROIZOLACJA - FOLIA PE
	25cm	PLYTA ŻELBETOWA wg PROJ. KONSTR.
D2	DACH ODWRÓCONY - TARAS ZIELONY	
	~20cm	WARSTWA WEGETACyjNA
	2,5cm	WARSTWA DRENAŻOWA-FOLIA KUBEŁKOWA 0,8mm + WARSTWA ŻWIIRU
		WARSTWA FILTRUJĄCA - GEOWŁÓKNA
	15cm	POLISTYREN EKSTRUROWANY (STYRODUR)
	2 x	PAPA PODKŁADOWA
D3	STROPODACH LEKKI	
	2x	PAPA TERMOZCZYZEWAŁNA
	2cm	WELNA MINERALNA WIERZCHNA (np.DESKA DACHOWA)
	15-25cm	WELNA MINERALNA SPADKOWA
		PAROIZOLACJA - FOLIA PE
		BLACHA TRAPEZOWA T-55
D4	DACH ODWRÓCONY - TARAS NA POZ. OPERACYJNYM	
	2cm	DESKI DREWNOPODOBNE NA RUSZCIE
	3cm	WARSTWA ŻWIIRU
		WARSTWA FILTRUJĄCA - GEOWŁÓKNA
	15cm	POLISTYREN EKSTRUROWANY (STYRODUR)
	2 x	PAPA PODKŁADOWA

LEGENDA		ŚCIANY ZEWNĘTRZNE	
SCIANY WEWNĘTRZNE	SCIANA ŻELBETOWA	SZ-1	PANELE ALUMINOWE
	SCIANA MUROWANA Z BLOCZKÓW Z BETONU KOMÓRKOWEGO LUB SILKATOWYCH		PUSTA POWIETRZNA
	SCIANA GIPSOWO-KARTONOWA NA PROFILACH METALOWYCH		IZOLACJA TERMICZNA
	SCIANA O ODPORNOŚCI OGNIOWEJ REI 120min.		SCIANA ŻELBETOWA
	SCIANA O ODPORNOŚCI OGNIOWEJ REI 60min.		
POSAĐKI	P-1	SZ-2	FASADA SZKŁANA W SYSTEMIE SŁUPOWO-RYGLOWYM PAS MIĘDZYOKIENNY
	P-2		SZKOŁO BEZPIECZNE, EMALOWANE
	P-3		IZOLACJA TERMICZNA
	P-4		SCIANA ŻELBETOWA
	P-5	SZ-3	TYNK COKOLÓWY NA SIATCE
	P-6		POLISTYREN EKSTRUROWANY
POSAĐKI	P-7	SZ-4	PANELE ALUMINOWE
	P-8		PUSTA POWIETRZNA
	P-9		IZOLACJA TERMICZNA
	P-10		SCIANA MUROWANA
	P-11	SZ-5	TYNK MINERALNY NA SIATCE
	P-12		IZOLACJA TERMICZNA

± 0.00 = 98,00 m n.p.m.

Rew. Data	Opis zmian	Podpis Proj.	Podpis Spr.
PROCHEM Spółka Akcyjna			
Rok założenia firmy 1947			
ul. Powązkowska 44c 01-797 Warszawa			
Inwestycja			
Budowa TWR Poznań wraz z infrastrukturą techniczną - administracyjną			
Adres			
Port Lotniczy - Poznań Ławica			
Obiekt			
Wieża Kontroli Ruchu Lotniczego - Ob. nr 1			
Przedmiot			
PRZEKRÓJ B-B			
Opracował	mgr inż. arch.M.Grabarczyk	nd.	Specjalność ARCHITEKTURA
Projektant	mgr inż. arch.M.Kraszewska	MA/072/04	Nr projektu Faza PB
			110013 Zespół Z-1
Gł. projektant	mgr inż. arch.M.Kraszewska	MA/072/04	Nr rysunku 1-A-010
Sprawdzający	mgr inż. arch. E.Dobiecka	St-40/81	Revizja 0
Funkcja	Tytuł, imię i nazwisko	Nr uprawnień	Podpis Data 09.2011 Skala 1:100