
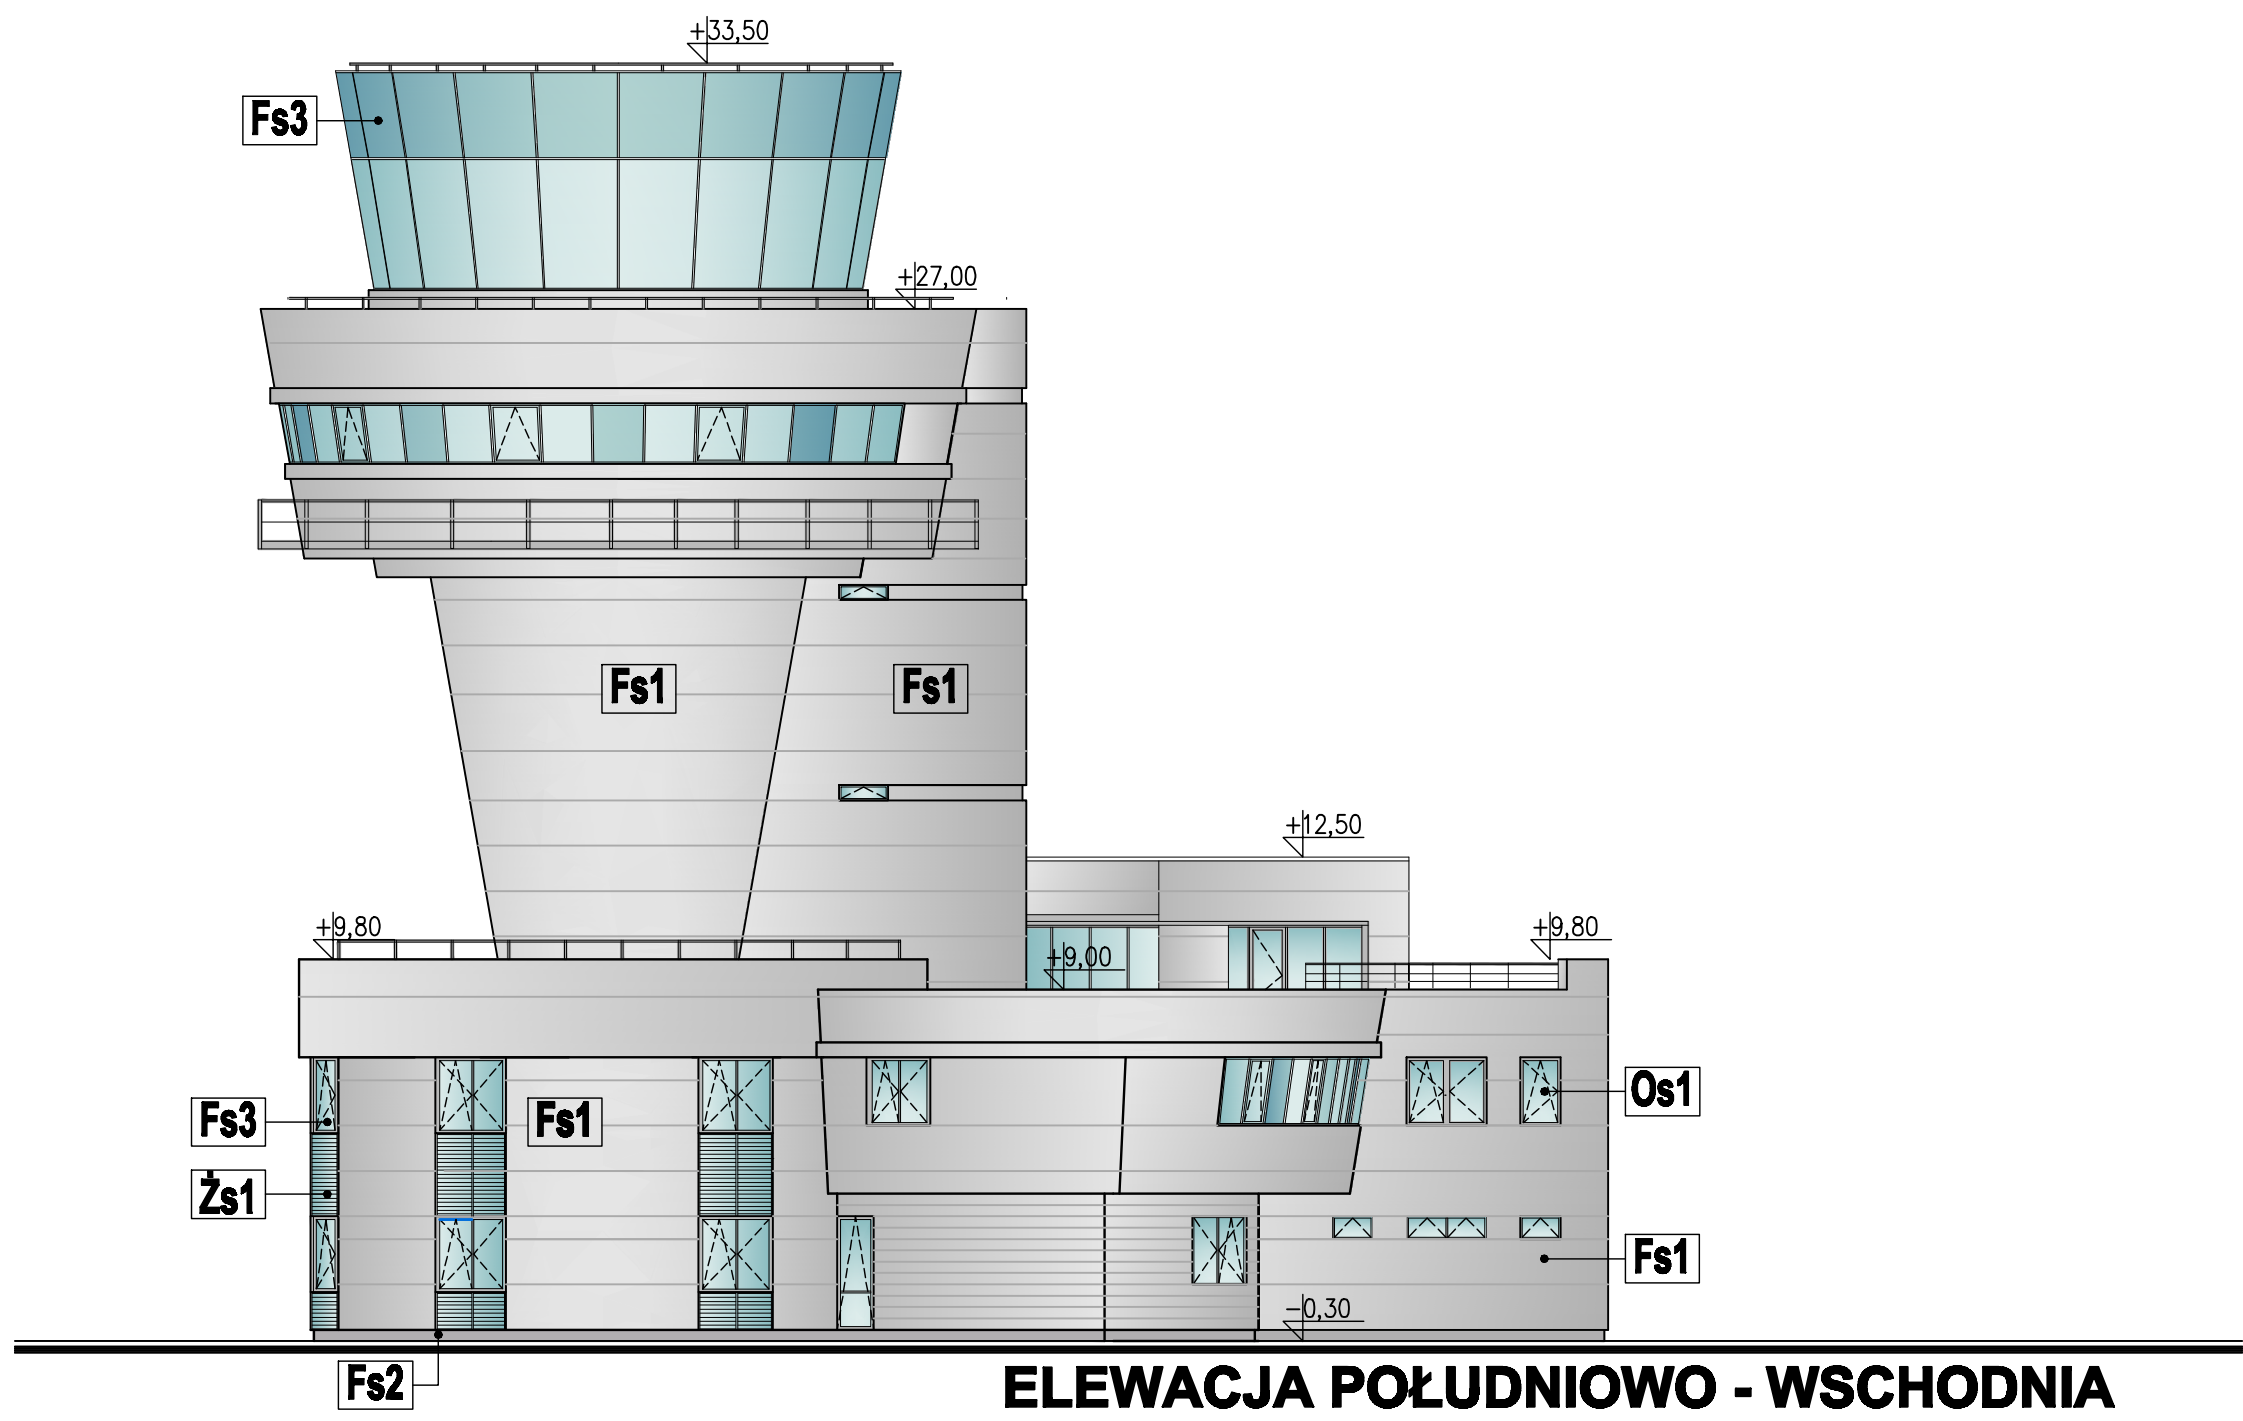
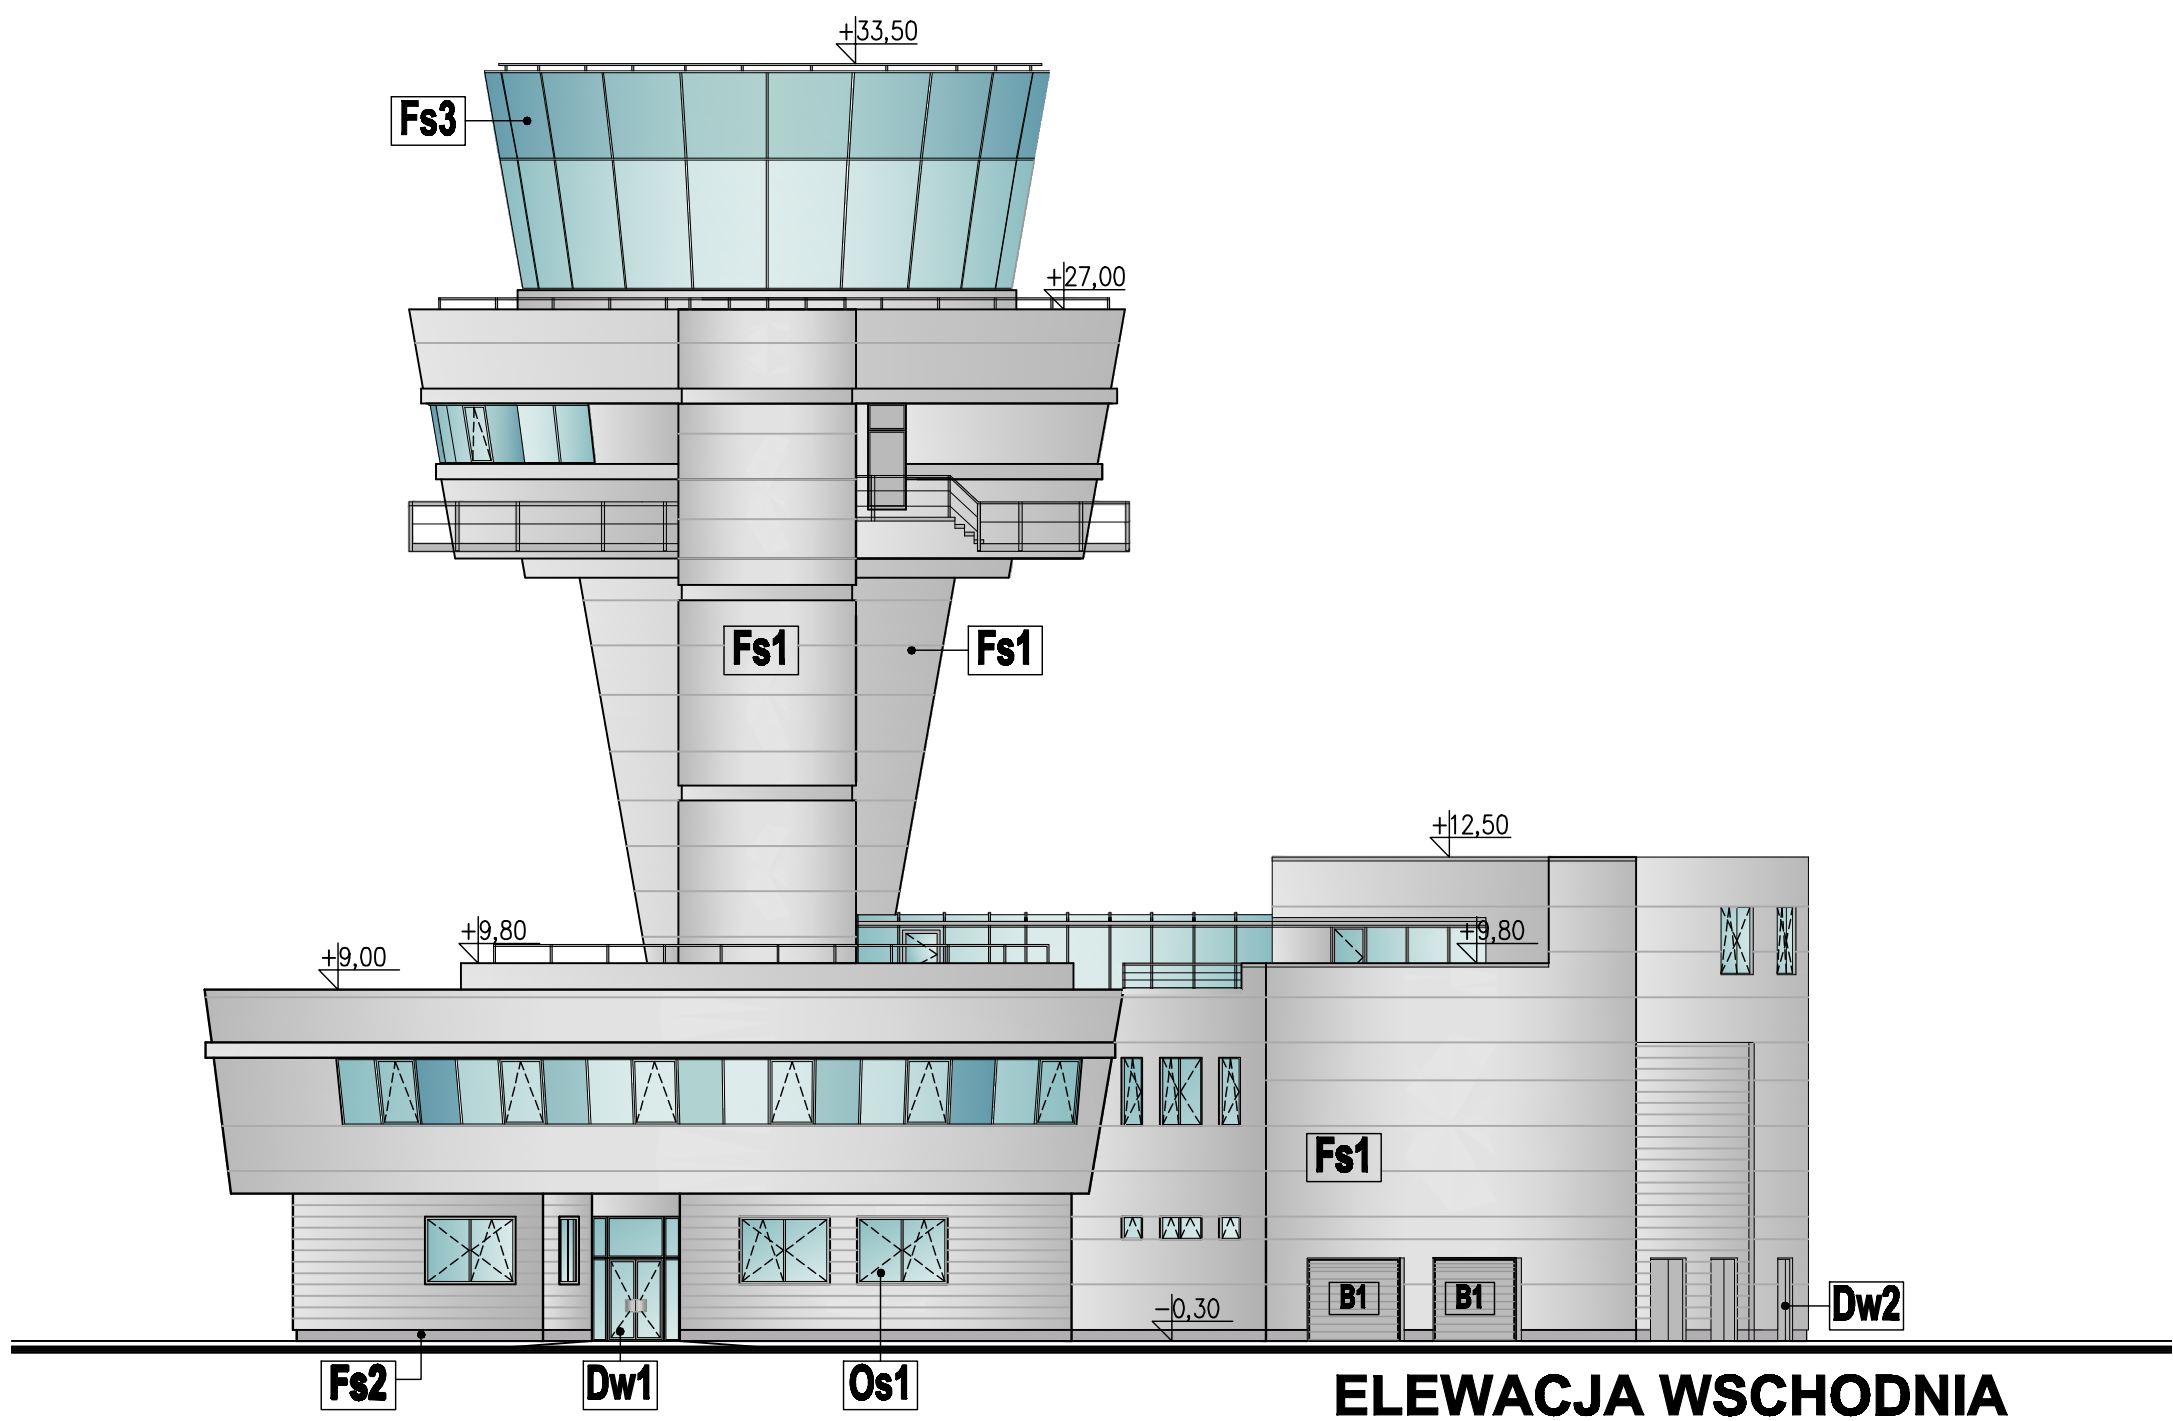
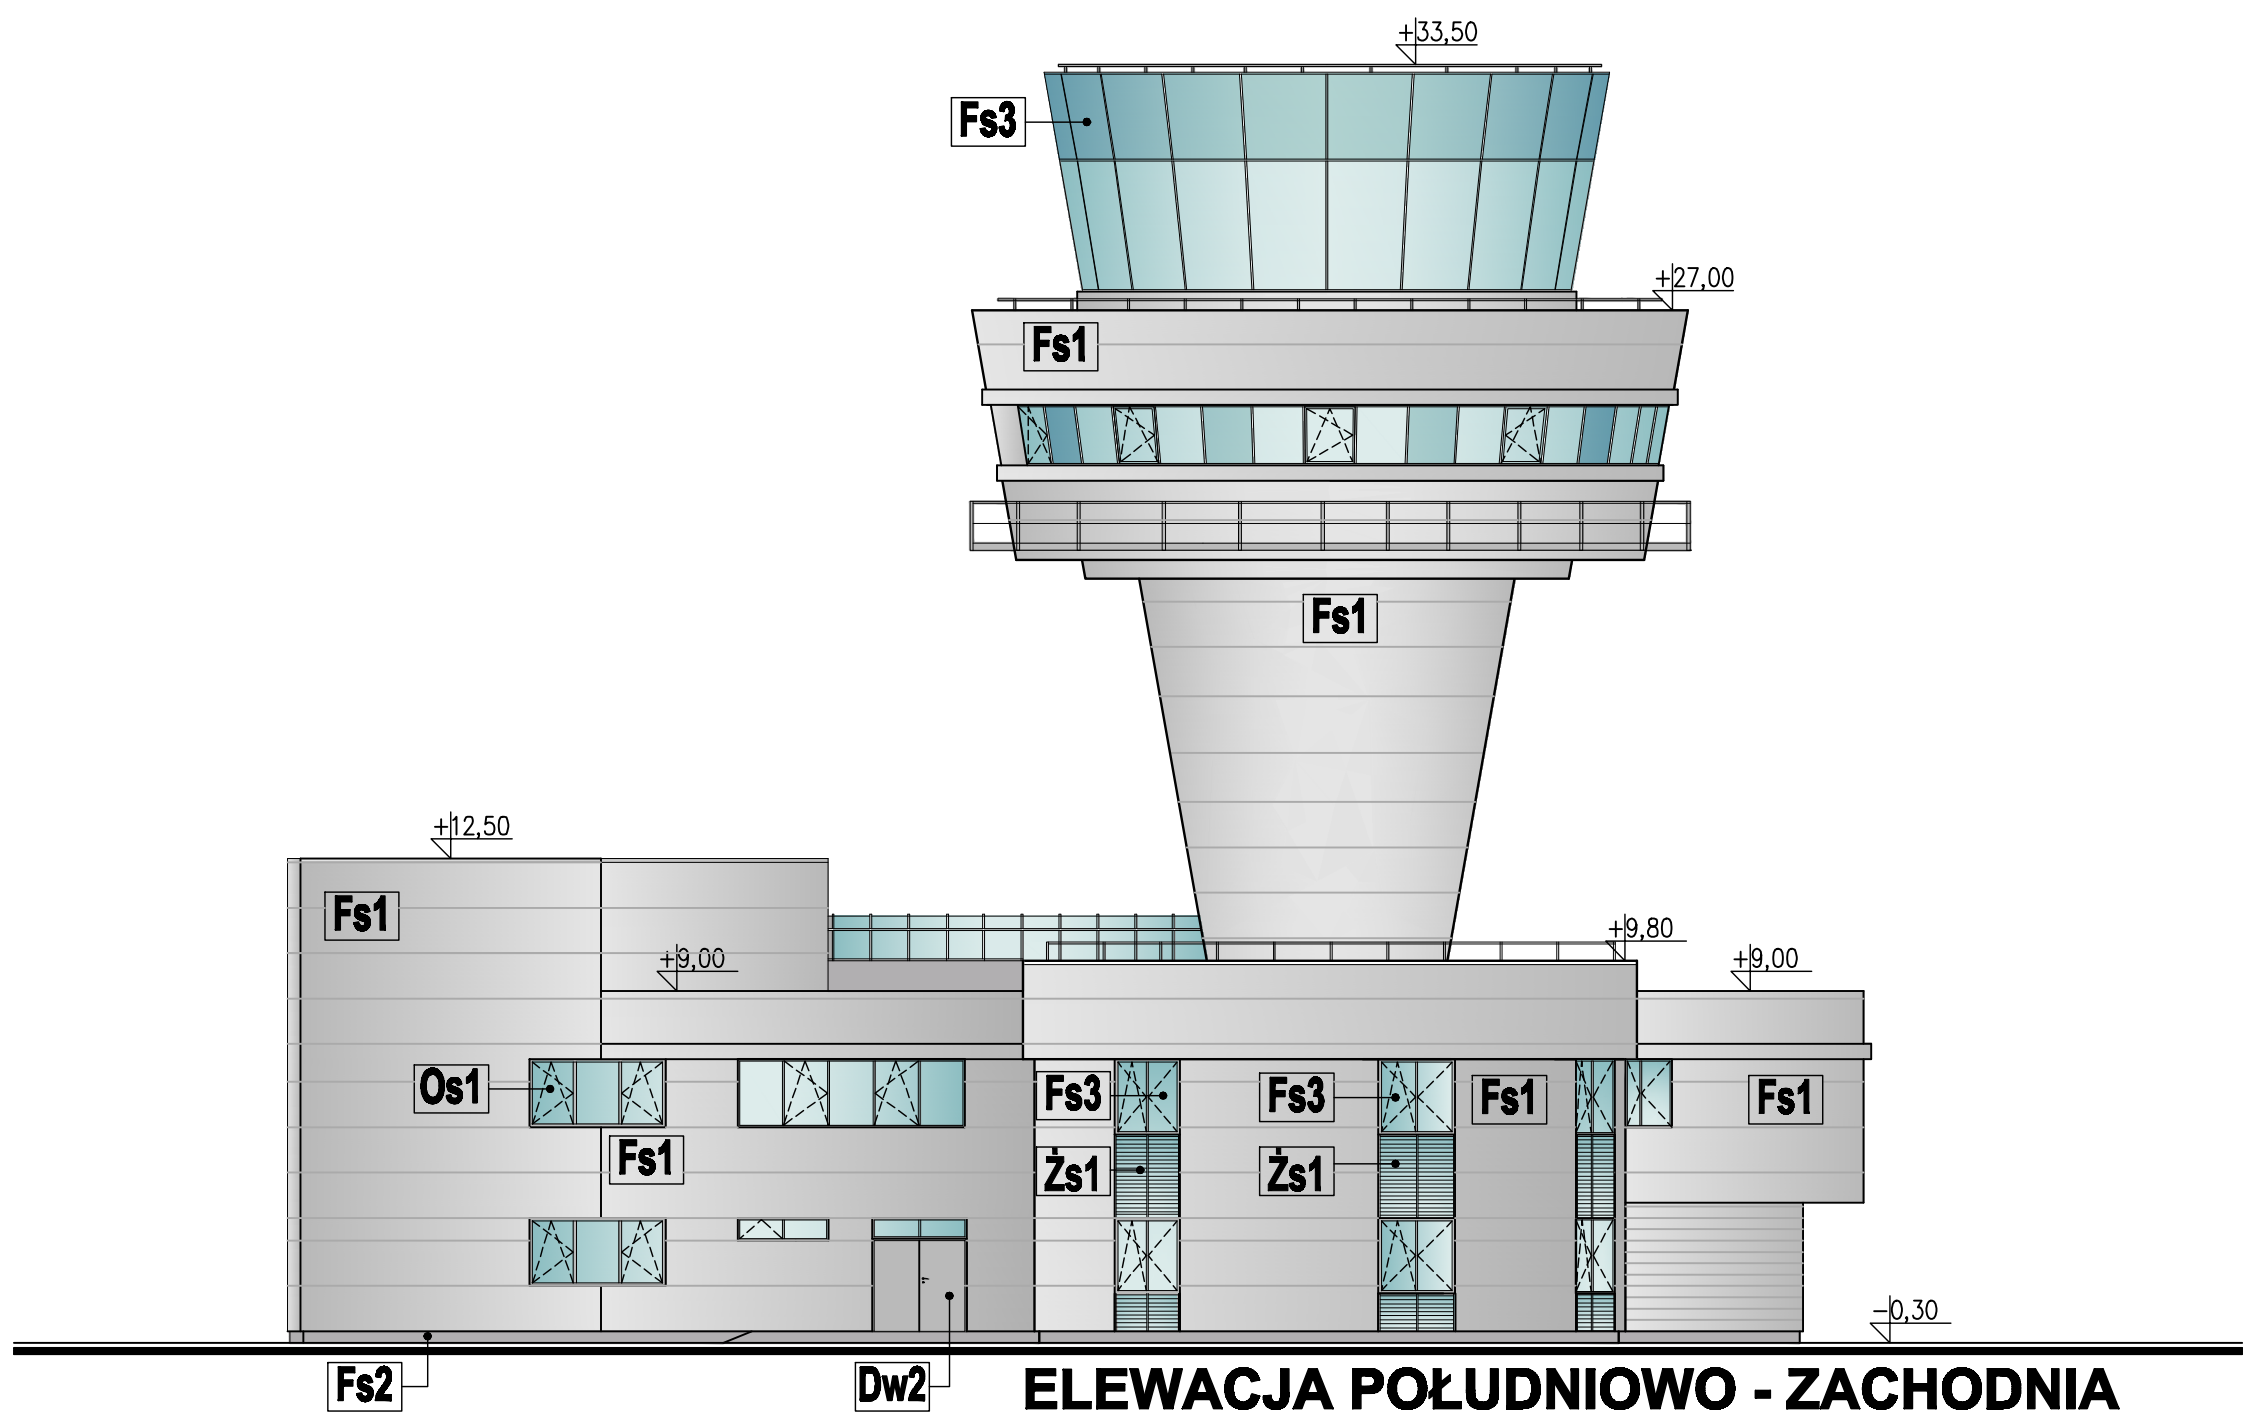


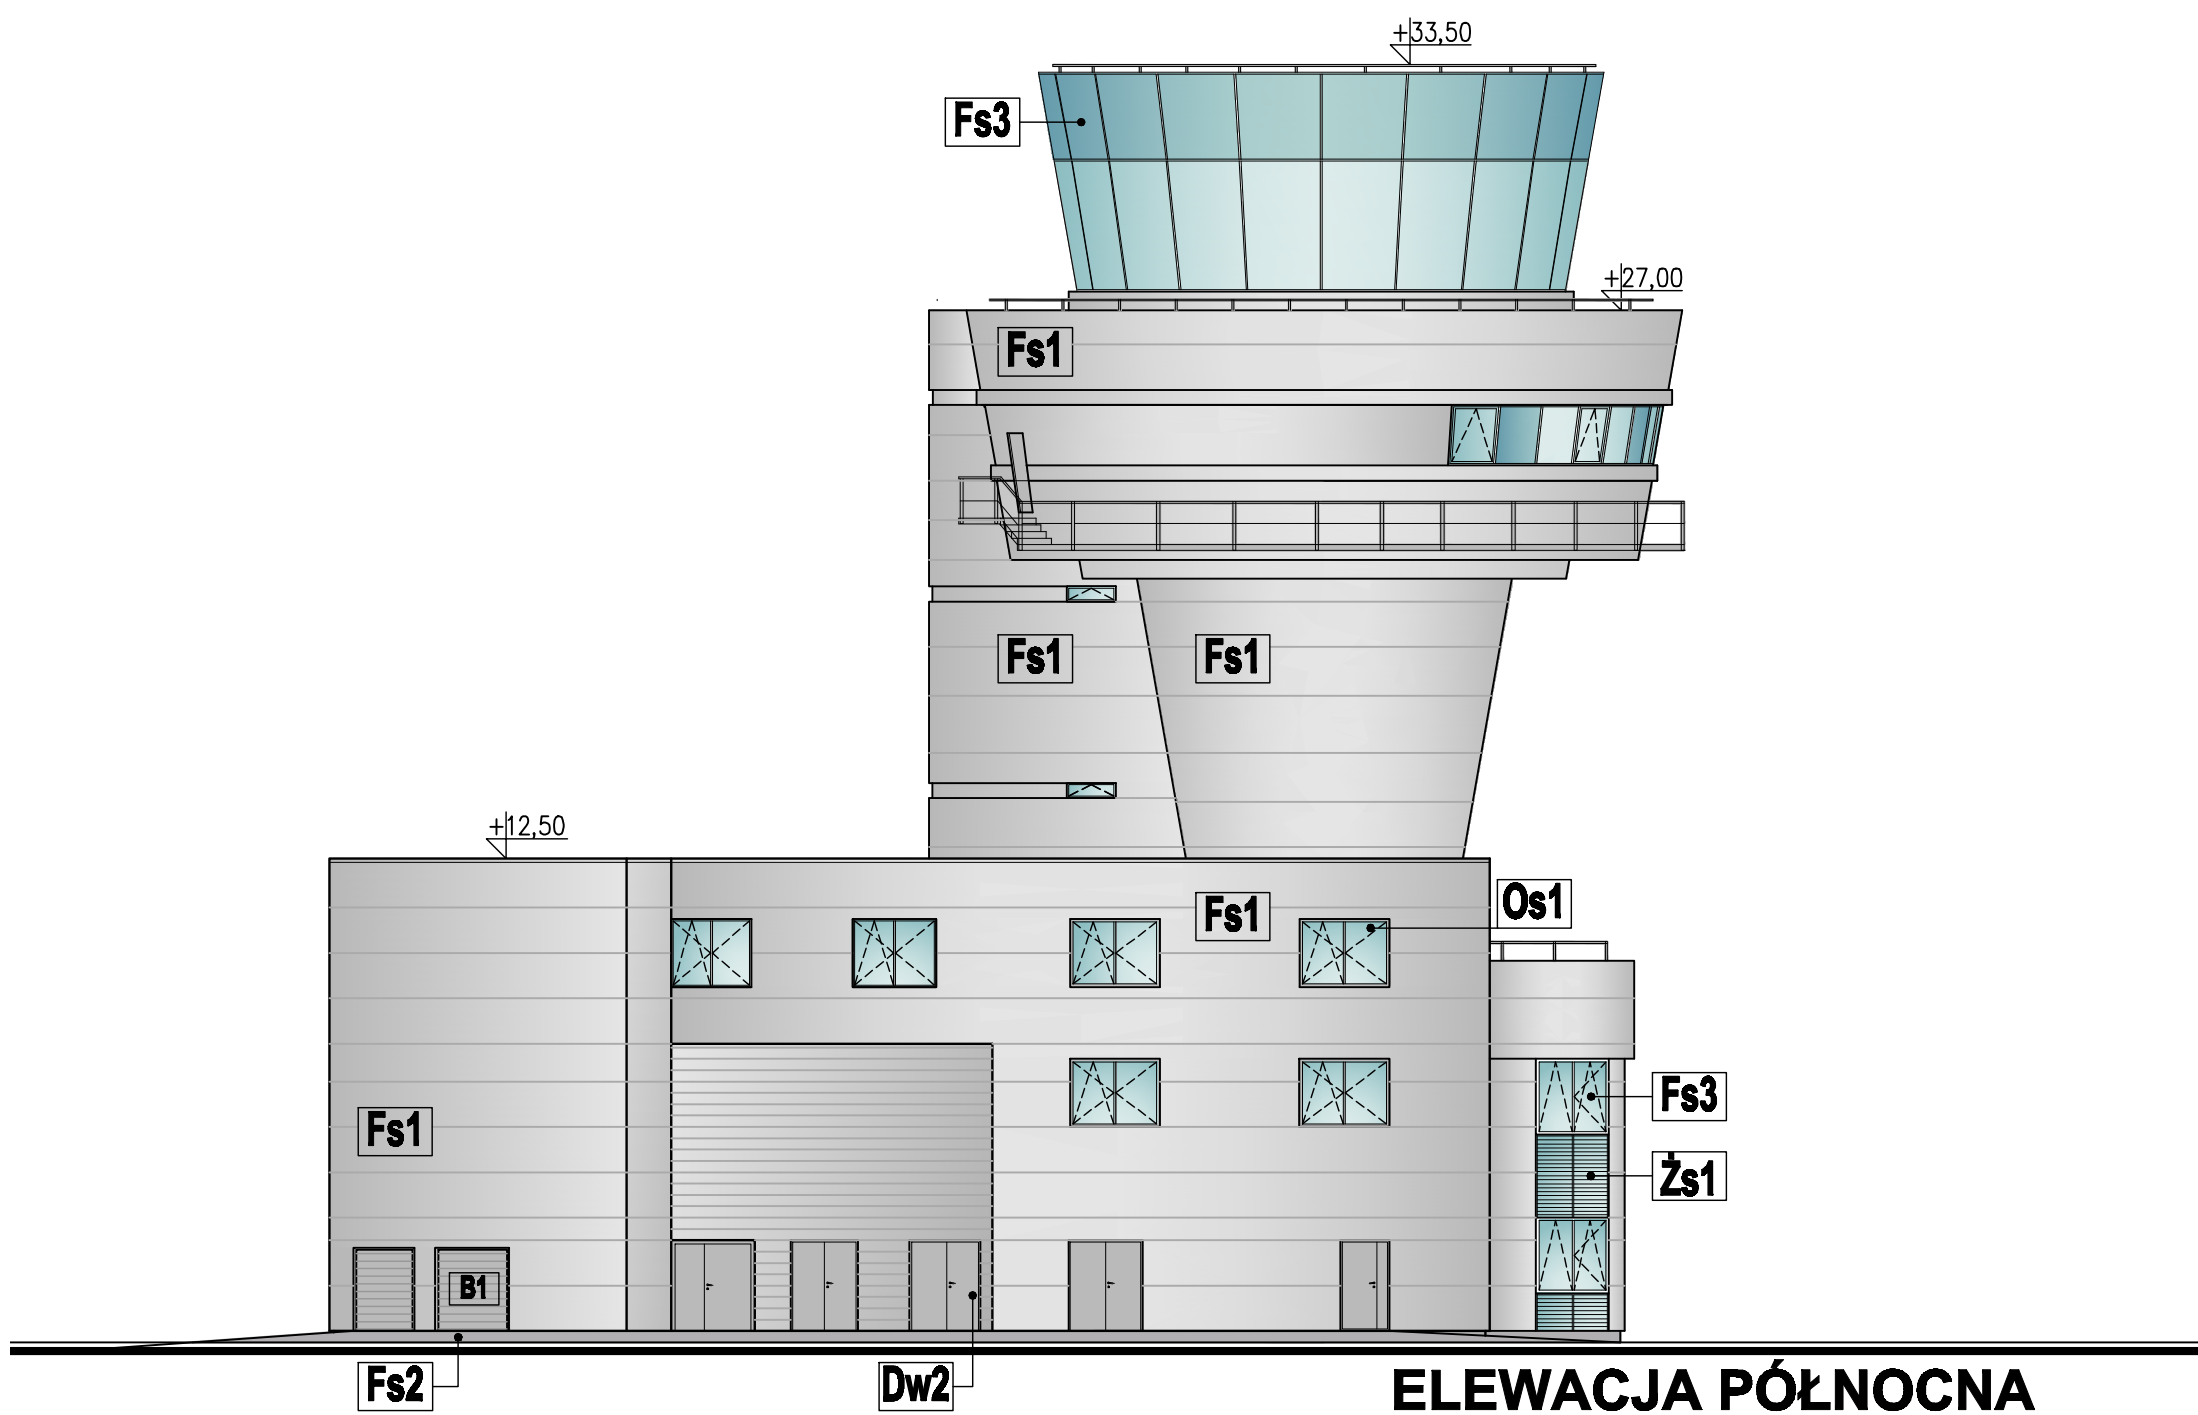

FASADY	
SYMBOL	OPIS
FASADY WENTYLLOWANE	
Fs1	WYKOŃCZENIE - - PANELE ALUMINIOWE POWLEKANE W KOLORZE SREBRNO SZARYM
FASADY NIEWENTYLLOWANE	
Fs2	WYKOŃCZENIE - TYNK MOZAIKOWY KOLOR: CIEMNY SZARY
FASADY SZKLONE	
Fs3	FASADA SZKLONA Z PROFILI METALOWYCH TERMOIZOLOWANYCH, POWLEKANYCH W KOLORZE CIEMNOSZARYM SZKLENIE PASA MIĘDZYOKIENNEGO: SZKŁO ZMATOWIONE W WARSTWIE WEWNĘTRZNEJ SZKLENIE PASA OKIENNEGO: PODWÓJNE SZKLENIE SZKŁEM NISKOEMISYJNYM PRZEZROCZYSTYM.
OKNA	
Os1	OKNA Z PROFILI METALOWYCH TERMOIZOLOWANYCH POWLEKANYCH W KOLORZE CIEMNOSZARYM SZKLENIE: PODWÓJNE SZKLENIE SZKŁEM NISKOEMISYJNYM PRZEZROCZYSTYM.
ŻALUZJE	
Żs1	ŻALUZJE ELEWACYJNE, LISTWOWE W UKŁADZIE POZIOMYM, PROFLOWANE, ALUMINIOWE POWLEKANE W KOLORZE SREBRNO-SZARYM.
DRZWI	
Dw1	DRZWI ZEWNĘTRZNE Z PROFILI METALOWYCH POWLEKANYCH TERMOIZOLOWANYCH, KOLOR CIEMNOSZARY, SZKLONE SZKŁEM BEZPIECZNYM
Dw2	DRZWI ZEWNĘTRZNE PEŁNE METALOWE OCIEPLANE KOLOR: JASNY SZARY
BRAMY	
B1	BRAMY SYSTEMOWE WG DOSTAWCY KOLOR: SREBRNO-SZARY

Rev./Data	Opis zmian	Podpis Proj.	Podpis Spr.
PROCHEM Spółka Akcyjna Rok założenia firmy 1947 ul. Powązkowska 44c 01-797 Warszawa			
Investycja	Budowa TWR Poznań wraz z infrastrukturą techniczną - administracyjną		
Adres	Port Lotniczy Poznań Ławica		
Obiekt	Wieża Kontroli Ruchu Lotniczego - Ob. nr 1 ELEWACJA PÓŁNOCNA, ELEWACJA POŁUDNIOWO-ZACHODNIA ELEWACJA WSCHODNIA, ELEWACJA POŁUDNIOWO-WSCHODNIA		
Przedmiot	inż. arch. D.Gnap	nd.	Specjalność ARCHITEKTURA
Opracował	mgr inż. arch. M.Kraszewski	WA/072/04	Nr projektu 110013
Projektant	mgr inż. arch. M.Kraszewski	WA/072/04	Faza PB
Oł. projektant	mgr inż. arch. M.Kraszewski	WA/072/04	Zespół Z-1
Sprawdzący	mgr inż. arch. E. Dobiecka	SA-40/81	Nr rysunku 1-A-011
Funkcja	Tytuł, imię i nazwisko	Nr uprawnień	Podpis Data 11.2011 Skala 1:200

Prawo autorskie do tego rysunku przysługują PROCHEM S.A.
Bez zgody rysunek nie może być wykorzystany lub reprodukowany.

Notatki: 11.7.11 10:19 G:\#2011\110013\1A\EXPORT\dn111107\1A011.dwg