


A

B

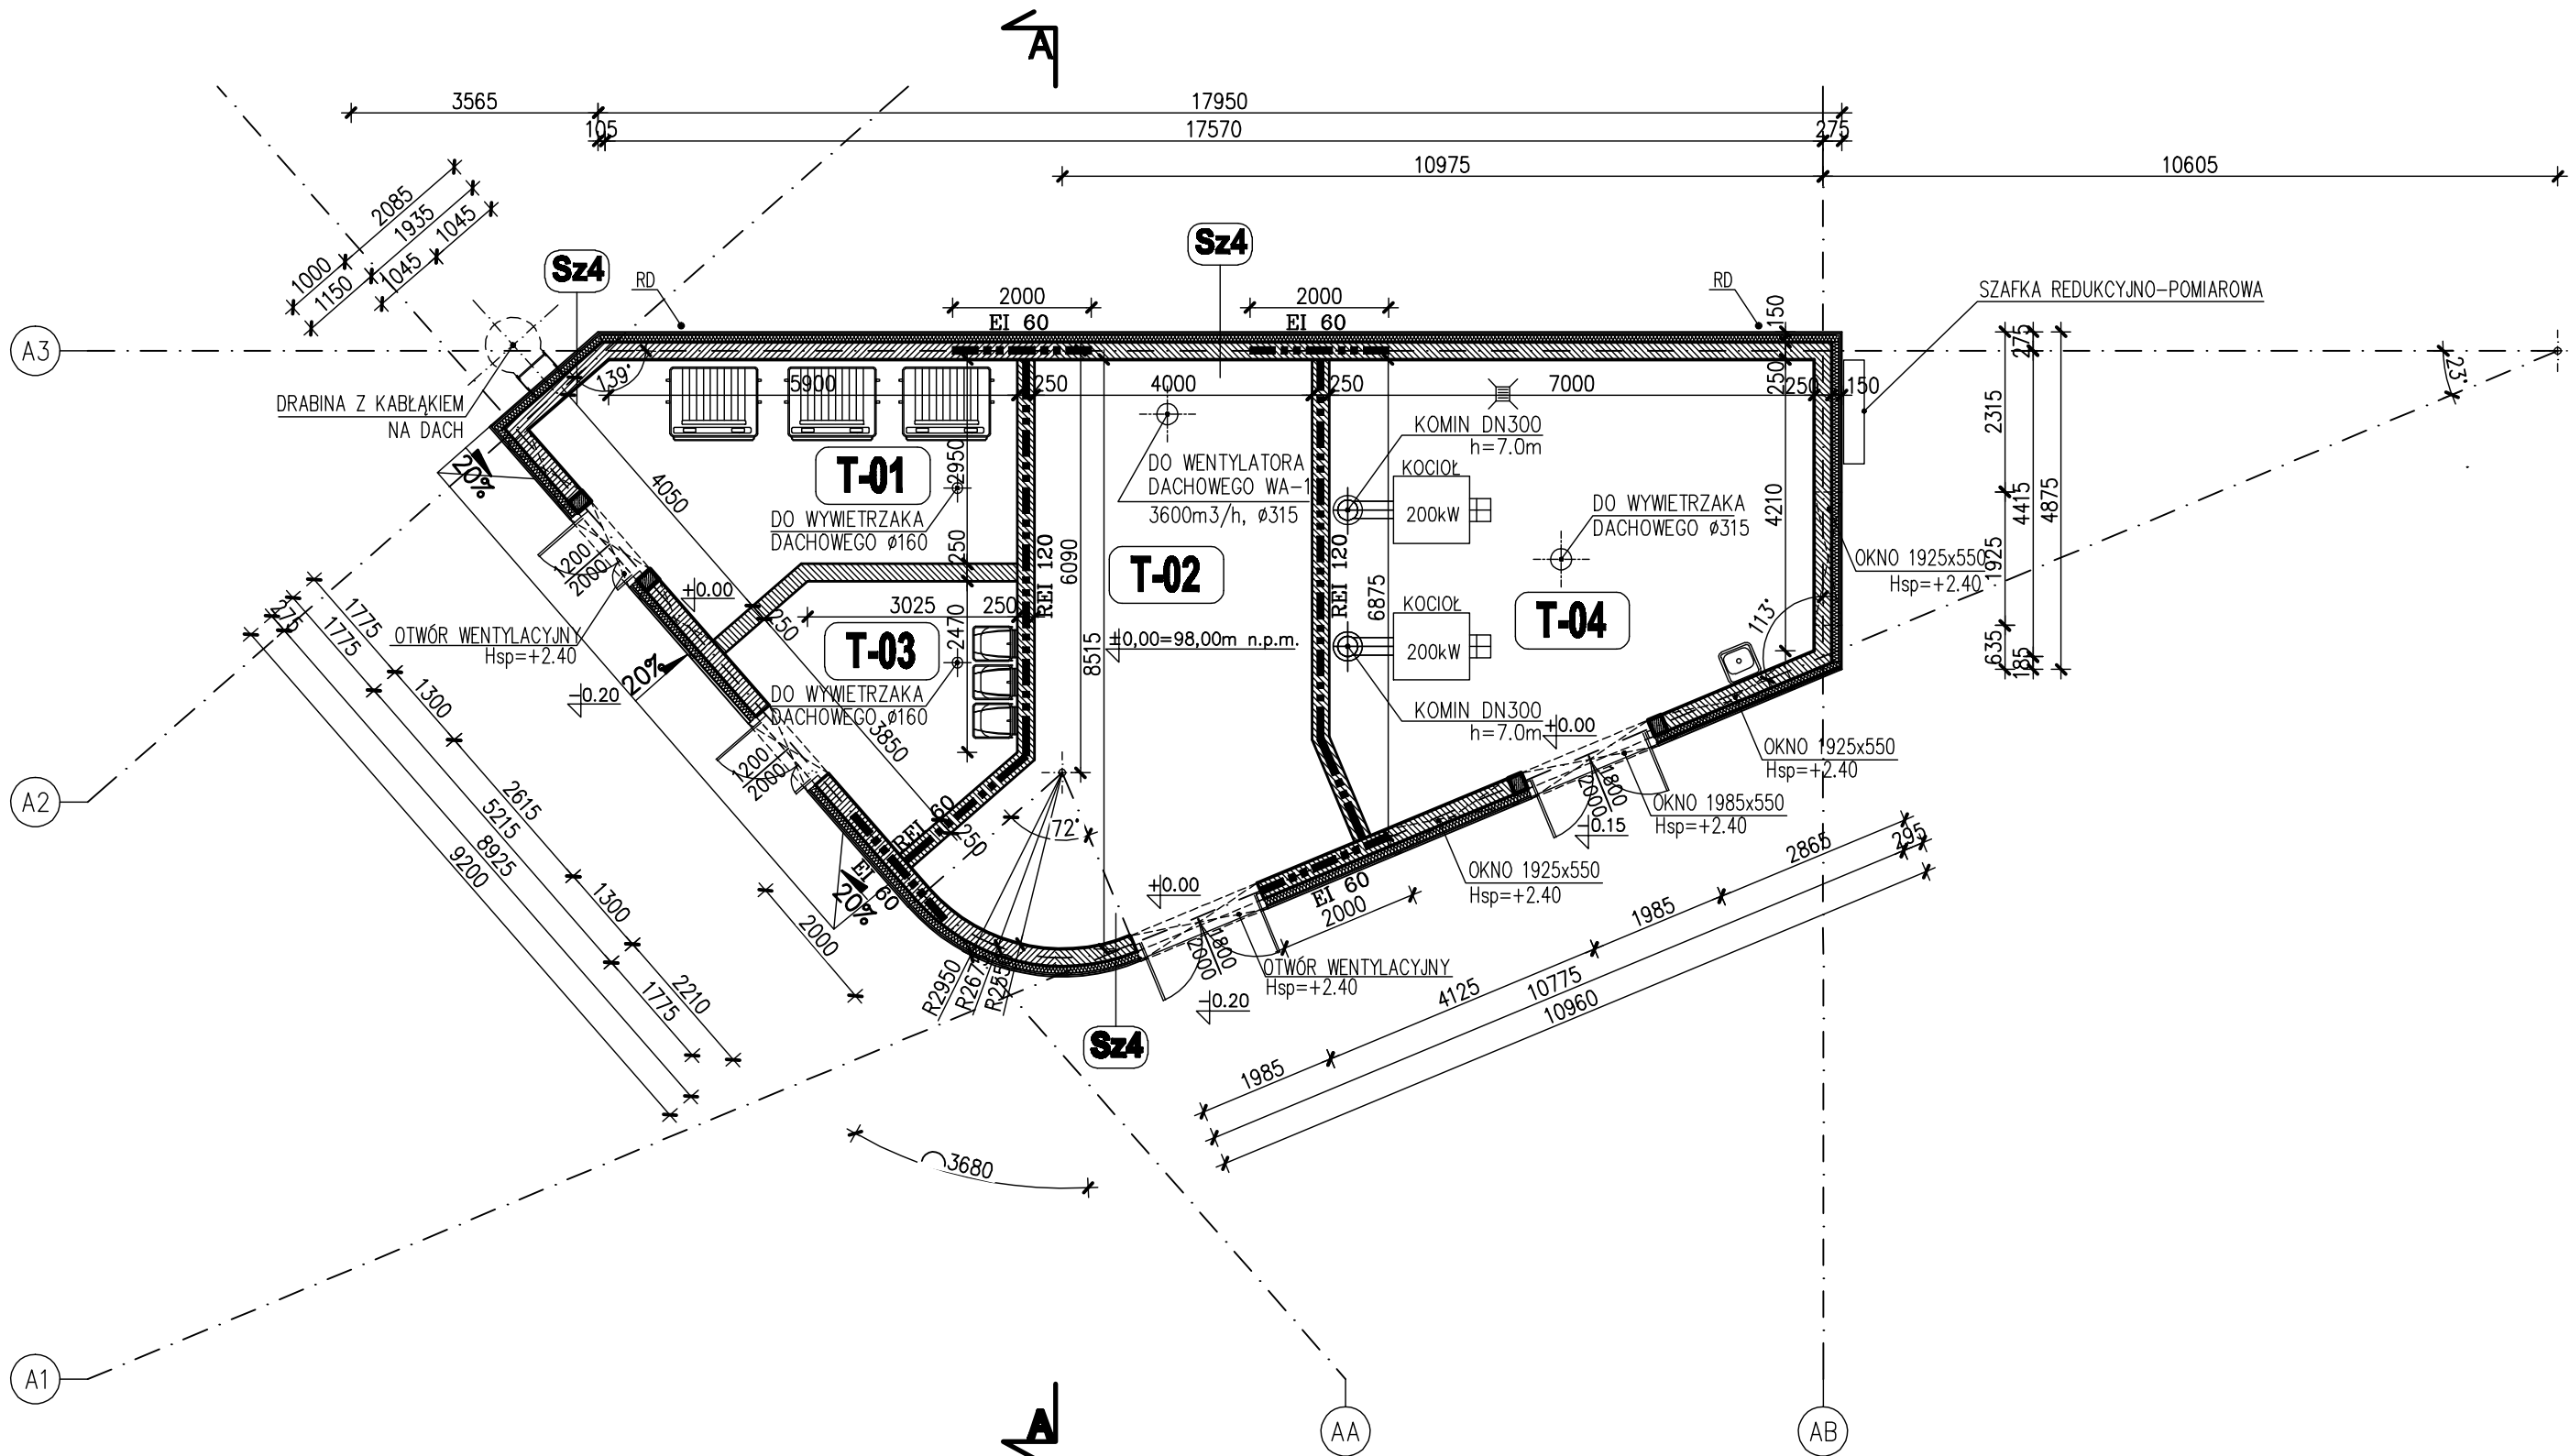

RZUT PARTERU

± 0.00 = 98,00 m n.p.m.

WYKAZ POMIESZCZEŃ

NR.	NAZWA POMIESZCZENIA	POW. m²	POSADZKA
T01	ŚMIETNIK	19.80	P-7
T02	AGREGAT PRĄDOTWÓRCZY	35.30	P-7
T03	MAGAZYN NA ODPADY	11.15	P-7
T04	KOTŁOWNIA	39.16	P-7
POW. NETTO (m²)		105.41	

LEGENDA

SCYANY WEWNĘTRZNE		ŚCIANA ŻELBETOWA	SZ-1	PANELE ALUMINIOWE	0,4 cm
		ŚCIANA MUROWANA Z BŁOCKÓW Z BETONU KOMÓRKOWEGO LUB SILIKATOWYCH		PUSTKA POWIETRZNA	5,0 cm
		ŚCIANA GIPSOWO-KARTONOWA NA PROFILACH METALOWYCH	SZ-2	IZOLACJA TERMICZNA	15,0 cm
		ŚCIANA O ODPORNOŚCI OGNIOWEJ REI 120min. ŚCIANA O ODPORNOŚCI OGNIOWEJ REI 60min.		ŚCIANA ŻELBETOWA	25,0 cm
POSADZKI	P-1	POSADZKA BETONOWA MALOWANA FARBĄ DO ZABEZPIECZEŃ POWIERZCHNI PARKINGOWYCH	SZ-3	IZOLACJA TERMICZNA	15,0cm
	P-2	POSADZKA BETONOWA MALOWANA FARBĄ ANTYPYLÓWĄ		ŚCIANA ŻELBETOWA	25,0cm
	P-3	WYKŁADZINA DYWANOWA		TYNOK OKOŁOŁY NA SIATCE	1,0cm
	P-4	GRES ANTYPOŚLIZGOWY		POLISTYREN EKSTRUDOWANY	10,0cm
	P-5	BLACHA RYFLOWANA NA PODŁODZE TECHNICZNEJ Z ODPROWADZENIEM ŁADUNKÓW ELEKTRYCZNYCH	IZOLACJA PRZECIWMILCZĄCA	30,0cm	
	P-6	PODŁOGA TECHNICZNA O ODPORNOŚCI OGNIOWEJ REI30 WYKOŃCZONA WYKŁADZINĄ ANTYSTATYCZNĄ	SZ-4	PANELE ALUMINIOWE	0,4 cm
	P-7	GRES ANTYPOŚLIZGOWY Z FUGĄ EPOKSYDOWĄ		PUSTKA POWIETRZNA	3,0 cm
	P-8	WYKŁADZINA PODŁOGOWA ANTYSTATYCZNA NA PODŁODZE TECHNICZNEJ	SZ-5	IZOLACJA TERMICZNA	10,0 cm
		ŚCIANA MUROWANA		25,0 cm	

Rev.	Data	Opis zmian	Podpis Proj.	Podpis Spr.
PROCHEM Spółka Akcyjna Rok założenia firmy 1947 ul.Powązkowska 44c 01-797 Warszawa				
Inwestycja	Budowa TWR Poznań wraz z infrastrukturą techniczną – administracyjną			
Adres	Port Lotniczy – Poznań Ławica			
Obiekt	Budynek techniczny – Ob. nr 2			
Przedmiot	RZUT PARTERU			
Opracował	mgr inż. arch.M.Grabarczyk	nd.	Specjalność	ARCHITEKTURA
Projektant	mgr inż. arch.M.Kraszewska	MA/072/04	Nr projektu	Faza PB
Gł. projektant	mgr inż. arch.M.Kraszewska	MA/072/04	110013	Zespół Z-1
Sprawdzający	mgr inż. arch. E.Dobiecka	St-40/81	Nr rysunku	2-A-001
Funkcja	Tytuł, imię i nazwisko	Nr uprawnień	Podpis	0
			Data	09.2011
			Skala	1:100

Prawa autorskie do tego rysunku przysługują PROCHEM S.A. Bez jej zgody rysunek nie może być wykorzystywany lub reprodukowany.

B

11.7.11 10:33 G:\#2011\110013\A\EXPORT\dn111107\2A01.dwg Nazwa: