



SYSTEM NP1

Nawiew pożarowy NP1 do dźwigu ratunkowego

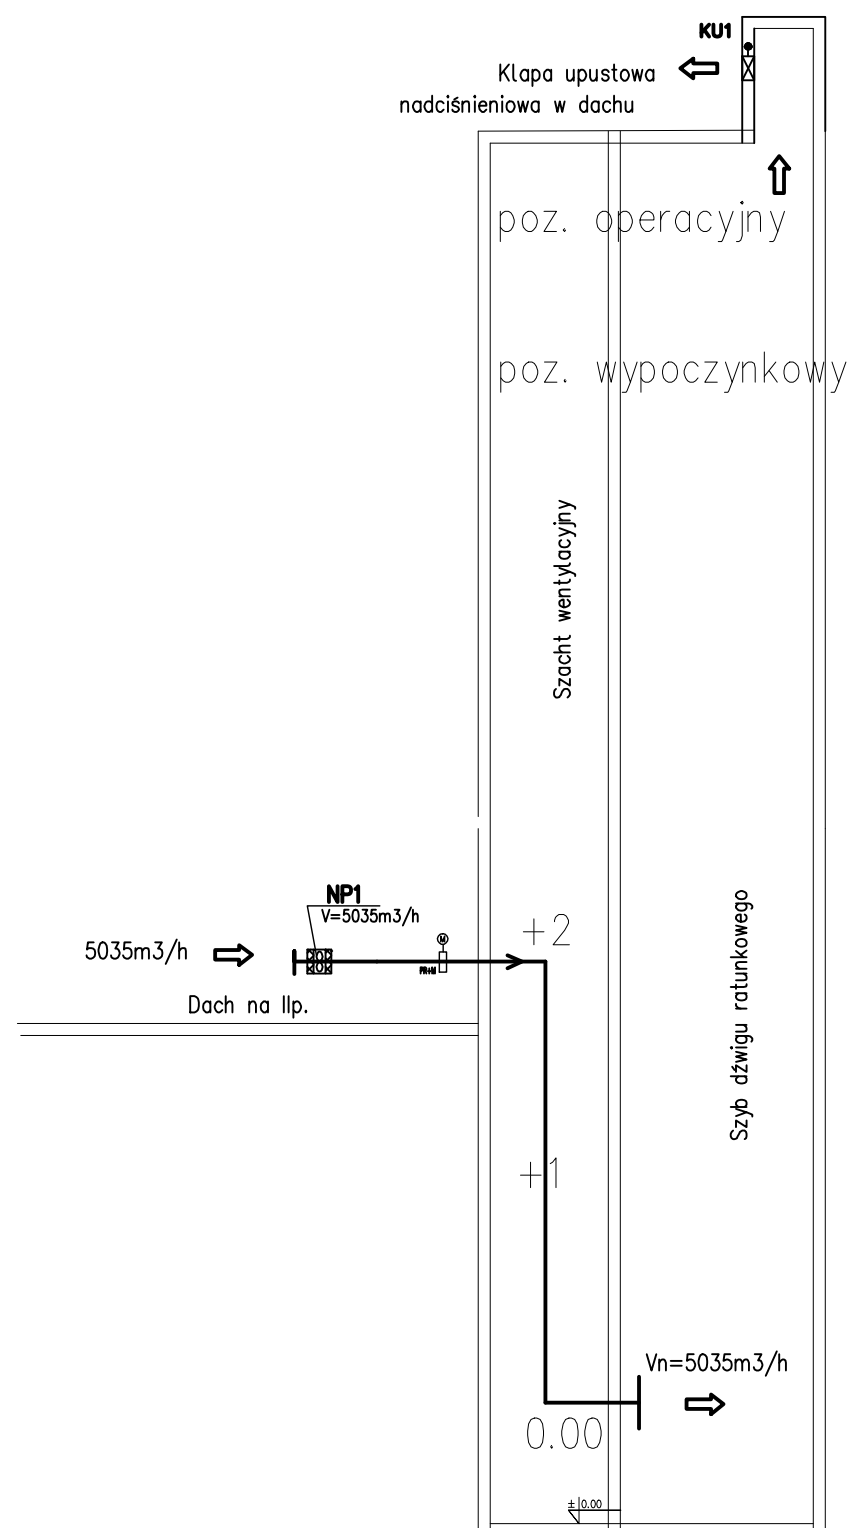


SYSTEM NP2

Nawiew pożarowy NP2 do klatki schodowej

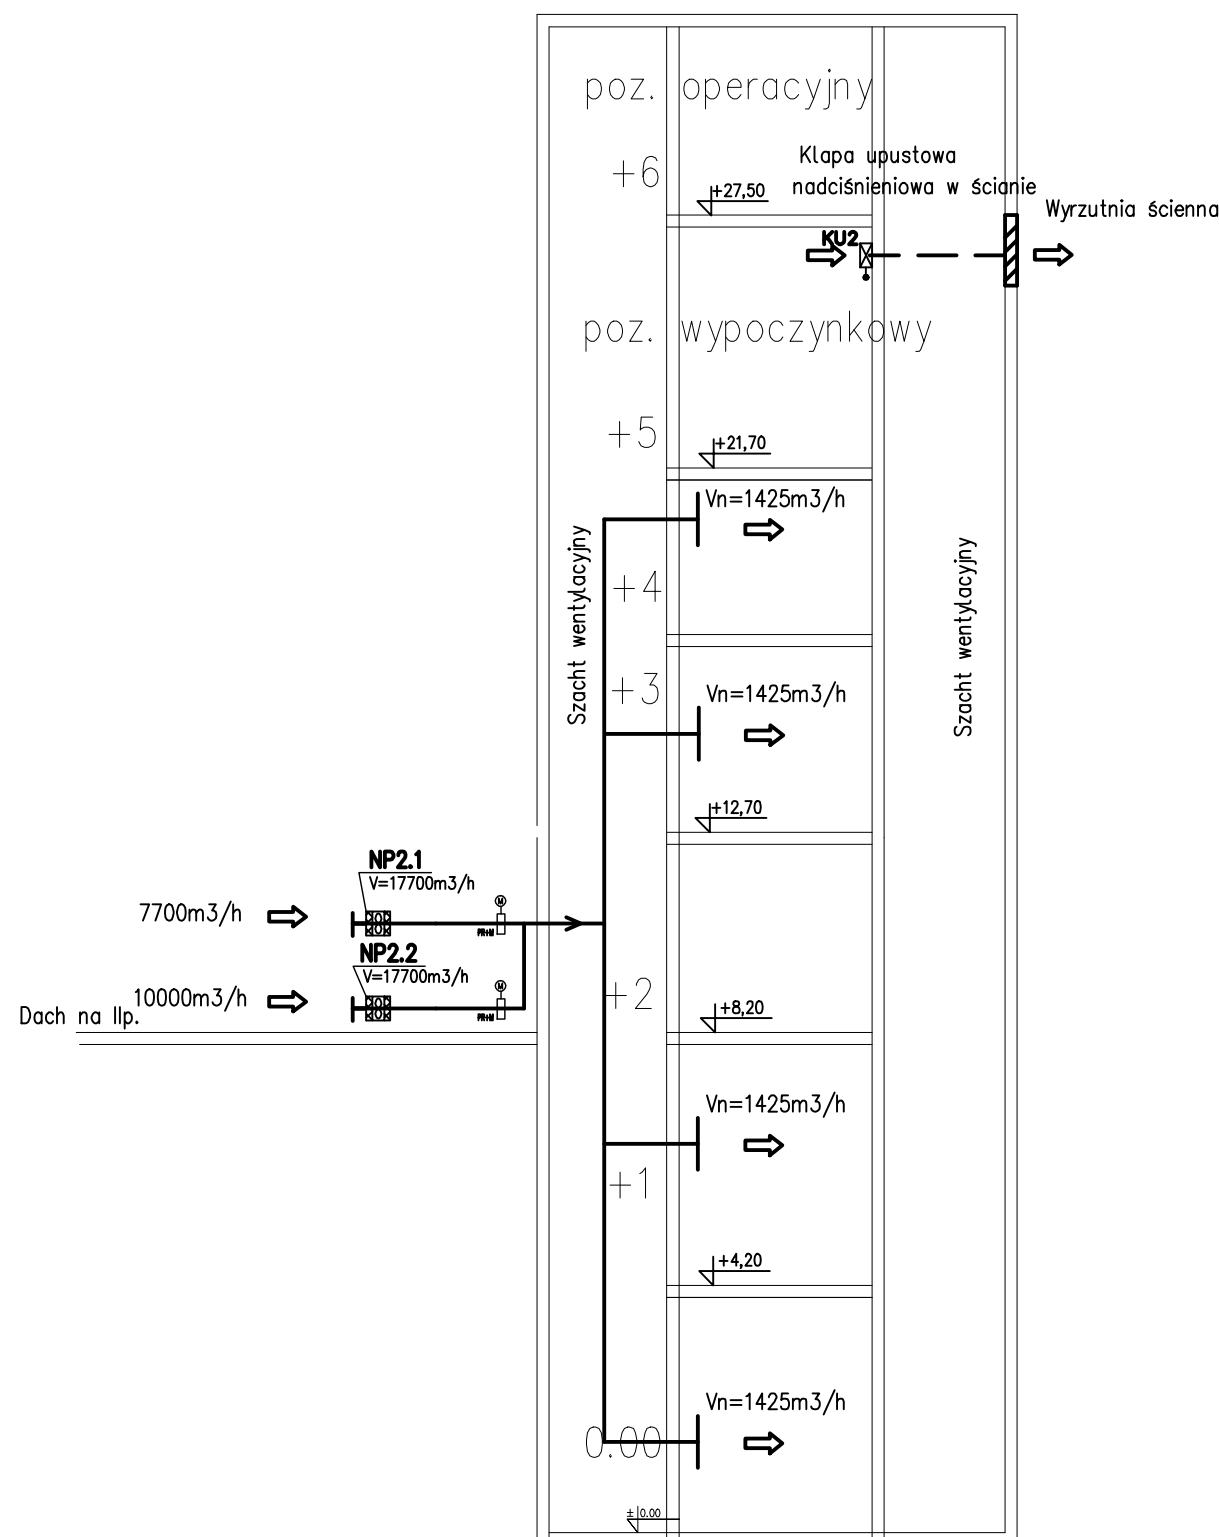


SYSTEM NP3

Nawiew pożarowy NP3 do przedsionków klatki schodowej

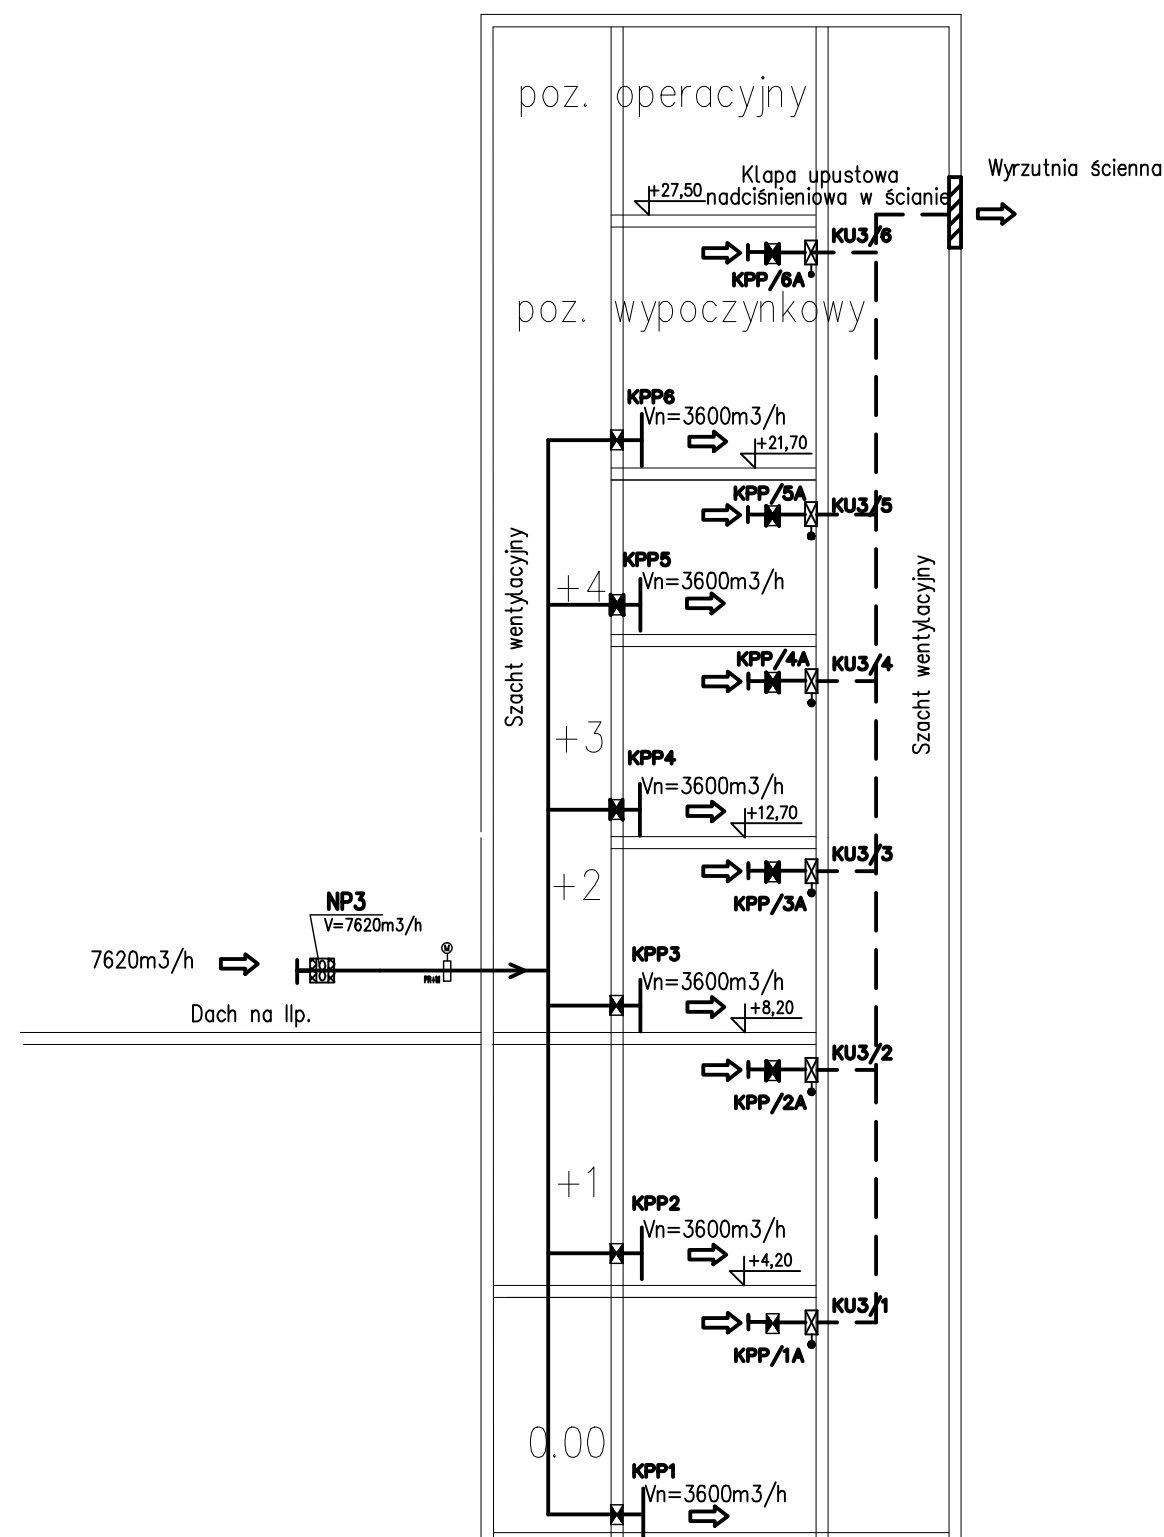

OZNACZENIA:

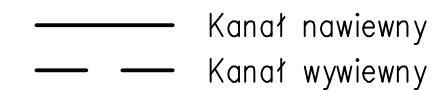

KPU Kłapa upustowa nadciśnieniowa

 Wentylator

 Przepustnica z siłownikiem

 Klapa p.poż

Row.	Data	Opis zmian		Podpis		Proj.		Podpis		Spr.	
PROCHEM Rok założenia firmy Spółka Akcyjna 1947 ul. Powązkowska 44c 01-797 Warszawa											
Inwestycja Budowa TWR Poznań wraz z infrastrukturą techniczną – administracyjną											
Adres Port Lotniczy – Poznań Ławica											
Obiekt Wieża Kontroli Ruchu Lotniczego											
Przedmiot Schemat instalacji wentylacji pożarowej											
Opracował		E. Ślęzak		nd.		Specjalność		INSTALACJE			
Projektant		mgr inż. B.Naumczyk		St-388/80		Nr projektu		Faza		PW	
						110013		Zespół		Z3	
Gł. projektant		mgr inż. K.Piekarniak		MAZ/0189/P00S/06		Nr rysunku		01-V-112		Revizja	
Sprawdzający		mgr inż. J.Żytniec		St-58/81						0	
Funkcja		Tytuł, imię i nazwisko		Nr uprawnień		Podpis		Data		Skala	
								04.2012		-	