
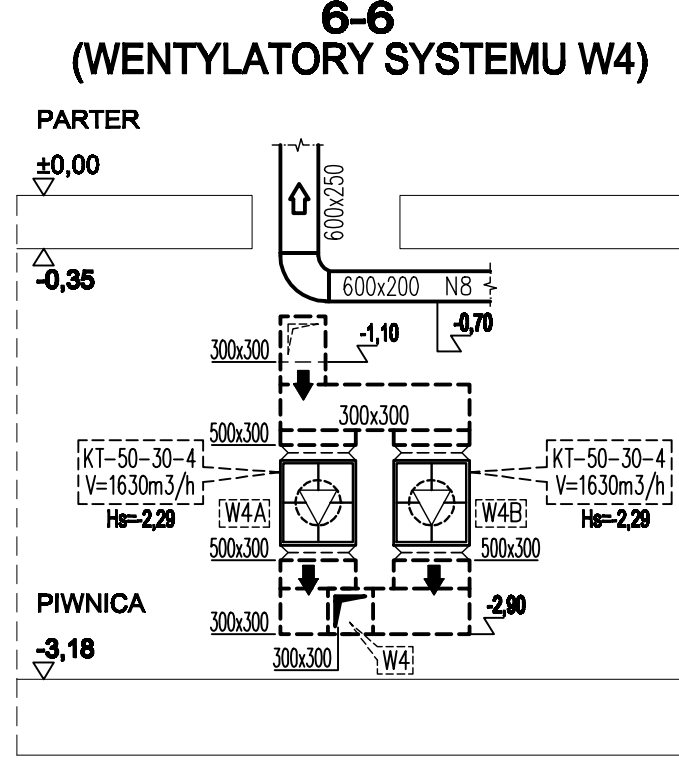
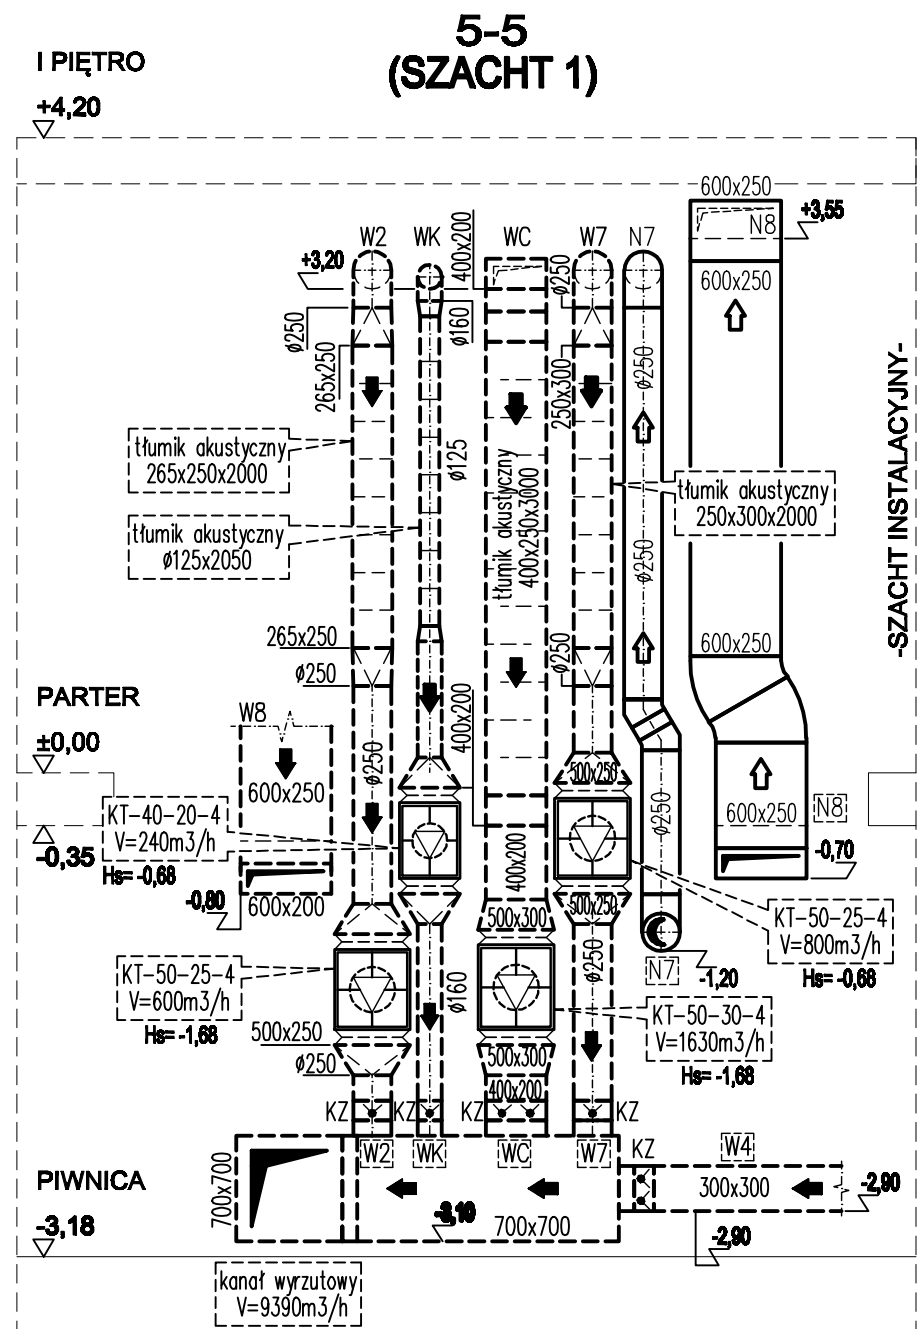
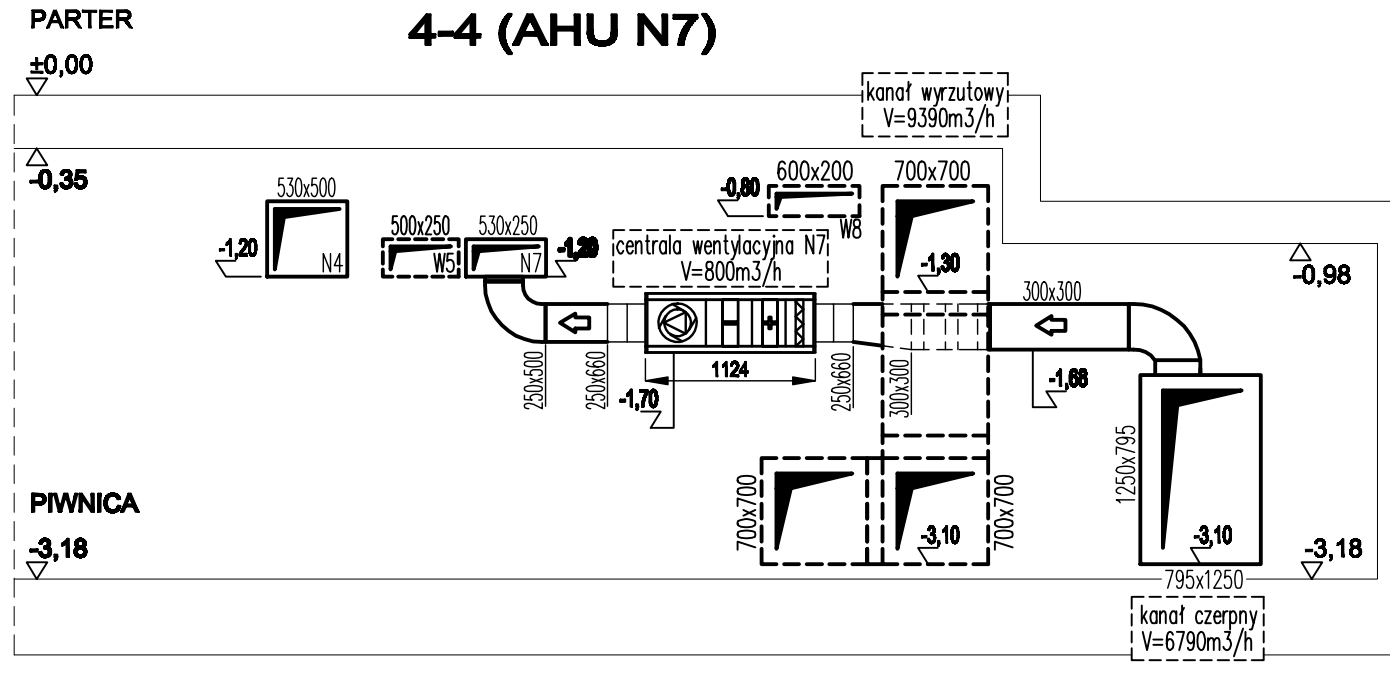
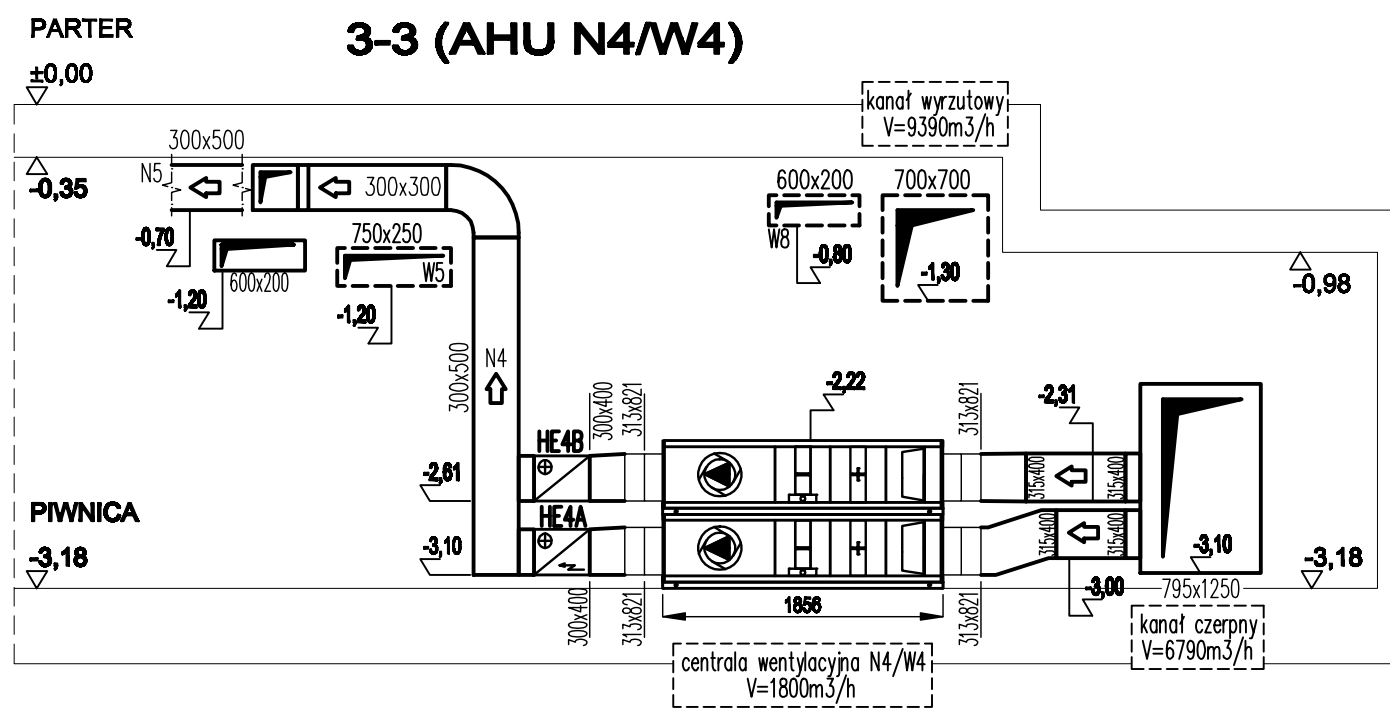
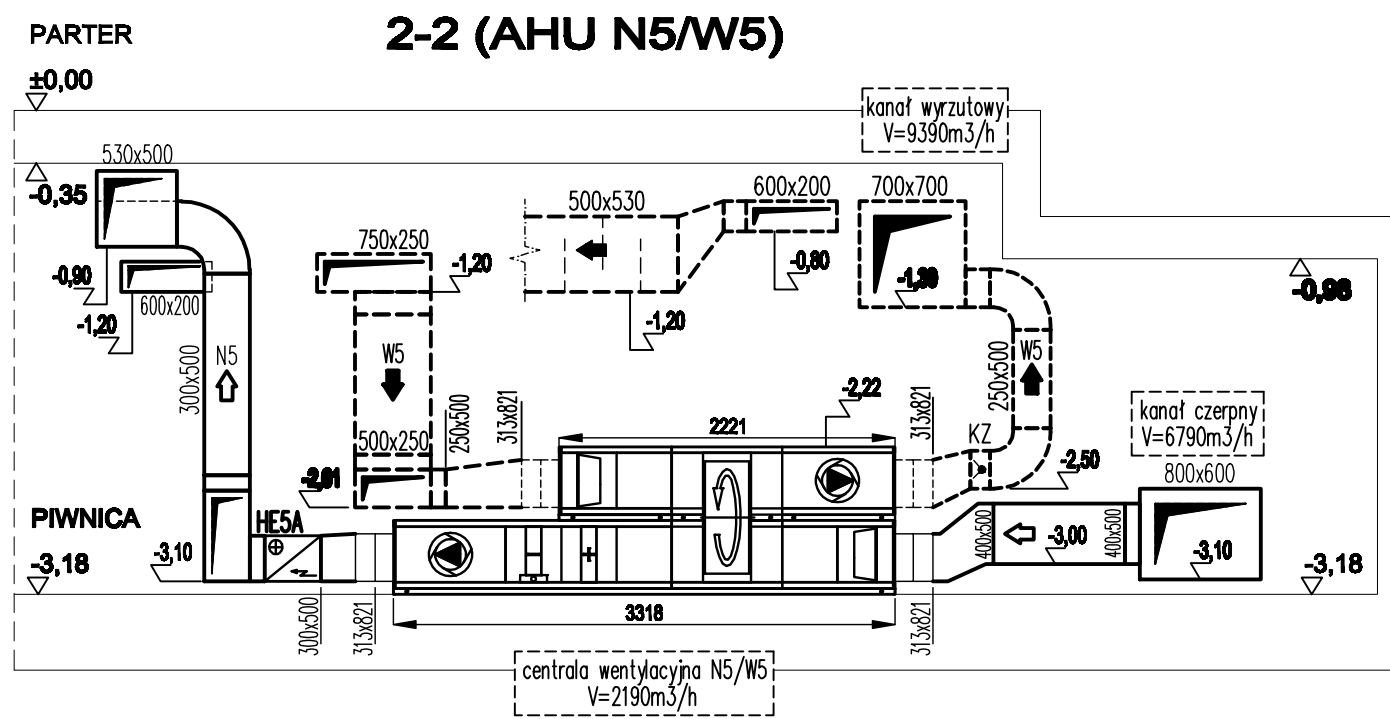


WYKAZ POMIESZCZEŃ							
NR.	NAZWA POMIESZCZENIA	POW. m²	POSADZKA	NR.	NAZWA POMIESZCZENIA	POW. m²	POSADZKA
K-2	KUCHA SPOŁOCNA	13.90	Pt-4	Q04	HYDROFONIA	39.03	Pt-4
Q01	KOMUNIKACJA	39.00	Pt-4	Q05	ZBIORNIK WODY P. POZ	43.45	-
Q02	WENTYLATORNA	96.45	Pt-4	Q05.1	ZBIORNIK WODY P. POZ	87.20	-
Q03	WIEŻA CO	27.05	Pt-4	Q06	KABLOWNA	16.45	Pt-4
POW. NETTO (m²)						362,90	

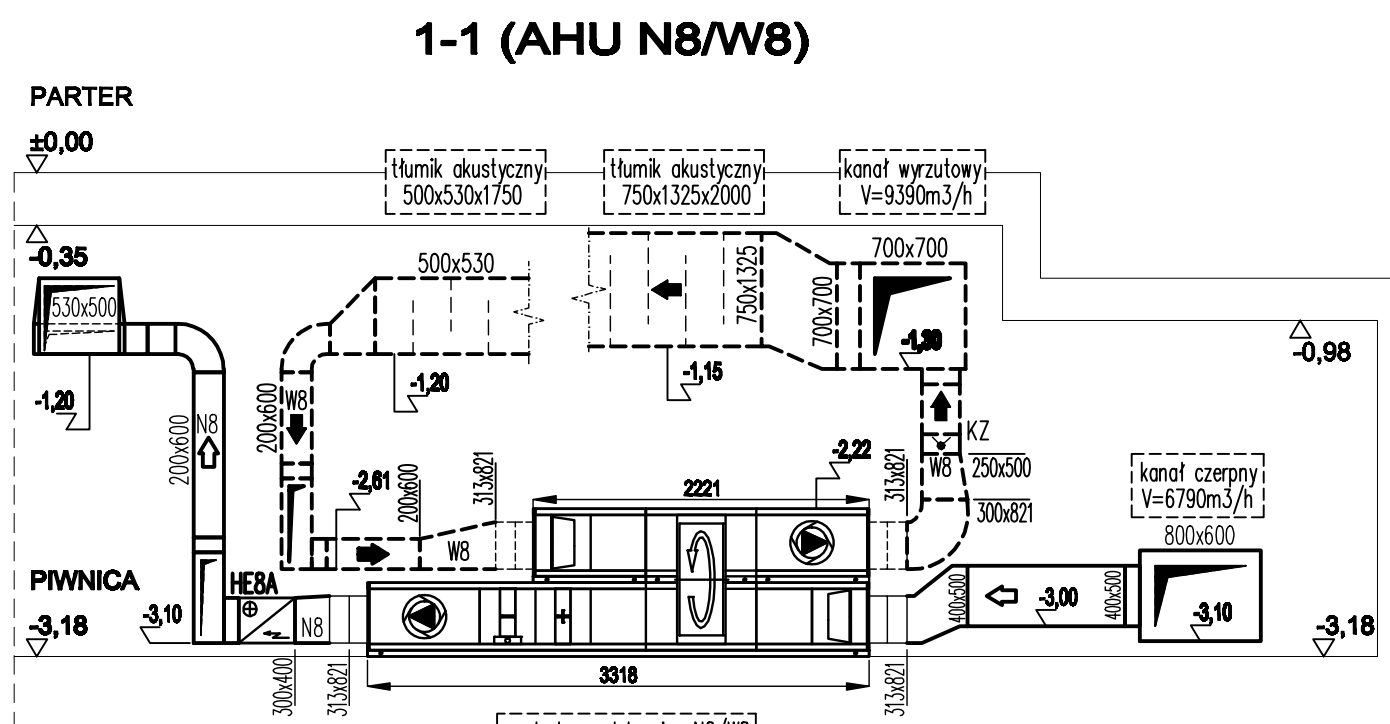

- OZNACZENIA
- Kanal wentylacyjny nawiewny
 - Kanal wentylacyjny wyciągowy
 - PR - Przepustnica regulacyjna
 - KZ - Kłapa zwrotna
 - Kł - Kłapa wentylacyjna nawiewna
 - Kł - Kłapa wentylacyjna wyciągowa
 - W - Wentylator kanałowy
 - Kł - Kłapa przeciwpożarowa
 - N - Numer systemu, wymiar kanału
 - H - Nasilacz parowy
 - HE - Nagrzewnica elektryczna kanałowa
 - Centrala klimatyzacyjna
 - Różnica spadu kanału wentylacyjnego

UWAGA: Wszystkie kanały wentylacyjne (z wyjątkiem W2, W3 i W4) izolowane według normy PN-82/B-04000 (z gr. 40mm na folii aluminiowej)

Rev.	Data	Opis zmian	Podpis Proj.	Podpis Spr.
PROCHEM Spółka Akcyjna Rok założenia firmy 1947 ul. Powązkowska 44c 01-797 Warszawa				
Inwestor: Budowa TWR Poznań wraz z infrastrukturą techniczną – administracyjną Adres: Port Lotniczy – Poznań Ławica				
Obiekt: Wieża Kontroli Ruchu Lotniczego Przedmiot: Rzut poz. -3,20				
Opracował	mgr inż. T. Zacharek	nd	Specjalność: INSTALACJE	
Projektant	mgr inż. B. Naumczyk	St-388/80	Nr projektu: 110013	Forma: PW
Op. projektant	mgr inż. K. Piekarniak	MAZ/0189/P005/06	Nr rysunku: 1-V-101	Regulacja: 0
Sprawdzący	mgr inż. J. Jędrzej	St-58/81	Nr uprawnień:	Podpis
Funkcja:	Tytuł, imię i nazwisko	Nr uprawnień:	Podpis	Data: 04.2012
		Skala: 1:50		