
Prawa autorskie do tego rysunku przysługują PROCHEM S.A.
Bez jej zgody rysunek nie może być wykorzystywany lub reprodukowany.

NAZWA: G:\#2011\110013\I\PW\1I121_0\1I121_2_0.DWG 29.03.12

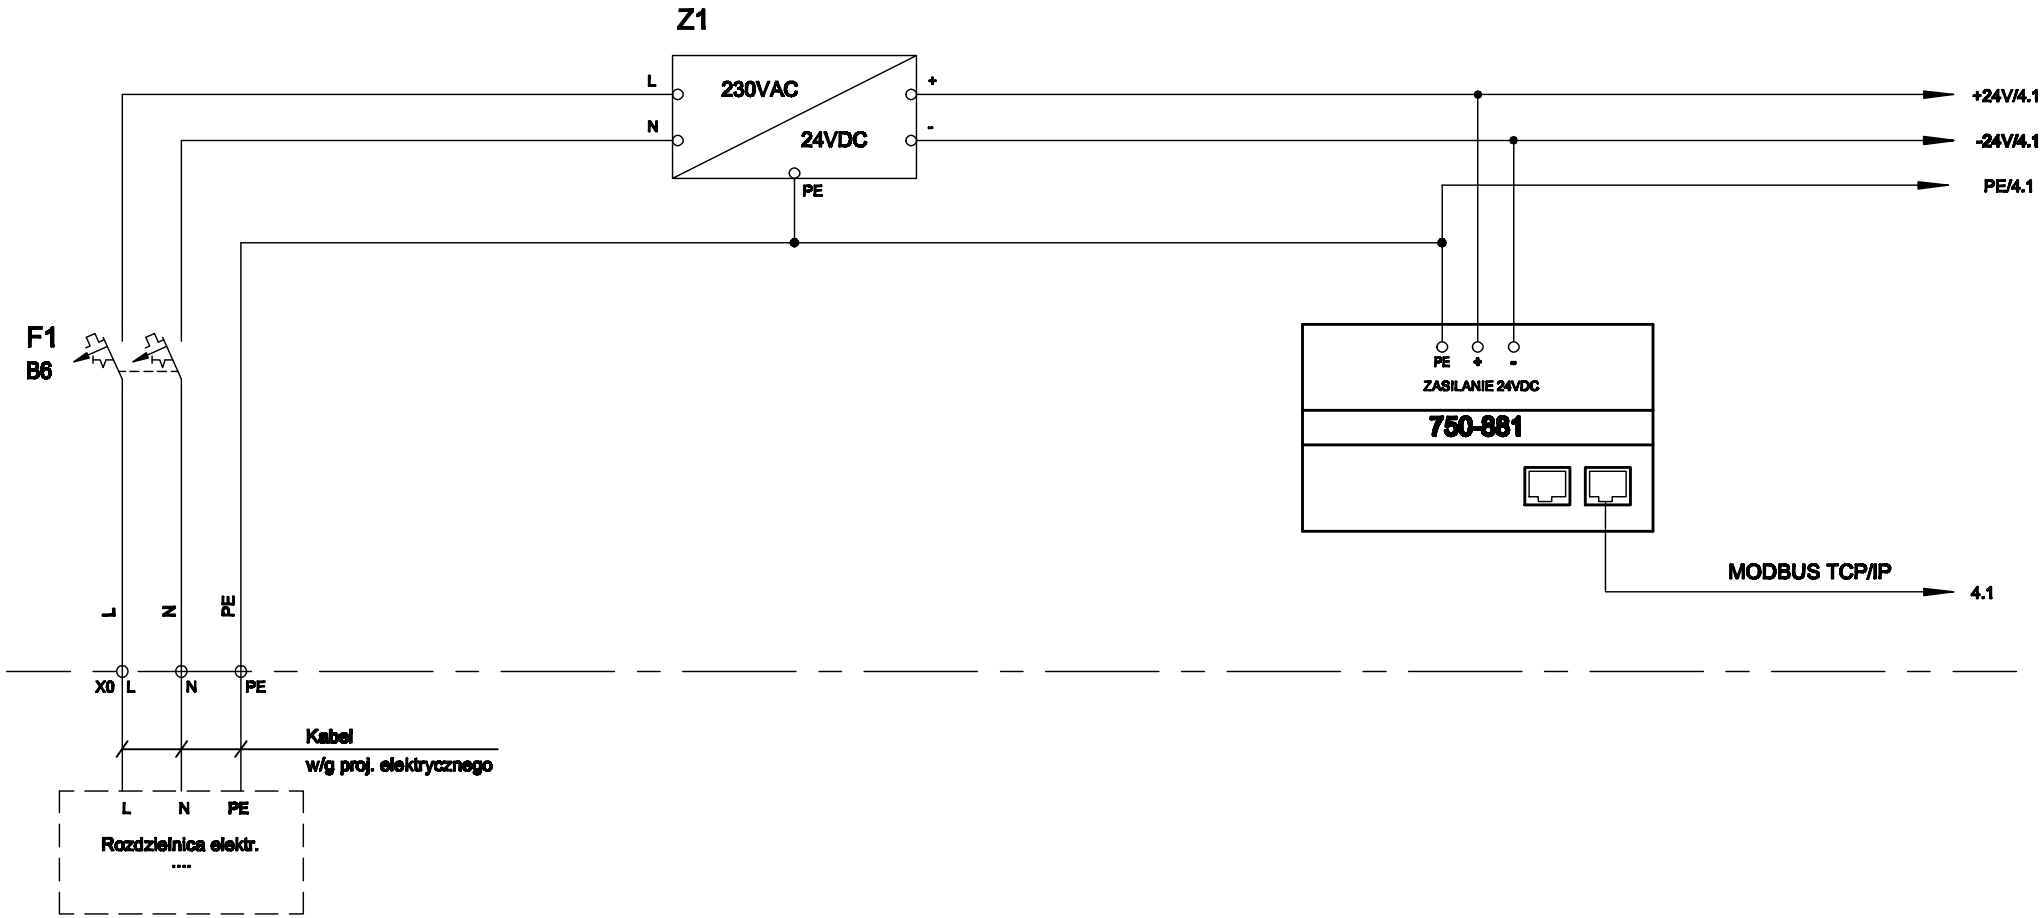

Rew.	Data	Opis zmian	Podpis Proj.	Podpis Weryf.
.	.	.		

Inwestycja: **Budowa TWR Poznań wraz z infrastrukturą techniczno - administracyjną**
Adres: **Port Lotniczy - Poznań Ławica**
Obiekt: **Wieża Kontroli Ruchu Lotniczego**
CPBMS - Centralna Szafka Systemu BMS
Przedmiot: **Schemat zasilania**

Specjalność	PiA	Faza	PW
Nr projektu	110013	Zespół	Z-5
Nr rysunku	1–I–121	Arkusz 2 / Rewizja	0
Data	03.2012	Skala	%

PROCHEM