
Prawa autorskie do tego rysunku przysługują PROCHEM S.A.
Bez jej zgody rysunek nie może być wykorzystywany lub reprodukowany.

NAZWA: G:\#2011\110013\I\PW\1I123_0\1I123_6_0.DWG 20.03.12

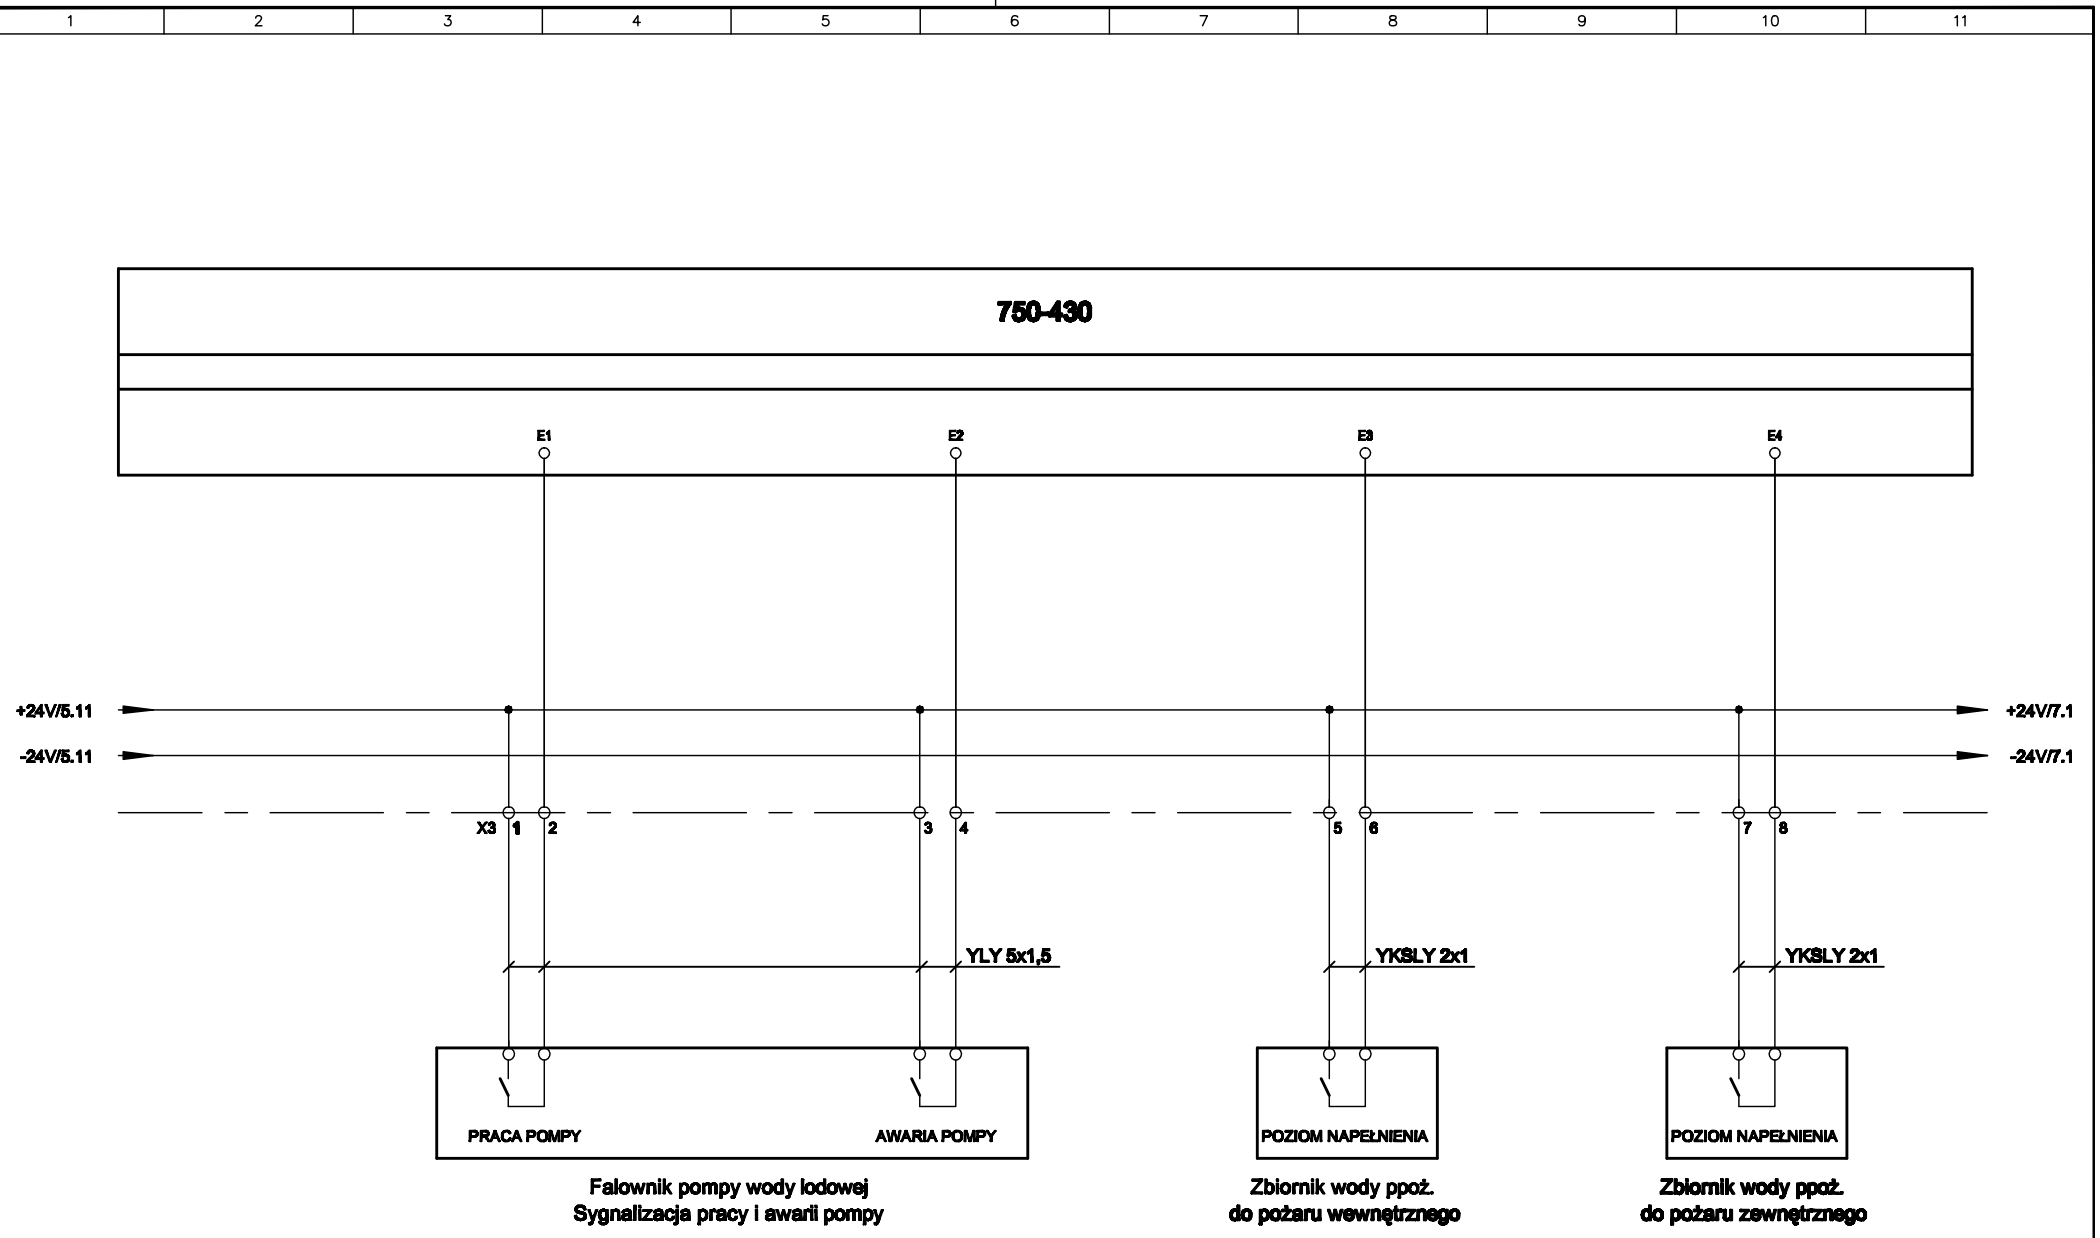

Falownik pompy wody lodowej
Sygnalizacja pracy i awarii pompy

Zbiornik wody ppoż.
do pożaru wewnętrznego

Zbiornik wody ppoż.
do pożaru zewnętrznego

Rew.	Data	Opis zmian	Podpis Proj.	Podpis Weryf.
.	.	.		

Inwestycja: **Budowa TWR Poznań wraz z infrastrukturą techniczno - administracyjną**
Adres: **Port Lotniczy - Poznań Ławica**
Obiekt: **Wieża Kontroli Ruchu Lotniczego**
Przedmiot: **Szafka S01 Wejścia binarne**

Specjalność	PiA	Faza	PW
Nr projektu	110013	Zespół	Z-5
Nr rysunku	1–I–123	Arkusz	6
		Rewizja	0
Data	03.2012	Skala	%

PROCHEM