
Prawa autorskie do tego rysunku przysługują PROCHEM S.A.
Bez jej zgody rysunek nie może być wykorzystywany lub reprodukowany.

NAZWA: G:\#2011\110013\I\PW\1I123_0\1I123_7_0.DWG 20.03.12

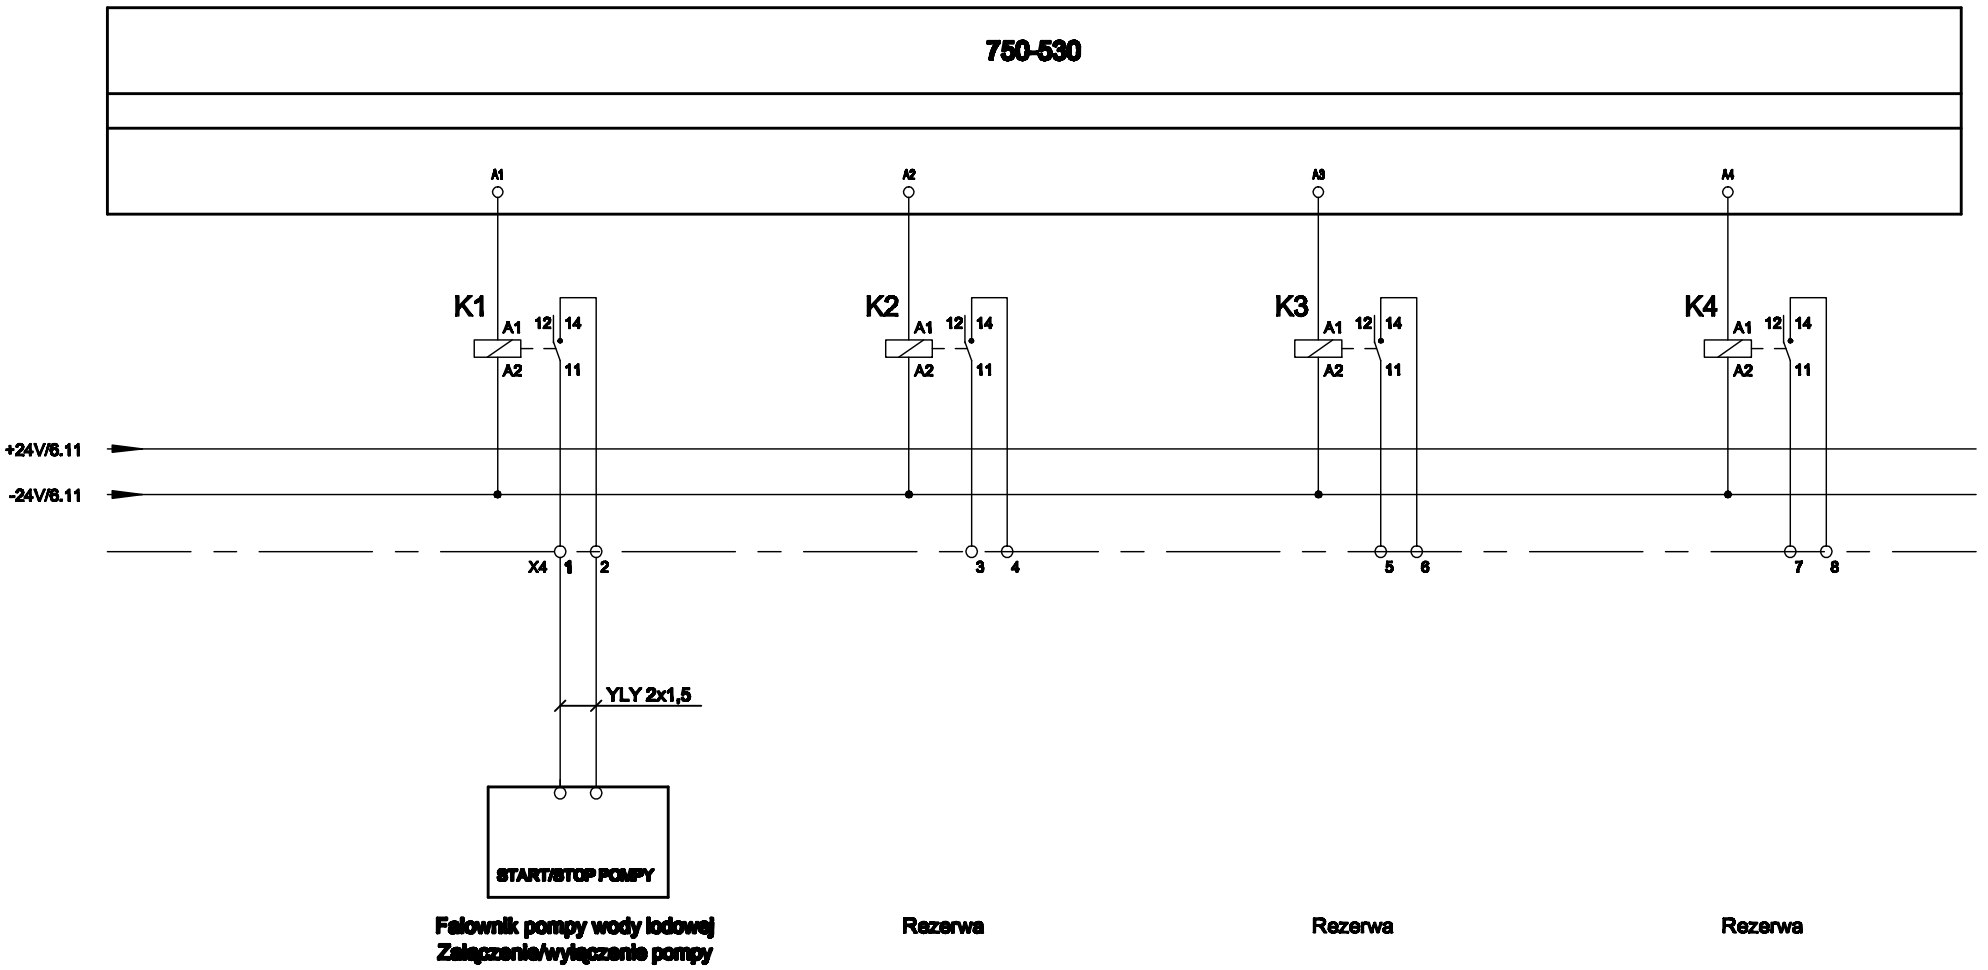

Rew.	Data	Opis zmian	Podpis Proj.	Podpis Weryf.
.	.	.		

Inwestycja: Budowa TWR Poznań wraz z infrastrukturą techniczno - administracyjną
Adres: Port Lotniczy - Poznań Ławica
Obiekt: Wieża Kontroli Ruchu Lotniczego
Szafka S01
Przedmiot: Wyjścia binarne

Specjalność	PiA	Faza	PW
Nr projektu	110013	Zespół	Z-5
Nr rysunku	1-I-123	Arkusz	7
		Rewizja	0
Data	03.2012	Skala	%

PROCHEM