
Prawa autorskie do tego rysunku przysługują PROCHEM S.A.
Bez jej zgody rysunek nie może być wykorzystywany lub reprodukowany.

NAZWA: G:\#2011\110013\I\PW\1I124_0\1I124_2_0.DWG 20.03.12

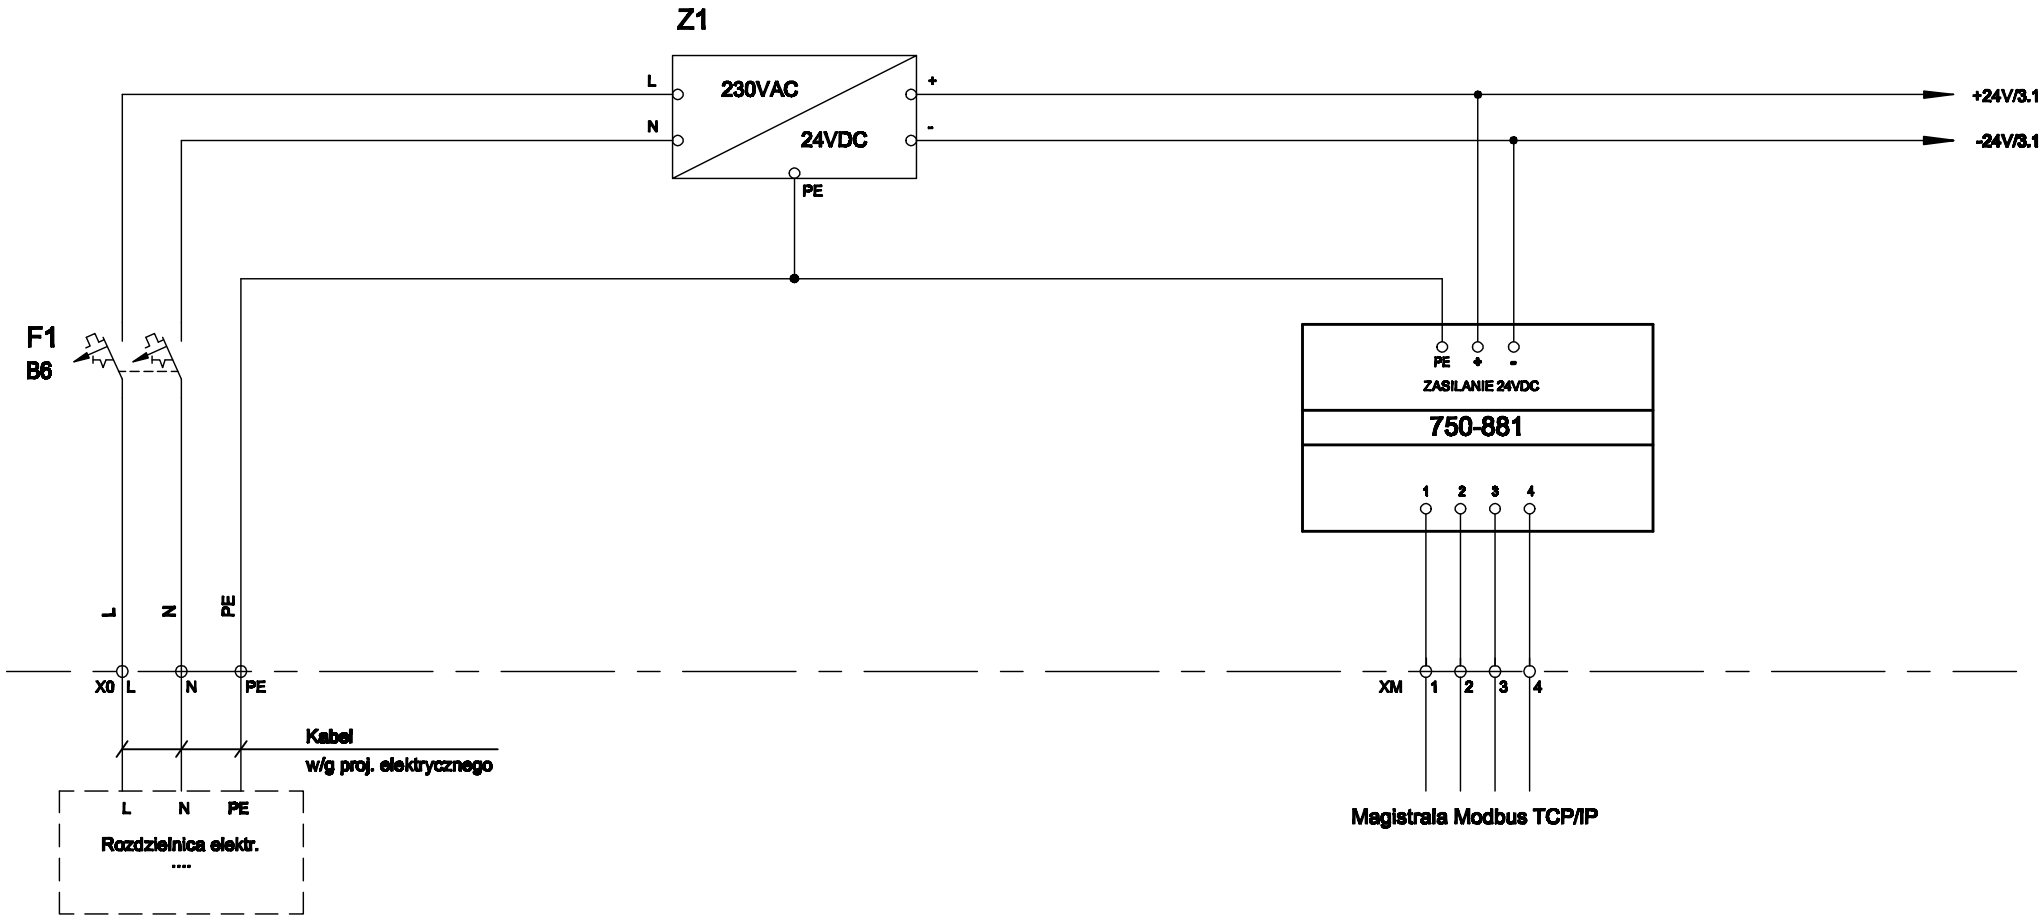


| Rew. | Data | Opis zmian | Podpis Proj. | Podpis Weryf. |
|---|---|---|---|---|
| . | . | . | | |

Inwestycja: **Budowa TWR Poznań wraz z infrastrukturą techniczno - administracyjną**
Adres: **Port Lotniczy - Poznań Ławica**
Obiekt: **Wieża Kontroli Ruchu Lotniczego**
**Szafka S11**
Przedmiot: **Schemat zasilania**

| | | | |
|---|---|---|---|
| Specjalność | PiA | Faza | PW |
| Nr projektu | 110013 | Zespół | Z-5 |
| Nr rysunku | 1–I–124 | Arkusz 2 / Rewizja | 0 |
| Data | 03.2012 | Skala | % |

PROCHEM