
WYKAZ POMIESZCZEŃ

NR.	NAZWA POMIESZCZENIA	POW. m²	POSADZKA	NR.	NAZWA POMIESZCZENIA	POW. m²	POSADZKA
K-2	KLATKA SCHODOWA	13.90	P-4	0/04	HYDROFORNIA	27.80	P-4
0/01	KOMUNIKACJA	29.00	P-4	0/05	ZBIORNIK WODY P. POŻ	70.70	P-4
0/02	WENTYLATORNIA	95.00	P-4	0/06	KABLOWNIA	13.30	P-4
0/03	WĘZEŁ CO	27.80	P-4				
					POW. NETTO (m²)	277.50	

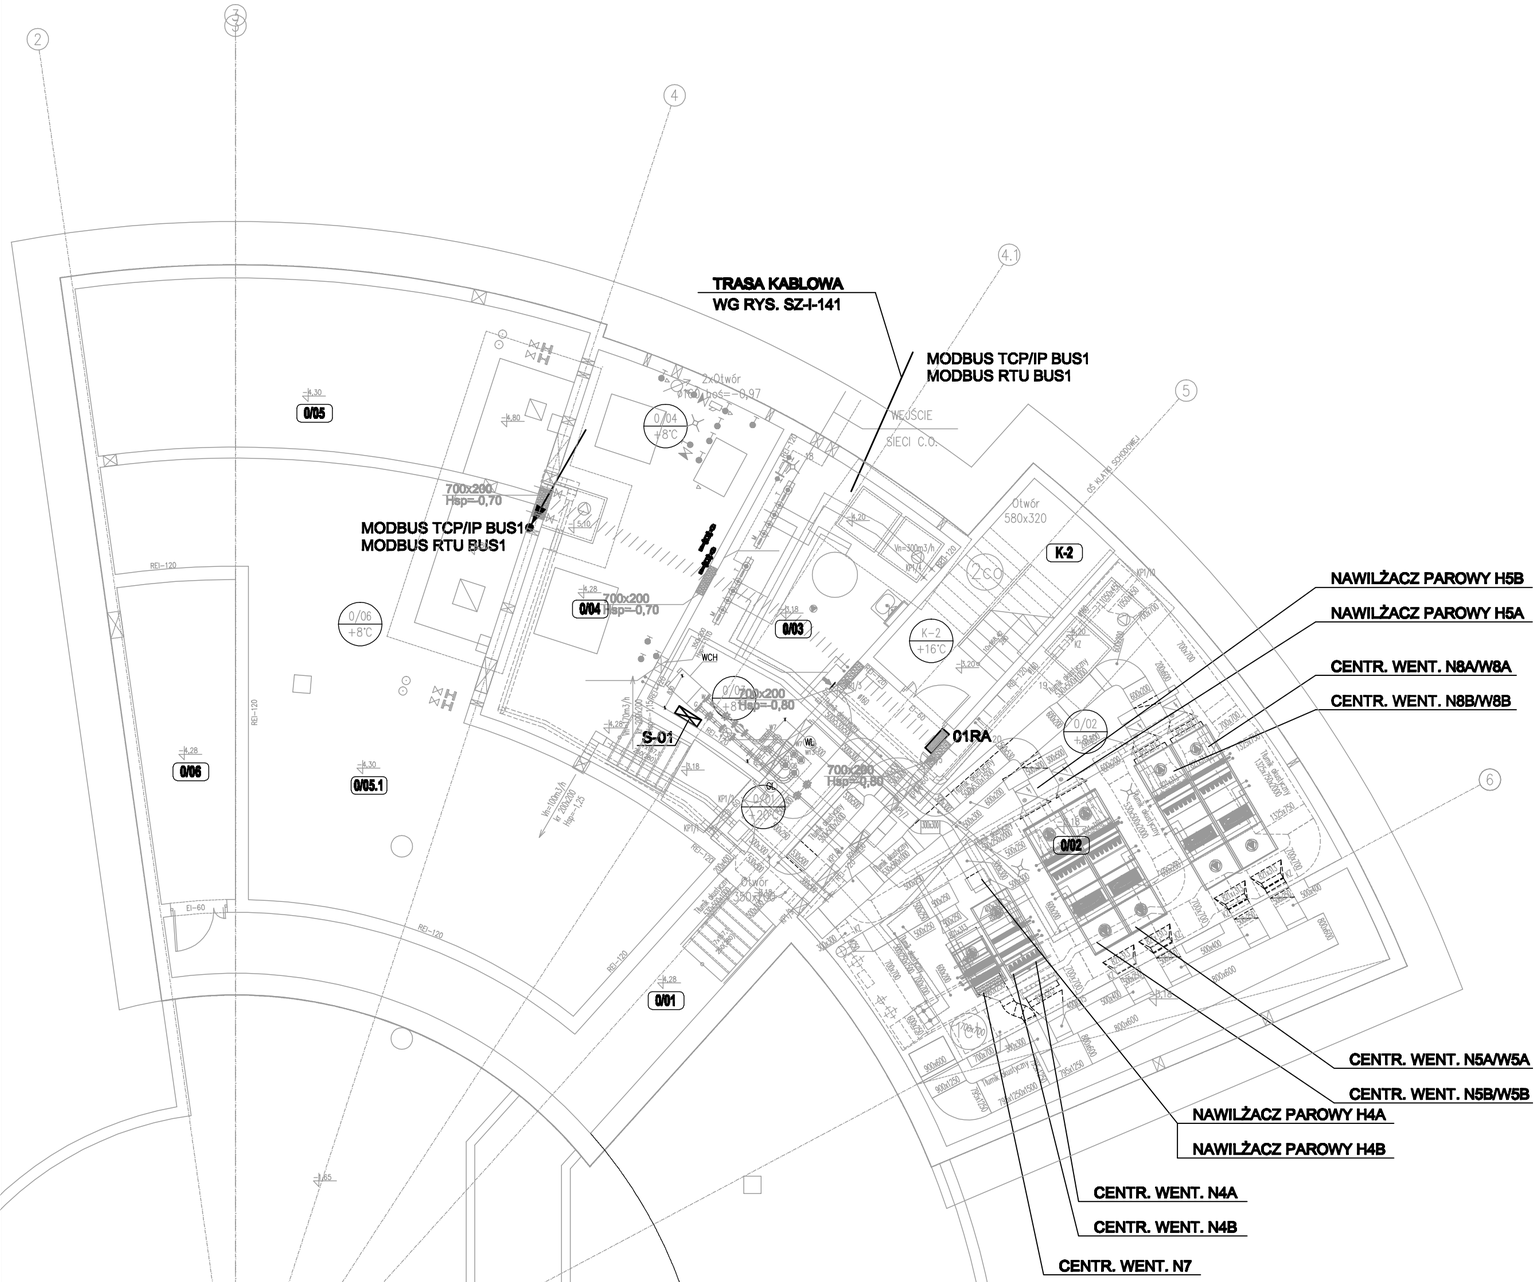

UWAGA:

POŁĄCZENIA KABLOWE MIĘDZY URZĄDZENIAMI WYKONAĆ ZGODNIE ZE SCHEMATAMI 00-I-112, 1-I-121, 1-I-122, 1-I-123, 1-I-124, 1-I-125, 1-I-126

Rew.	Data	Opis zmian	Podpis Proj.	Podpis Spr.

PROCHEM Spółka Akcyjna
Rok założenia firmy 1947
ul. Powązkowska 44c 01-797 Warszawa

Inwestycja: Budowa TWR Poznań wraz z infrastrukturą techniczno – administracyjną
Adres: Port Lotniczy – Poznań Ławica
Obiekt: Wieża Kontroli Ruchu Lotniczego System Automatyki i BMS
Przedmiot: Plan rozmieszczenia urządzeń – poz.-3.20, -4.20

Opracował	inż. H. Wojtecki	nd.		Specjalność	PiA
Projektant	inż. H. Wojtecki	nd.		Nr projektu 110013	Faza PW, Zespół Z-5
Gł. projektant	inż. L. Winnicki	nd.		Nr rysunku 1-I-141	Rewizja 0
Sprawdzający	inż. J. Marszałek	St-510/83			
Funkcja	Tytuł, imię i nazwisko	Nr uprawnień	Podpis	Data 03.2012	Skala 1:100

Prawa autorskie do tego rysunku przysługują PROCHEM S.A. Bez jej zgody rysunek nie może być wykorzystywany lub reprodukowany.

Nazwa: G:\#2011\110013\1\Export\2012_04_20\PW\1141_0.dwg 4.19.12 1:20