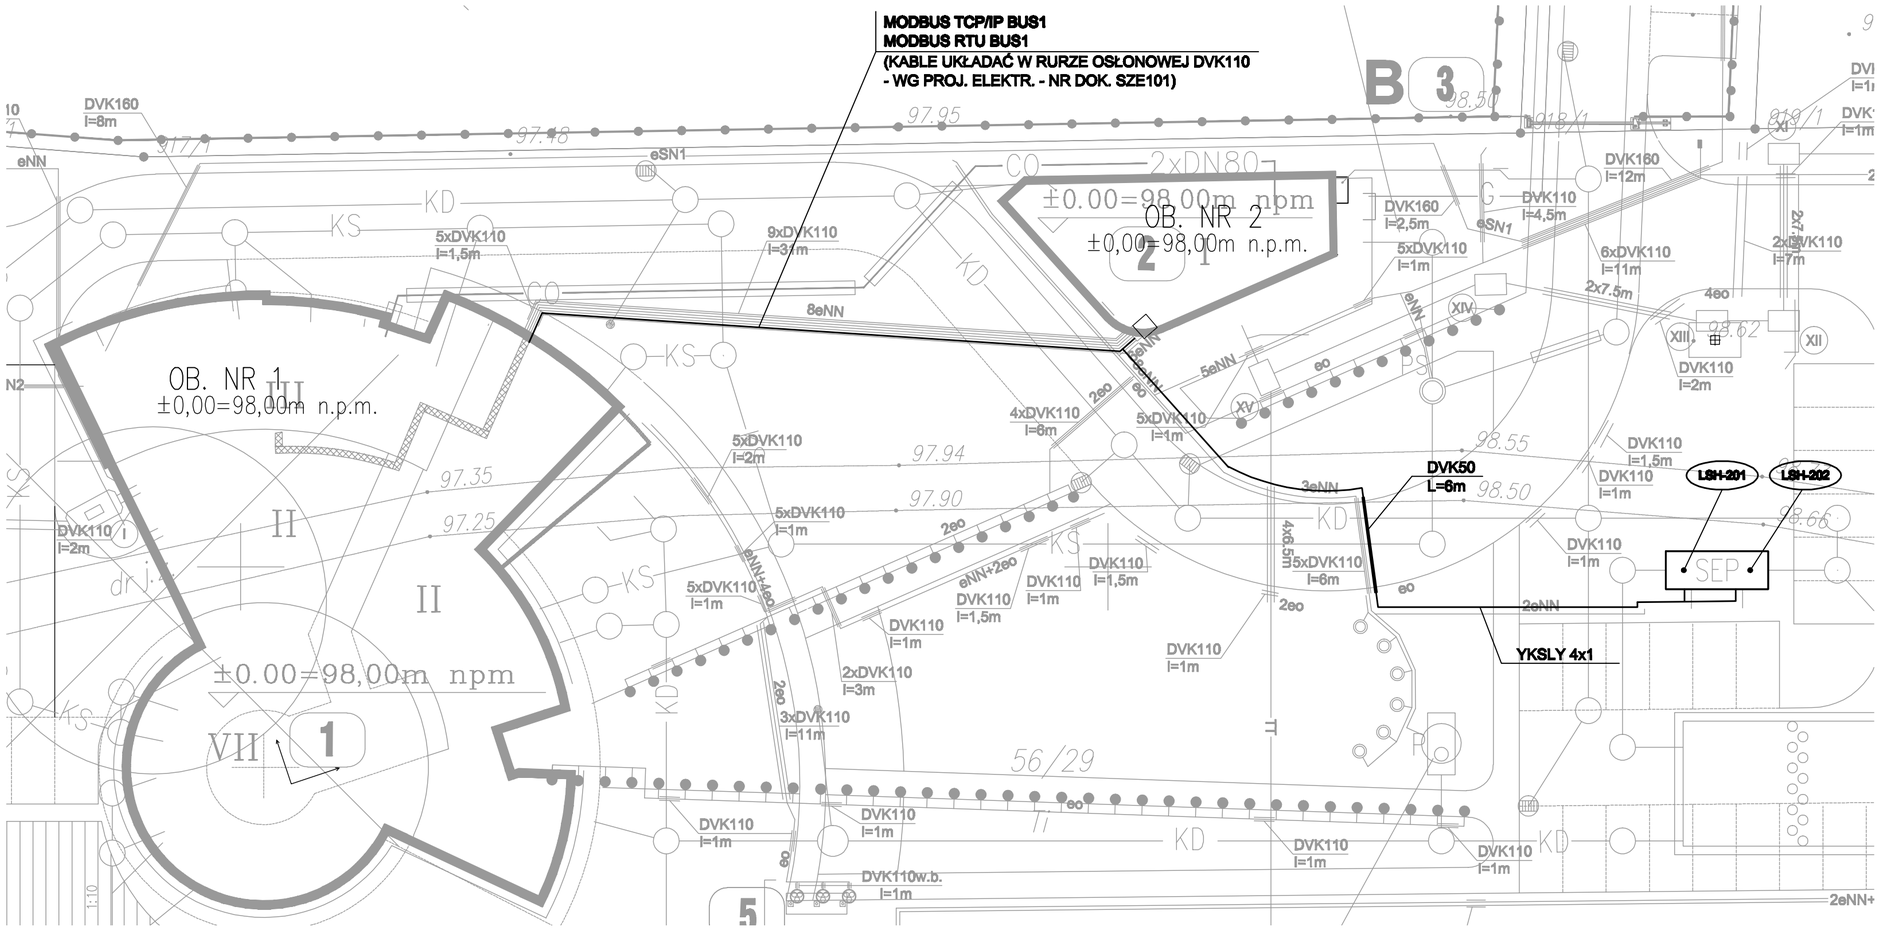


Rew.	Data	Opis zmian	Podpis Proj.	Podpis Spr.

PROCHEM Spółka Akcyjna
Rok założenia firmy 1947
ul. Powązkowska 44c 01-797 Warszawa

Inwestycja: Budowa TWR Poznań wraz z infrastrukturą techniczno – administracyjną
Adres: Port Lotniczy – Poznań Ławica
Obiekt: Wieża Kontroli Ruchu Lotniczego System Automatyki i BMS
Przedmiot: Sieci zewnętrzne

Opracował	inż. H. Wojtecki	nd.		Specjalność	PiA
Projektant	inż. H. Wojtecki	nd.		Nr projektu 110013	Faza PW, Zespół Z-5
Gł. projektant	inż. L. Winnicki	nd.		Nr rysunku SZ-I-141	Rewizja 0
Sprawdzający	inż. J. Marszałek	SI-510/83			
Funkcja	Tytuł, imię i nazwisko	Nr uprawnień	Podpis	Data 03.2012	Skala 1:250

Prawa autorskie do tego rysunku przysługują PROCHEM S.A. Bez jej zgody rysunek nie może być wykorzystywany lub reprodukowany.

Nazwa: 4.19.12 1:32 G:\#2011\110013\I\Export\2012_04_20\PW\SZI141pp0.dwg

CZĘŚĆ RYSUNKU