




ELEWACJA C-F

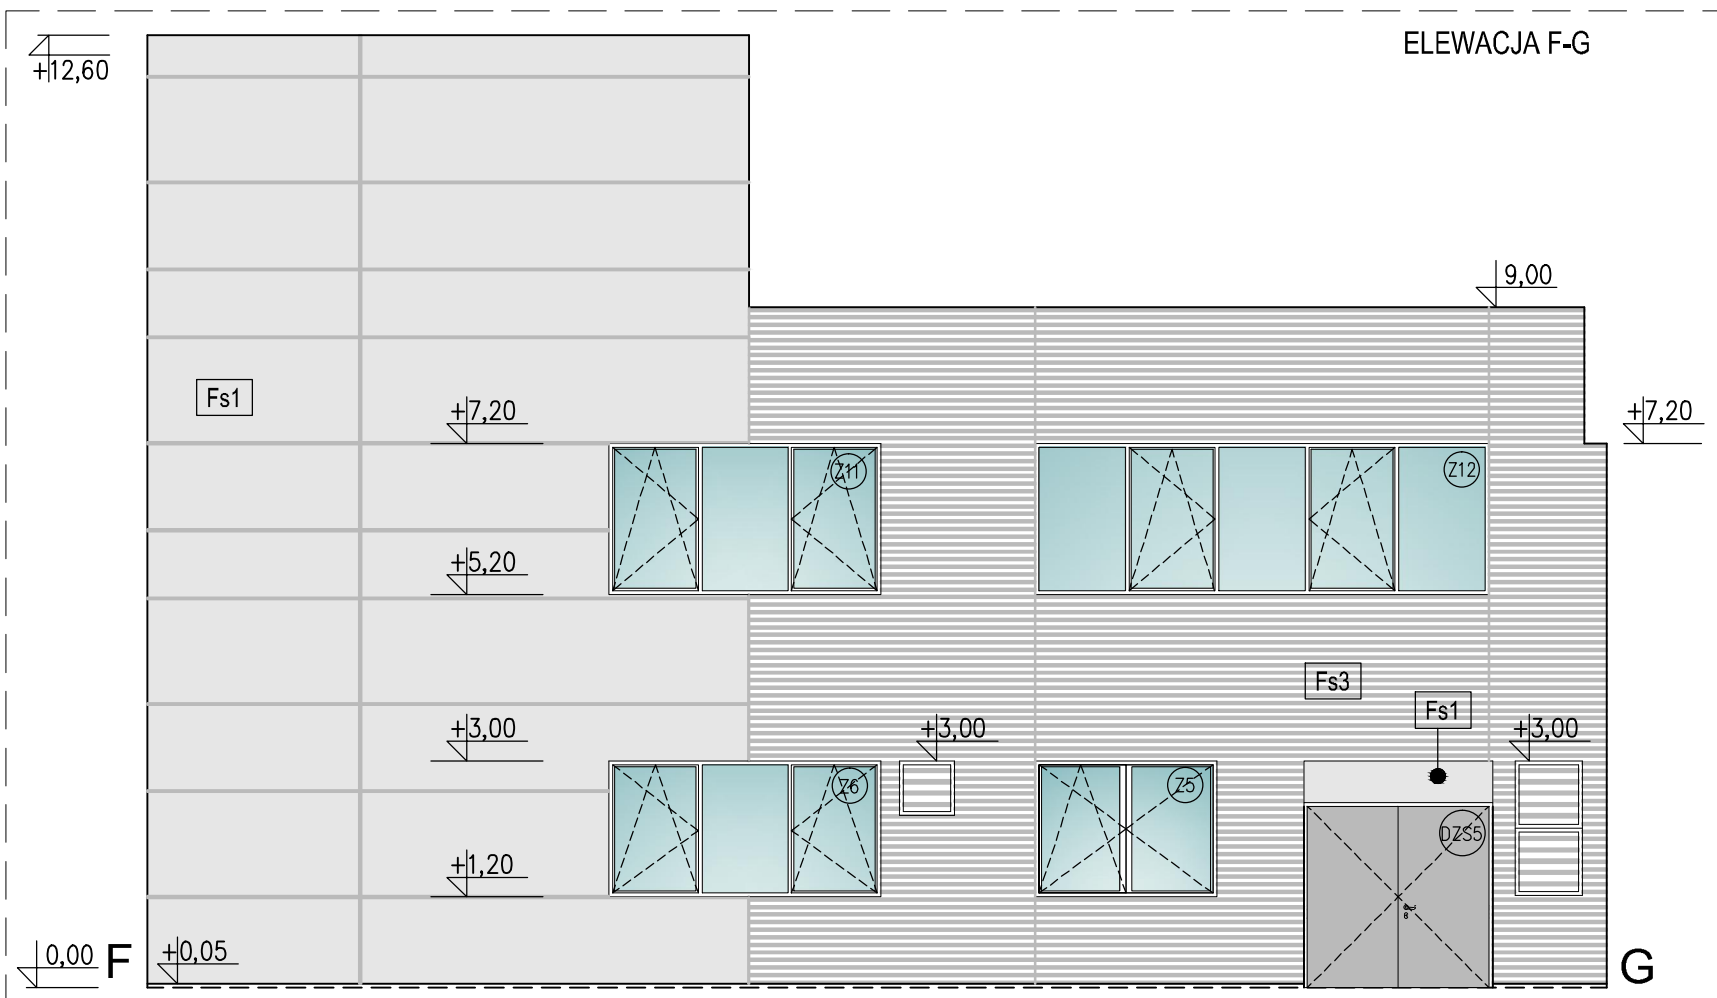


ELEWACJA F-G

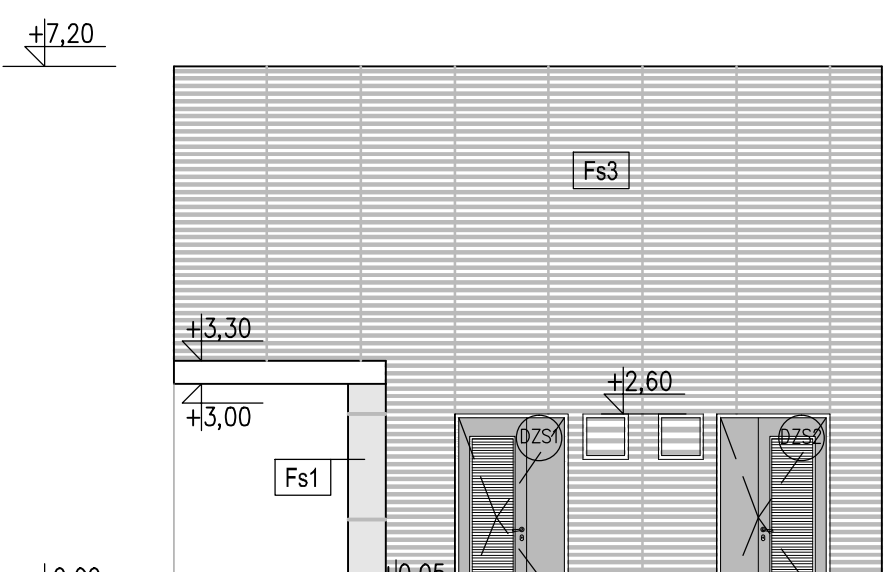


ELEWACJA C-E

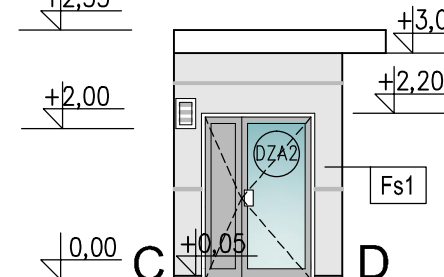


ELEWACJA C-D

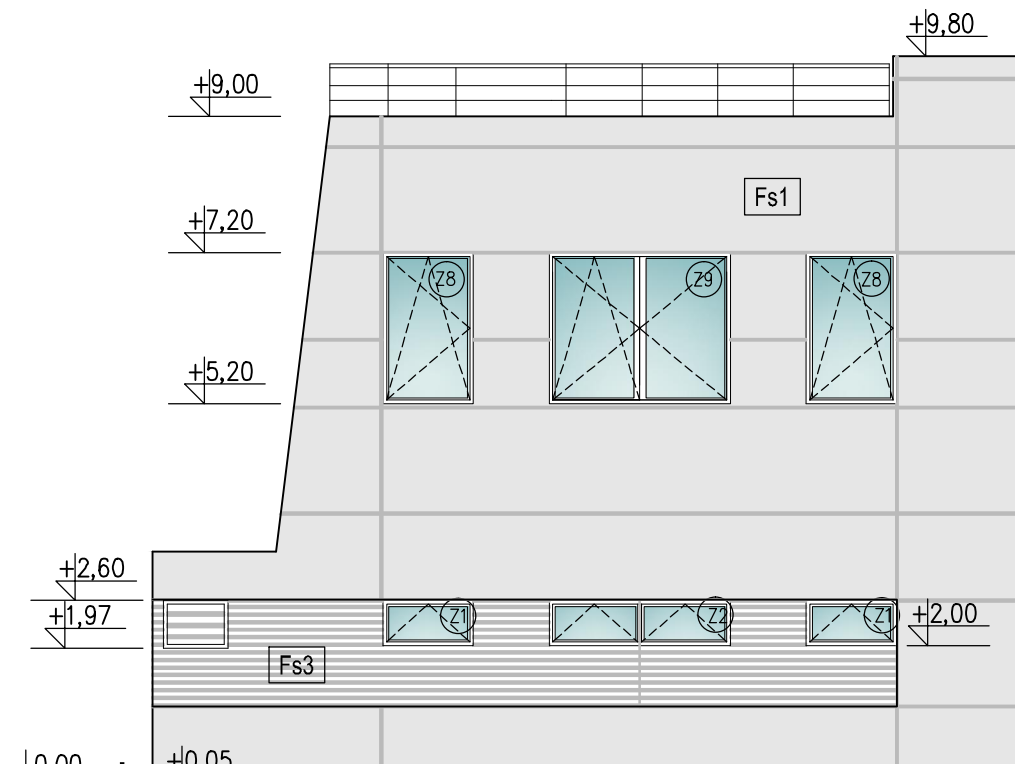


ELEWACJA L-A

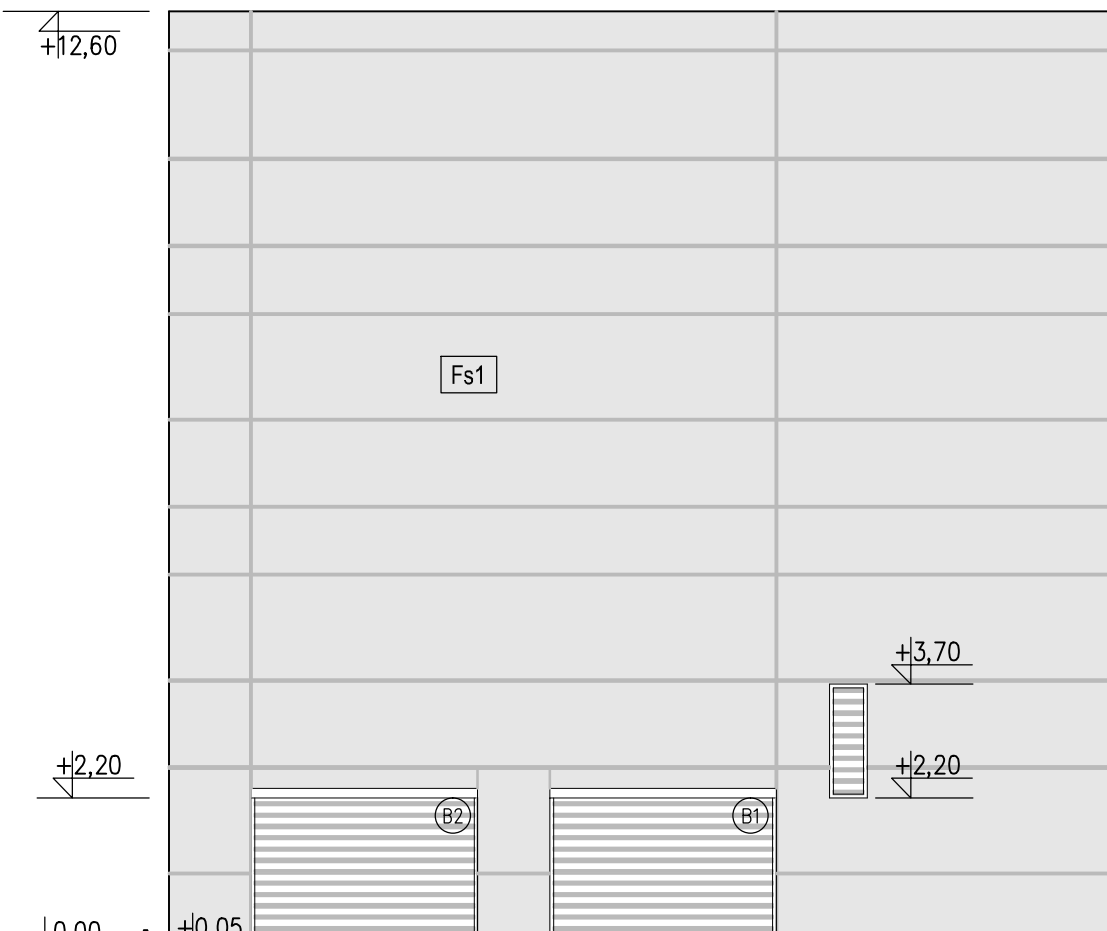


ELEWACJA A-B

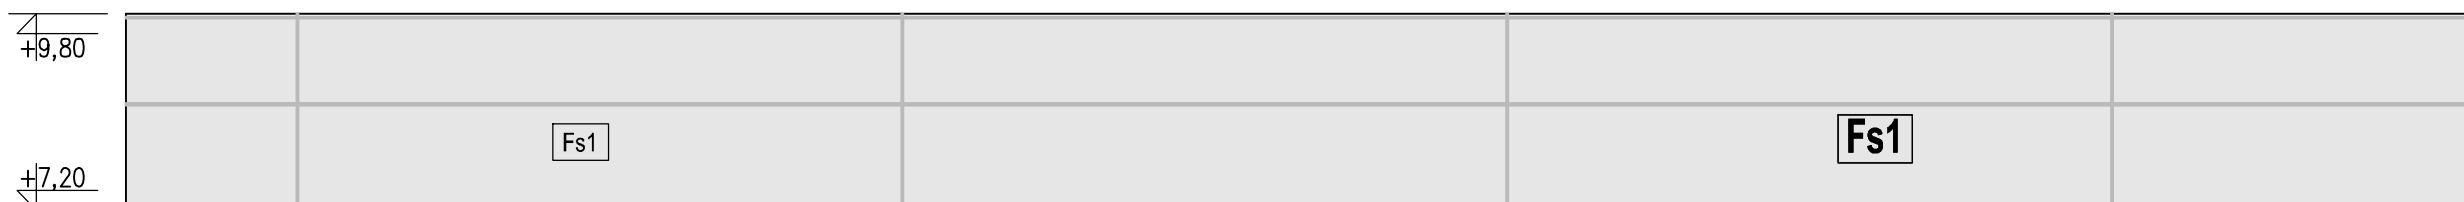

ELEWACJA G-H
piętro 2

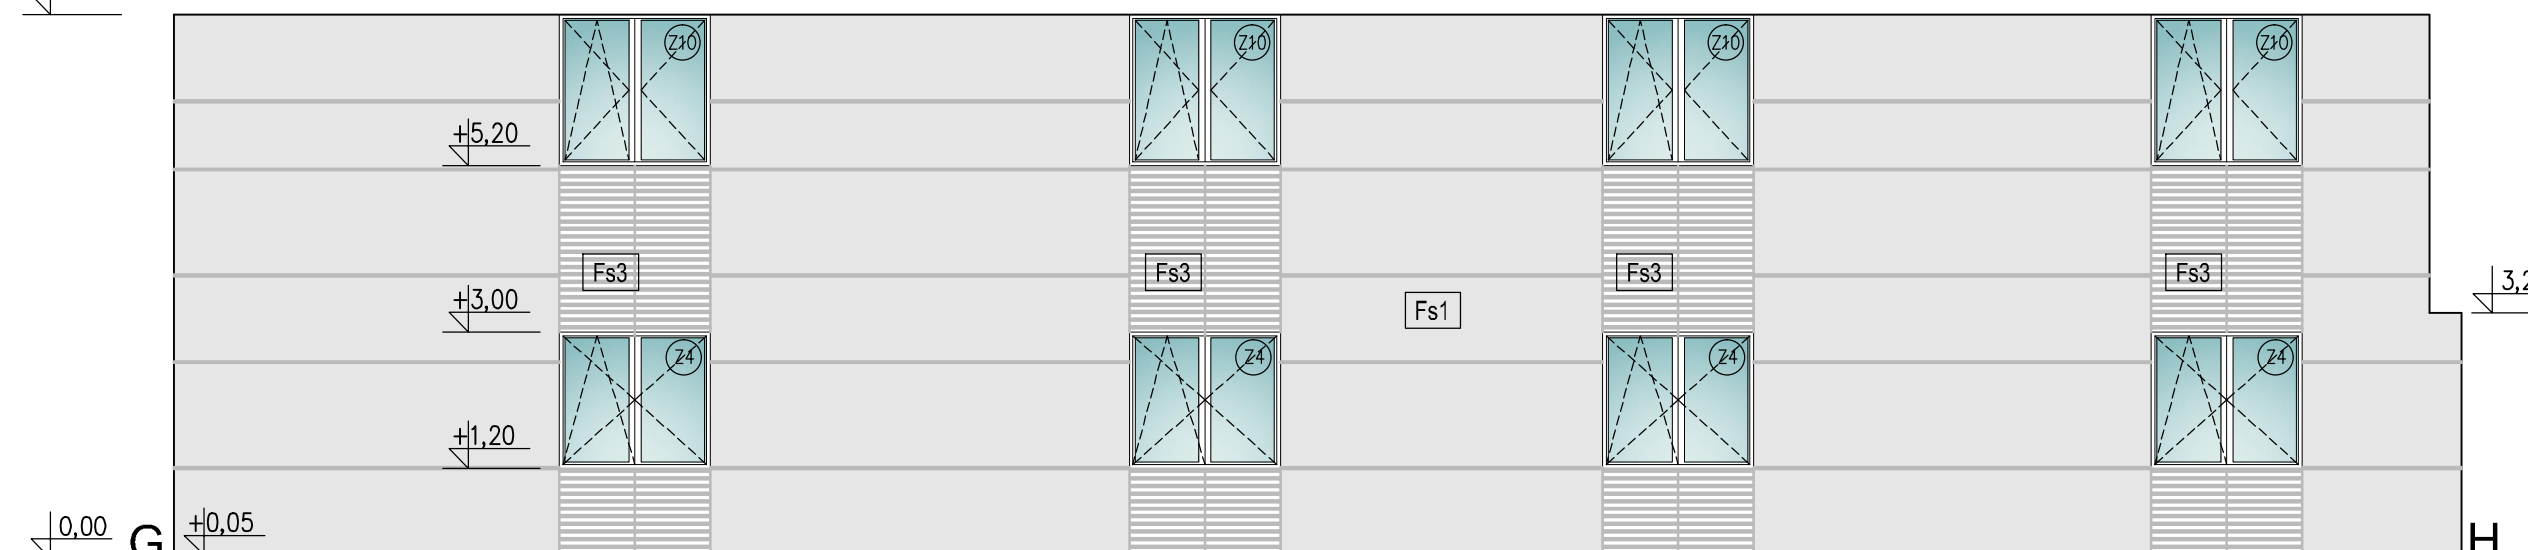


ELEWACJA G-H
parter i piętro 1

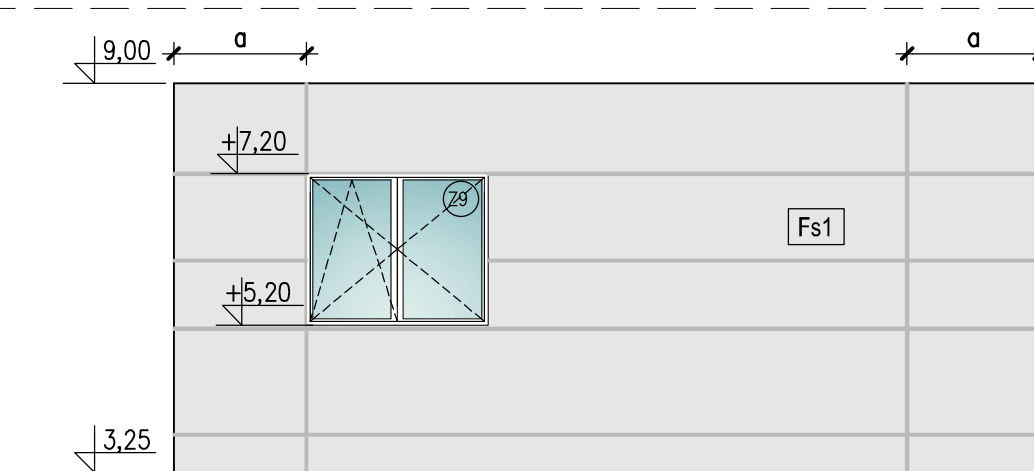


ELEWACJA H-I piętro 1



ELEWACJA H-I parter

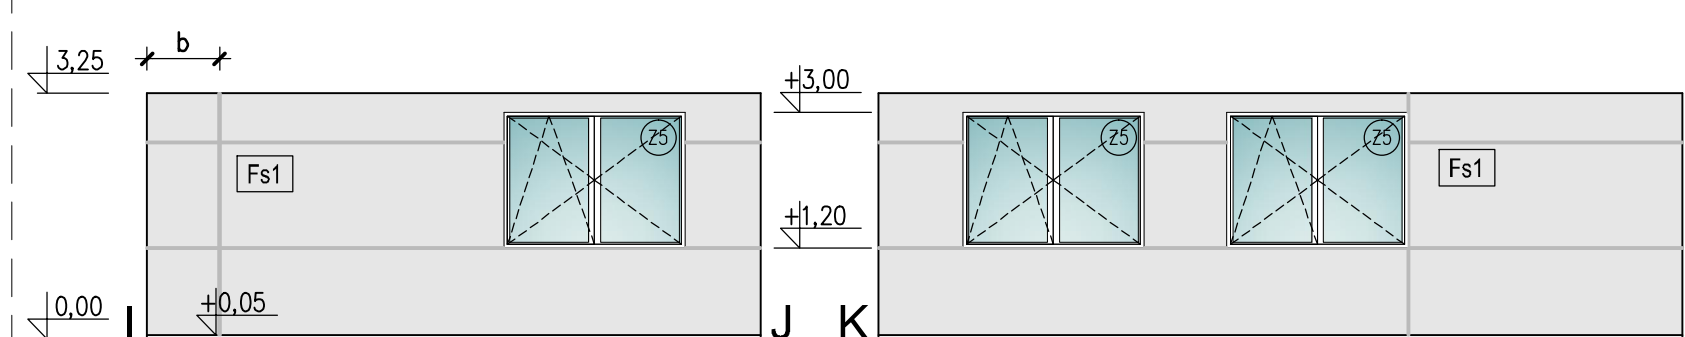


ELEWACJA J-K
parter

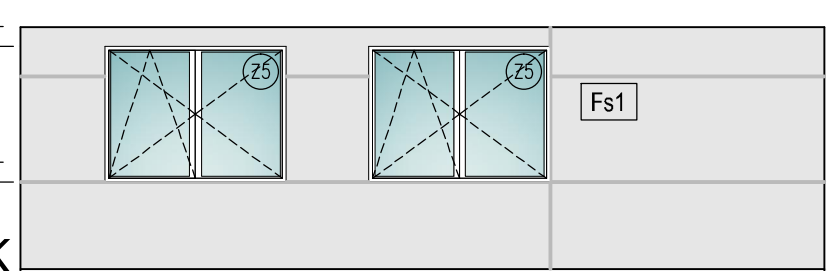

ELEWACJA K-L
parter

FASADY	
SYMBOL	OPIS
Fs1	WYKONCZENIE - - PANELE ALUMINIOWE W SYSTEMIE ALUCOBOND W KOLORZE SREBRNO SZARYM
Fs2	FASADA SZKLONA W SYSTEMIE SLUPOWO-RYGLOWYM Aluprof MB-SR50N PANEL SZKLANY NIEMIECZERNY TYPU SPANDELL
Fs3	ZALUZEJ ALUMINIOWE FASADOWE RENSON LINIUS L.066 RAL 9006
Fs4	TYNK COKOLOWY W KOLORZE SZARYM
Zs1	ZALUZEJ ALUMINIOWE OSLODOWE RENSON LINIUS L.120 RAL 9006

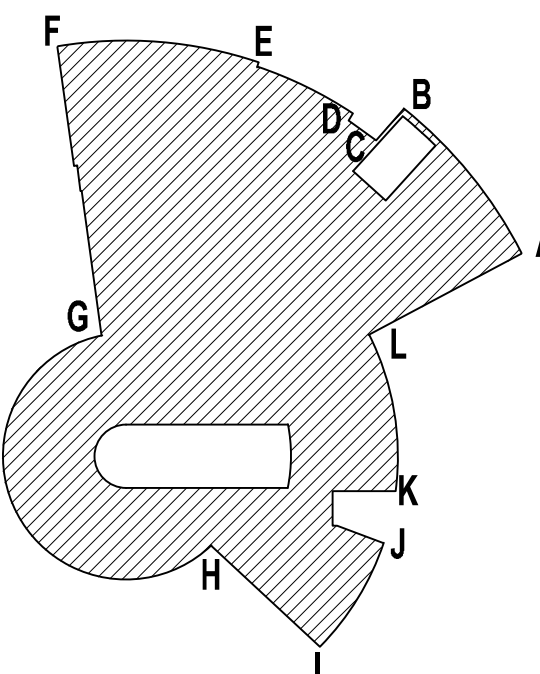

Przedmiot	ROZWINIĘCIA ELEWACJI			Podpis Proj.	Podpis Spr.
Investycja	Budowa TWR Poznań wraz z infrastrukturą techniczną - administracyjną				
Adres	Port Lotniczy Poznań Ławica				
Obiekt	Budynek Wieży Kontroli Ruchu Lotniczego - Ob. nr 1				
Opracował	inż. arch. M. Płofka	nd.		Specjalność	ARCHITEKTURA
Projektant	mgr inż. arch. M. Kraszewski	WA/072/04		Nr projektu	110013
				Faza	PW
				Zespół	Z-1
Oz. projektant	mgr inż. arch. M. Kraszewski	WA/072/04		Nr rysunku	1-A-118
Sprawdzający	mgr inż. arch. E. Dobiecka	SK-40/81			0
Funkcja	Tytuł, imię i nazwisko	Nr uprawnień	Podpis	Data	04.2012
				Skala	1:100

Prawo autorskie do tego rysunku przysługują PROCHEM S.A.
Bez zgody rysunek nie może być wykorzystany lub reprodukowany.

Nazwa: 4.25.12 2:23 G:\#2011\10013\A\PT\A118.dwg