


A

WYKAZ DRZWI																										
SYMBOL DRZWI	NAZWA POMIESZCZENIA	DRZWI						OŚCIEŻNICA		OKUCIA				RÓŻNE				PARAMETRY		UWAGI						
		LEWE / PRAWE (GŁÓWNE SKRZYDŁO)	SZEROKOŚĆ-światło przejęcia	WYSOKOŚĆ-światło przejęcia	SZEROKOŚĆ OTWORU W ŚCIANIE	WYSOKOŚĆ OTWORU W ŚCIANIE	MATERIAŁ – SKRZYDŁO	WYKONCZENIE	TYP OŚCIEŻNICY	MATERIAŁ	WYKONCZENIE	SZKLENIE-SZKŁO BEZPIECZNE	ZAMEK BEBENKOWY	ZAMEK Z KŁAMKĄ	ZAMEK ANTYPANICZNY	SAMOZAMYKACZ	BLOKADA SKRZYDŁA	OGRAŃCZNIK	KRATKA WENTYLACYJNA		PRÓG	MECHANIZM KOLEJNOŚCI ZAMYKANIA	KONTAKTRONOWY CZUJNIK OTWARCIA	LISTWA USZCZELNIAJĄCA	KONTROLA DOSTĘPU	ODPORNOŚĆ OGNIOWA

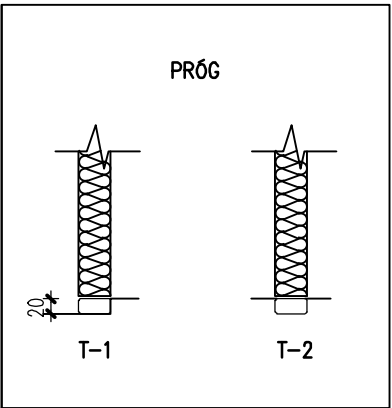

LEGENDA:

L – LEWE
P – PRAWE

TYPY OŚCIEŻNIC:
1 – PROFILOWA
2 – NAROŻNA
3 – OBEJMUJĄCA REGULOWANA

DRZWI STALOWE PROFILOWE SZKŁONE

DP1	0/K-1	L	1200	2000	1450	2100	STALOWE	MALOWANIE PROSZKOWE RAL 9006	1	STALOWE	MALOWANIE PROSZKOWE RAL 9006	●	-	-	●	●	●	●	-	-	●	-	-	●	Ei 60	32dB	
DP2	0/K-1	L	1200	2000	1450	2100	STALOWE	MALOWANIE PROSZKOWE RAL 9006	1	STALOWE	MALOWANIE PROSZKOWE RAL 9006	●	-	-	●	●	●	●	-	-	●	-	-	●	Ei 60	32dB	
DP3	0/K-1	P	1200	2000	1450	2100	STALOWE	MALOWANIE PROSZKOWE RAL 9006	1	STALOWE	MALOWANIE PROSZKOWE RAL 9006	●	-	-	●	●	●	●	-	-	●	-	-	●	Ei 30	32dB	
DP4	1/K-1	L	1200	2000	1450	2100	STALOWE	MALOWANIE PROSZKOWE RAL 9006	1	STALOWE	MALOWANIE PROSZKOWE RAL 9006	●	-	-	●	●	●	●	-	-	●	-	-	●	Ei 60	32dB	
DP5	1/K-1	P	900	2000	1100	2100	STALOWE	MALOWANIE PROSZKOWE RAL 9006	1	STALOWE	MALOWANIE PROSZKOWE RAL 9006	●	-	-	●	●	-	●	-	-	-	-	-	●	Ei 30	32dB	
DP6	1/K-1	P	1200	2000	1450	2100	STALOWE	MALOWANIE PROSZKOWE RAL 9006	1	STALOWE	MALOWANIE PROSZKOWE RAL 9006	●	-	-	●	●	●	●	-	-	●	-	-	●	Ei 60	32dB	
DP7	1/K-2	L	1200	2000	1450	2100	STALOWE	MALOWANIE PROSZKOWE RAL 9006	1	STALOWE	MALOWANIE PROSZKOWE RAL 9006	●	-	-	●	●	●	●	-	-	●	-	-	●	Ei 30	32dB	
DP8	1/K-2	L	1200	2000	1450	2100	STALOWE	MALOWANIE PROSZKOWE RAL 9006	1	STALOWE	MALOWANIE PROSZKOWE RAL 9006	●	-	-	●	●	●	●	-	-	●	-	-	●	Ei 30	32dB	
DP9	1/K-2	P	900	2000	1100	2100	STALOWE	MALOWANIE PROSZKOWE RAL 9006	1	STALOWE	MALOWANIE PROSZKOWE RAL 9006	●	●	-	-	●	●	●	-	-	●	-	-	-	Ei 30/REI60	32dB	
DP10	2/K-1	P	1200	2000	1450	2100	STALOWE	MALOWANIE PROSZKOWE RAL 9006	1	STALOWE	MALOWANIE PROSZKOWE RAL 9006	●	-	-	●	●	-	●	-	-	-	-	-	●	Ei 30	32dB	
DP11	2/K-1	P	900	2000	1100	2100	STALOWE	MALOWANIE PROSZKOWE RAL 9006	1	STALOWE	MALOWANIE PROSZKOWE RAL 9006	●	-	-	●	●	●	●	-	-	●	-	-	●	Ei 60	32dB	
DP12	2/K-2	L	1200	2000	1450	2100	STALOWE	MALOWANIE PROSZKOWE RAL 9006	1	STALOWE	MALOWANIE PROSZKOWE RAL 9006	●	-	●	-	●	●	●	-	-	●	-	-	●	Ei 30	32dB	
DP13	2/K-2	L	1200	2000	1450	2100	STALOWE	MALOWANIE PROSZKOWE RAL 9006	1	STALOWE	MALOWANIE PROSZKOWE RAL 9006	●	-	-	●	●	●	●	-	-	●	-	-	●	Ei 30	32dB	
DP14	3/K-1	P	900	2000	1100	2100	STALOWE	MALOWANIE PROSZKOWE RAL 9006	1	STALOWE	MALOWANIE PROSZKOWE RAL 9006	●	-	-	●	●	●	●	-	-	●	-	-	●	Ei 30	32dB	
DP15	4/K-1	P	900	2000	1100	2100	STALOWE	MALOWANIE PROSZKOWE RAL 9006	1	STALOWE	MALOWANIE PROSZKOWE RAL 9006	●	-	-	●	●	-	●	-	-	-	-	-	●	Ei 30	32dB	
DP16	5/K-1	L	1200	2000	1450	2100	STALOWE	MALOWANIE PROSZKOWE RAL 9006	1	STALOWE	MALOWANIE PROSZKOWE RAL 9006	●	-	-	●	●	-	●	-	-	-	-	-	●	Ei 30	32dB	
DP17	5/K-1	P	900	2000	1100	2100	STALOWE	MALOWANIE PROSZKOWE RAL 9006	1	STALOWE	MALOWANIE PROSZKOWE RAL 9006	●	-	-	●	●	●	●	-	-	●	-	-	●	Ei 30	32dB	
DP18	5/K-1	L	900	2000	1100	2100	STALOWE	MALOWANIE PROSZKOWE RAL 9006	1	STALOWE	MALOWANIE PROSZKOWE RAL 9006	●	-	-	●	●	-	●	-	-	-	-	-	●	Ei 30	32dB	
DP19	1/03	P	900	2000	1100	2100	STALOWE	MALOWANIE PROSZKOWE RAL 9006	1	STALOWE	MALOWANIE PROSZKOWE RAL 9006	●	-	-	●	●	-	●	-	-	-	-	-	●	Ei 30	32dB	
DP20	1/02	P	900	2000	1100	2100	STALOWE	MALOWANIE PROSZKOWE RAL 9006	1	STALOWE	MALOWANIE PROSZKOWE RAL 9006	●	-	-	●	●	-	●	-	-	-	-	-	●	Ei 30	42dB	
DP21	1/15	P	1200	2000	1450	2100	STALOWE	MALOWANIE PROSZKOWE RAL 9006	1	STALOWE	MALOWANIE PROSZKOWE RAL 9006	●	-	-	●	●	-	●	-	-	-	-	-	-	Ei 30	42dB	DRZWI Z SIŁOWNIKIEM DDS-54/500 LUB EKWIWALENT. SIŁOWNIK DLA WIĘKSZEGO SKRZYDŁA.

WYPOSAŻENIE DRZWI OBJĘTYCH KONTROLĄ DOSTĘPU:

- KONTAKTRONOWE CZUJNIKI OTWARCIATYPU nc MONTOWANE NA KAŻDYM SKRZYDLE, DOBRANE ODPOWIEDNIO DO MATERIAŁU Z JAKIEGO WYKONANE SĄ DRZWI. ODLEGŁOŚĆ ZAMKNIĘCIA: 15-25mm. ZAPAS PRZEWODU MIN. 2m NAD POZIOM SUFITU PODWIESZANEGO.
- ELEKTROZACZEPY:
 - TYPU NO (BEZ ZASILANIA OTWARTY),
 - ZASILANIE 12VDC
 - POBÓR PRĄDU MAX. 230mA
 - ZAPAS PRZEWODU MIN. 2m NAD POZIOM SUFITU PODWIESZANEGO
 - ELEKTROZACZEPY MONTOWANE NA DRZWIACH EWAKUACYJNYCH POWINNY CHARAKTERYZOWAĆ SIĘ DODATKOWO DUŻĄ PEWNOŚCIĄ OTWARCIA PO ZANIKU ZASILANIA PRZY PODDANIU DRZWI NACISKOWI DO 3000N JESZCZE PRZED ZANIKIEM PRĄDU. W DRZWIACH P.POŻ. ELEKTROZACZEP NALEŻY MONTOWAĆ JAKO DODATKOWY A NIE NA GŁÓWNYM ZAMKU P.POŻ.)


KONTAKTRONOWE CZUJNIKI OTWARCIA TYPU:

ISP-MCB3-FP110, MONTAŻ POWERZCHNIOWY, TAMPER (BOSCH) LUB ISP-MCS3-FP110 MONTAŻ WPUSZCZANY, TAMPER (BOSCH). w PRZYPADKU MONTAŻU NA DRZWIACH STALOWYCH NALEŻY ZASTOSOWAĆ ODPOWIEDNIA ADAPTERY (EG2).

UWAGI:

- WYMIARY SPRAWDZIĆ W NATURZE PRZED ZAMÓWIENIEM ELEMENTÓW.
- WYMIAROWANIE NA SCHEMATACH PODANO W ŚWIEŁLE OTWORU W MURZE.
- ŚWIATŁO PRZEJŚCIA W DRZWIACH EWAKUACYJNYCH min. 900mm.
- SZKLENIE SZKŁEM BEZPIECZNYM PRZEŻROCZYSTYM BEZBARWNYM.
- DOPUSZCZALNE INNE ROZWIĄZANIA MATERIAŁOWE O TYCH SAMYCH PARAMETRACH.

DRZWI STALOWE PROFILOWE SZKŁONE

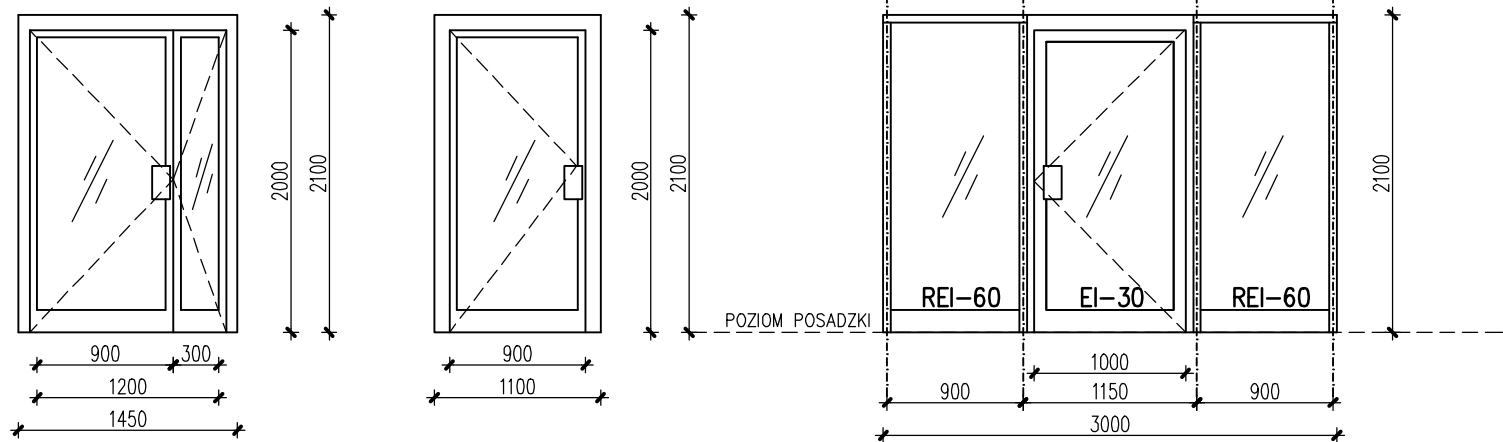

DP1, DP2, DP3, DP4, DP6, DP7, DP8, DP10, DP11, DP12, DP13, DP16, DP21

DP5, DP10, DP14, DP15, DP17, DP18, DP19, DP20

DP9

A

B

Rew. Data		Opis zmian		Podpis Proj.		Podpis Spr.	
PROCHEM Spółka Akcyjna Rok założenia firmy 1947 ul.Powazkowska 44c 01-797 Warszawa							
Inwestycja							
Budowa TWR Poznań wraz z infrastrukturą techniczno – administracyjną							
Adres							
Port Lotniczy – Poznań Ławica							
Obiekt							
Budynek Wieży Kontroli Ruchu Lotniczego – Ob. nr 1							
Przedmiot WYKAZ DRZWI STALOWYCH PROFILOWYCH SZKŁANYCH							
Opracował	mgr inż. arch.M.Grabarczyk	nd.	Specjalność		ARCHITEKTURA		
Projektant	mgr inż. arch.M.Kraszewska	MA/072/04	Nr projektu		Faza PW		
				110013		Zespół Z-1	
Gł. projektant	mgr inż. arch.M.Kraszewska	MA/072/04	Nr rysunku		1-A-403		Revizja 0
Sprawdzający	mgr inż. arch. E.Dobiecka	St-40/81					
Funkcja	Tytuł, imię i nazwisko	Nr uprawnień	Podpis	Data	04.2012	Skala	1:50