
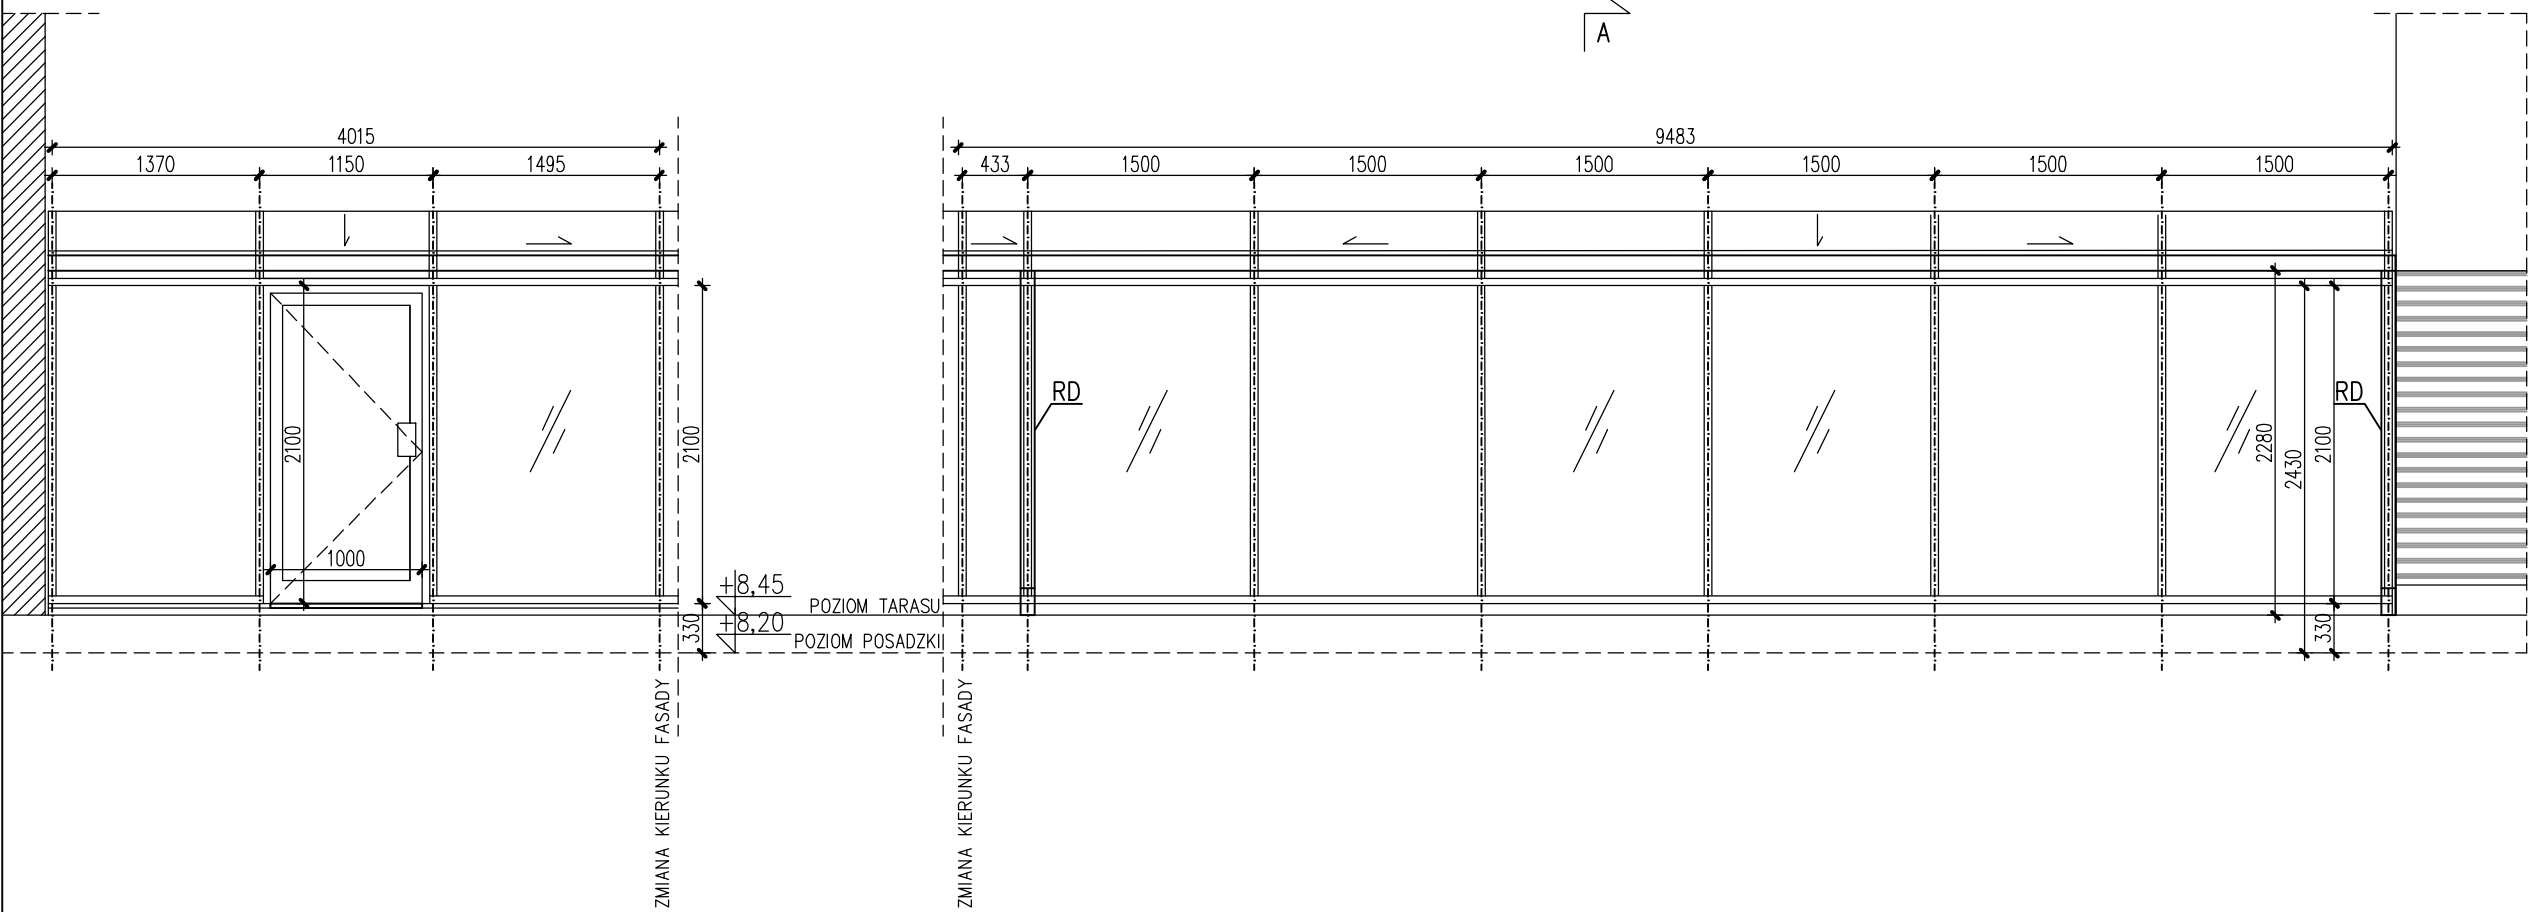
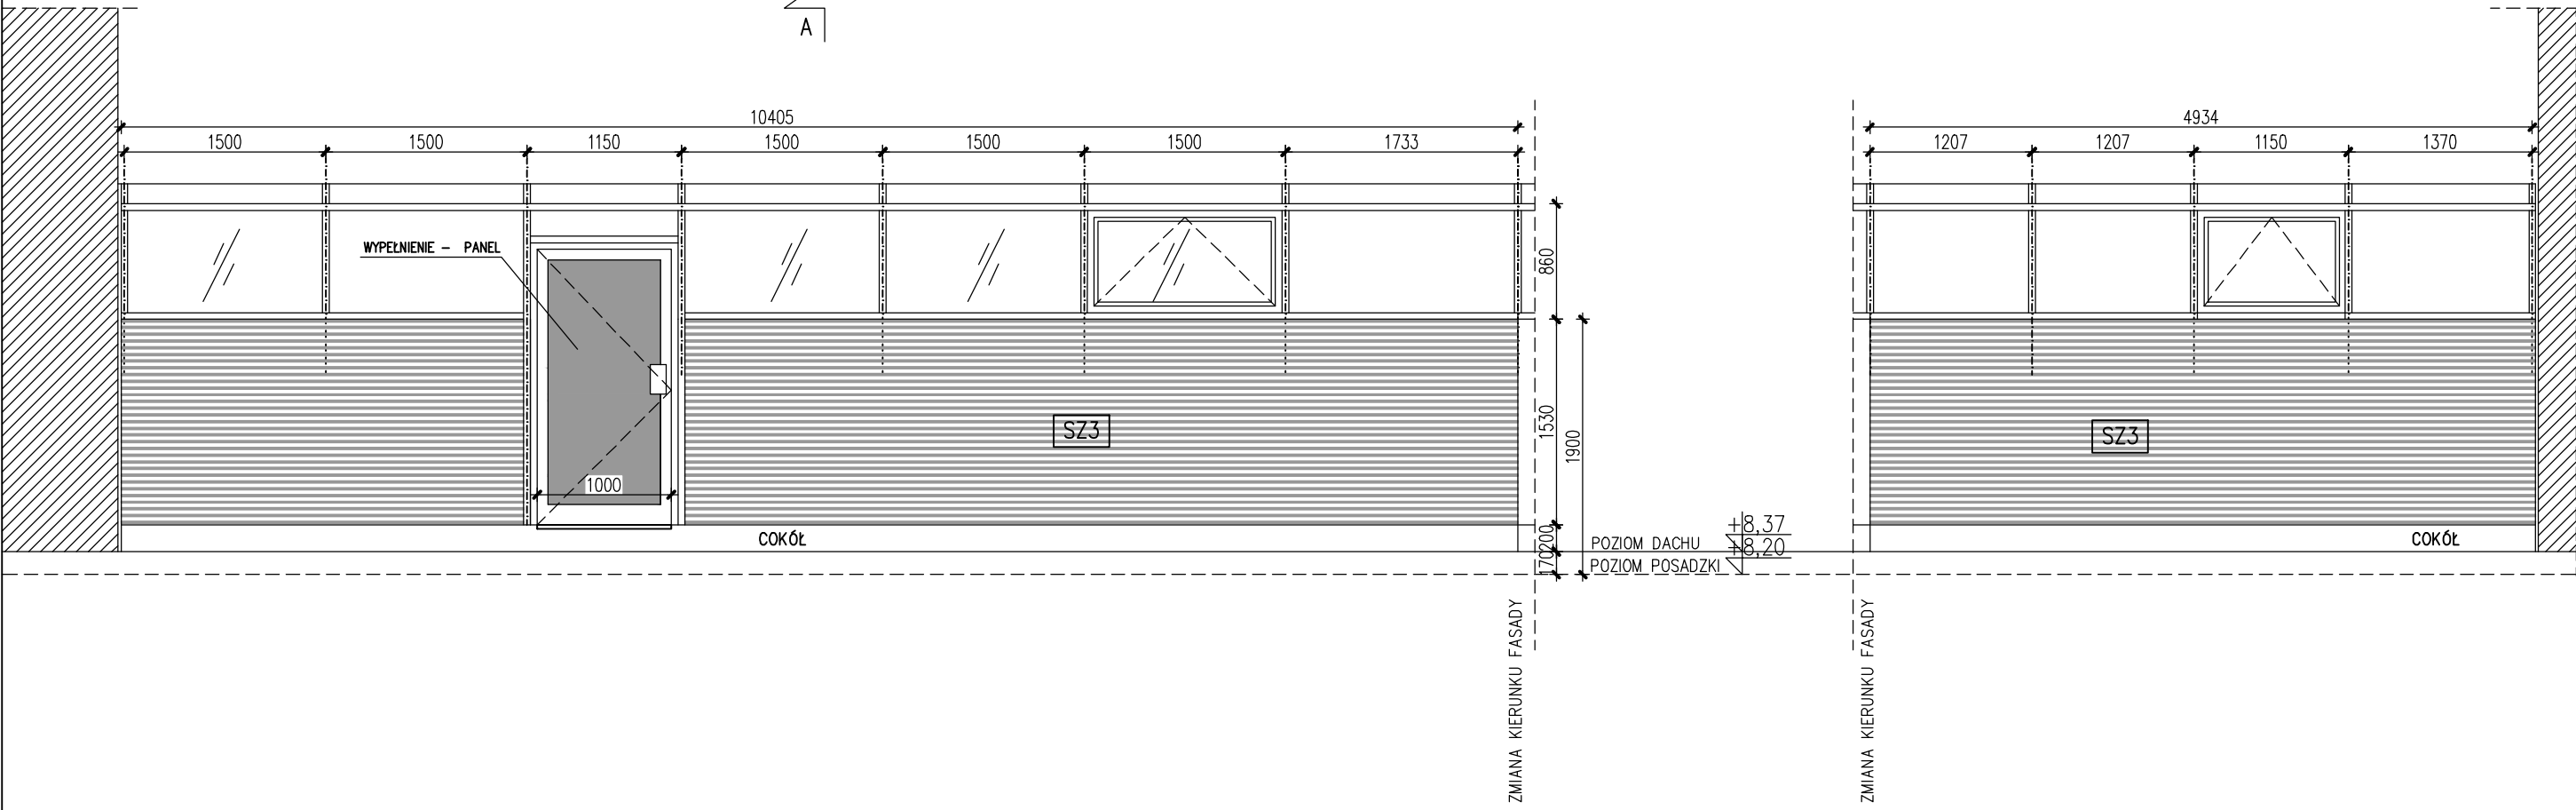
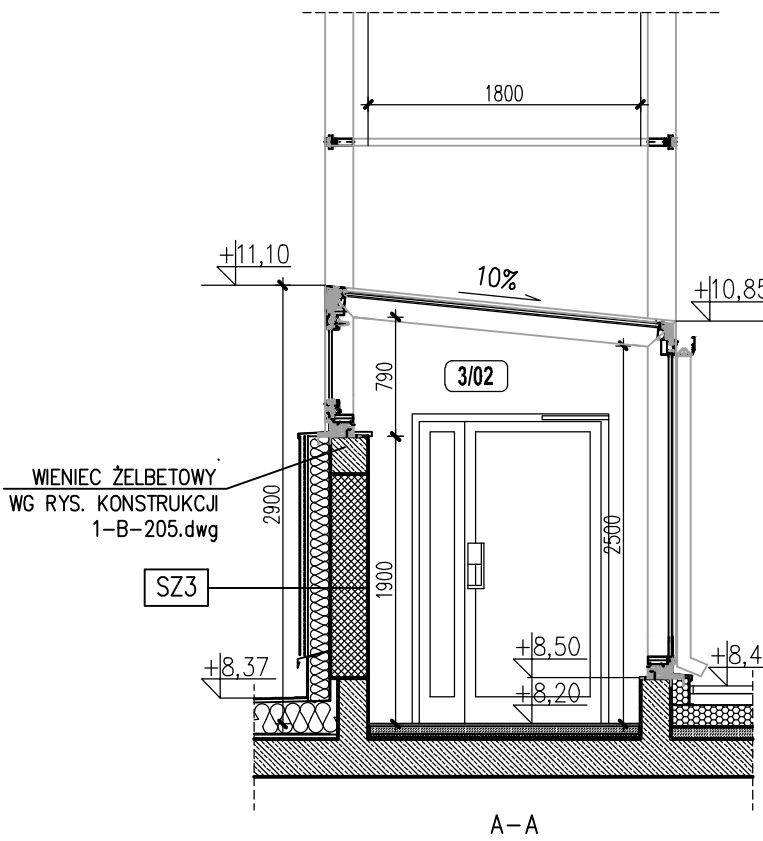


WYKAZ OKIEN	ŁĄCZNIK SZKLONY Z PROFILU ALUMINIOWYCH TERMOIZOLOWANYCH NP. ALUPROF MB-SR50N +MB70	
SYMBOL	Z01	Z03
SCHEMAT 1:50		
	WIDOK OD STRONY TARASU	
	WIDOK Z GÓRY	
WSPÓŁCZYNNIK PRZENIKANIA Ciepła	1.4 W/M2K	1.4 W/M2K
SZKLENIE	8.8MM Pilkington SUNCOL 70/40 HARTOWANE/16MM + ARGON/ 8.8MM Pilkington OPTILAM CLEAR	8.8MM Pilkington SUNCOL 70/40 HARTOWANE/16MM + ARGON/ 8.8MM Pilkington OPTILAM CLEAR
KOLOR	RAL 9006	RAL 9006
UWAGI	DRZWI - SZKLENIE – TAKIE JAK DLA OKIEN - SAMOZAMYKACZ - OGRANICZNIK OTWARCIA - LISTWA USZCZELNIAJĄCA - KONTROLA DOSTĘPU - KONTAKTRONOWY CZUJNIK OTWARCIA - PRÓG –T-1	

WYKAZ OKIEN	ŁĄCZNIK SZKLONY Z PROFILU ALUMINIOWYCH TERMOIZOLOWANYCH NP. ALUPROF MB-SR50N +MB70	
SYMBOL	Z02	
SCHEMAT 1:50		
	WIDOK OD STRONY DACHU	
		
WSPÓŁCZYNNIK PRZENIKANIA Ciepła	1.4 W/M2K	
SZKLENIE	8.8MM Pilkington SUNCOL 70/40 HARTOWANE/16MM + ARGON/ 8.8MM Pilkington OPTILAM CLEAR	
KOLOR	RAL 9006	
UWAGI	KWATERY UCHYLENIE I ROZMIARALNE NALEŻY WYPOSAŻYĆ W KONTAKTRONOWE CZUJNIKI OTWARCIA	
	DRZWI - DRZWI PEŁNE - SAMOZAMYKACZ - OGRANICZNIK OTWARCIA - LISTWA USZCZELNIAJĄCA - KONTROLA DOSTĘPU - KONTAKTRONOWY CZUJNIK OTWARCIA - PRÓG –T-1	

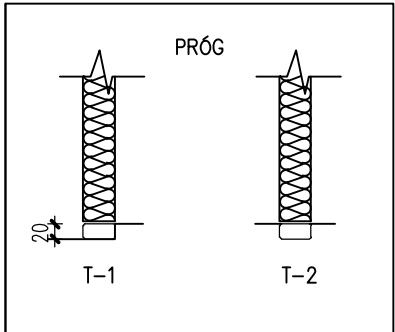

LEGENDA:

L – LEWE
P – PRAWO

KONTAKTRONOWE CZUJNIKI OTWARCIA TYPU:

ISP-MCB3-FP110, MONTAŻ POWIERZCHNIOWY, TAMPER (BOSCH) LUB ISP-MCS3-FP110 MONTAŻ WPUSZCZANY, TAMPER (BOSCH), w PRZYPADKU MONTAŻU NA DRZWIACH STALOWYCH NALEŻY ZASTOSOWAĆ ODPWIEDNIA ADAPTERY (EG2).

WYPOSAŻENIE DRZWI OBJĘTYCH KONTROLA DOSTĘPU:

- KONTAKTRONOWE CZUJNIKI OTWARCIATYPU nc MONTOWANE NA KAŻDYM SKRZYDLE, DOBRANE ODPWIEDNIO DO MATERIAŁU Z JAKIEGO WYKONANE SĄ DRZWI. ODLEGŁOŚĆ ZAMKNIĘCIA: 15–25mm. ZAPAS PRZEWODU MIN. 2m NAD POZIOM SUFITU PODWIESZANEGO.
- ELEKTROZACZEPY:
 - TYPU NO (BEZ ZASILANIA OTWARTY),
 - ZASILANIE 12VDC
 - POBÓR PRĄDU MAX. 230mA
 - ZAPAS PRZEWODU MIN. 2m NAD POZIOM SUFITU PODWIESZANEGO
 - ELEKTROZACZEPY MONTOWANE NA DRZWIACH EWAKUACYJNYCH POWINNY CHARAKTERYZOWAĆ SIĘ DODATKOWO DUŻĄ PEWNOŚCIĄ OTWARCIA PO ZANIKU ZASILANIA PRZY PODDANIU DRZWI NACISKOWI DO 3000N JESZCZE PRZED ZANIKIEM PRĄDU. W DRZWIACH P.POŻ. ELEKTROZACZEP NALEŻY MONTOWAĆ JAKO DODATKOWY A NIE NA GŁÓWNYM ZAMKU P.POŻ.)

- WYMIARY SPRAWDZIĆ W NATURZE PRZED ZAMÓWIENIEM ELEMENTÓW.
- WYMIAROWANIE NA SCHEMATACH PODANO W ŚWIETLE OTWORU W MURZE.
- ŚWIATŁO PRZEJŚCIA W DRZWIACH EWAKUACYJNYCH min. 900mm.
- SZKLENIE SZKŁEM BEZPIECZNYM PRZEZROCZYSTYM BEZBARWNYM.
- DOPUSZCZALNE INNE ROZWIĄZANIA MATERIAŁOWE O TYCH SAMYCH PARAMETRACH.

Rev.	Data	Opis zmian	Podpis Proj.	Podpis Spr.
PROCHEM Spółka Akcyjna Rok założenia firmy 1947 ul.Powazkowska 44c 01-797 Warszawa				
Inwestycja				
Adres				
Obiekt				
Przedmiot				
Opracował				
Projektant				
Oł. projektant				
Sprawdzający				
Funkcja				
Specjalność				
Nr projektu				
Faza				
Zespół				
Nr rysunku				
1-A-407				
Data				
04.2012				
Skala				
1:50				