
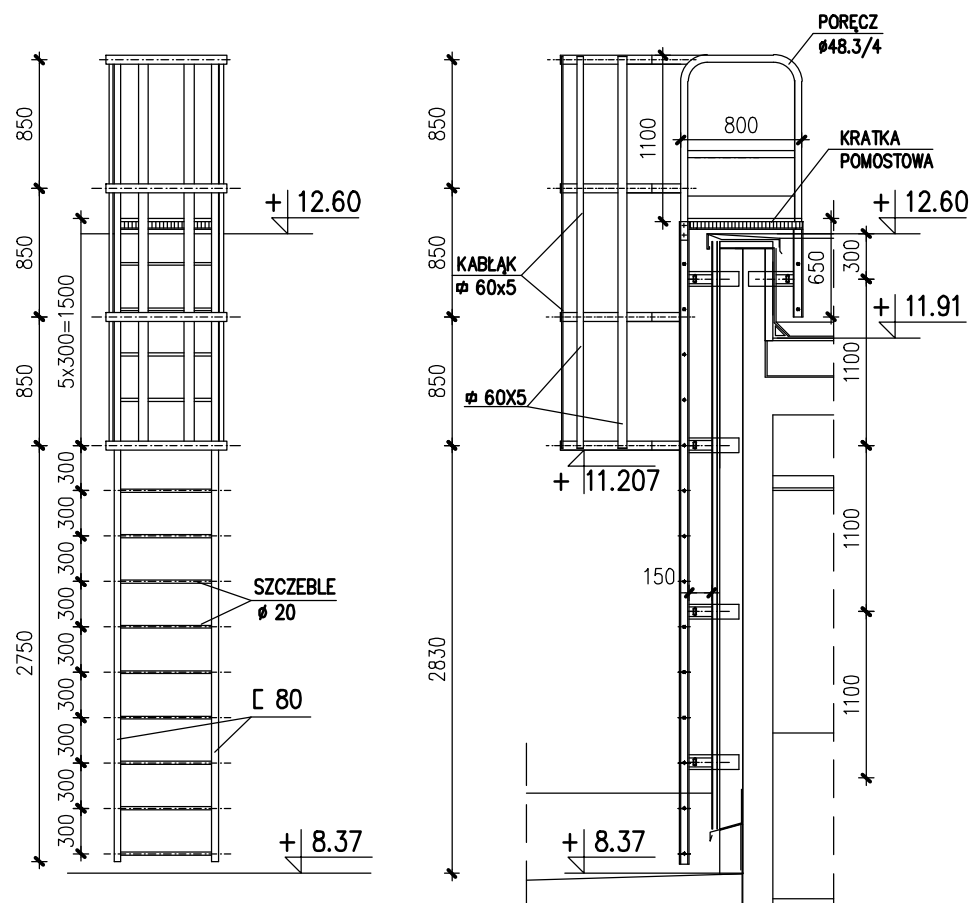
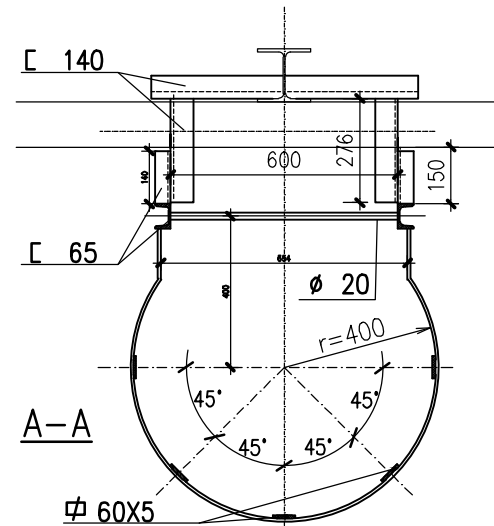
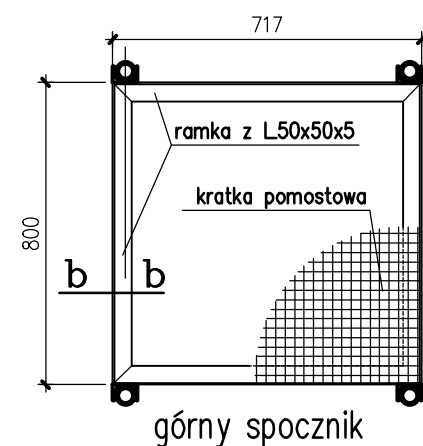
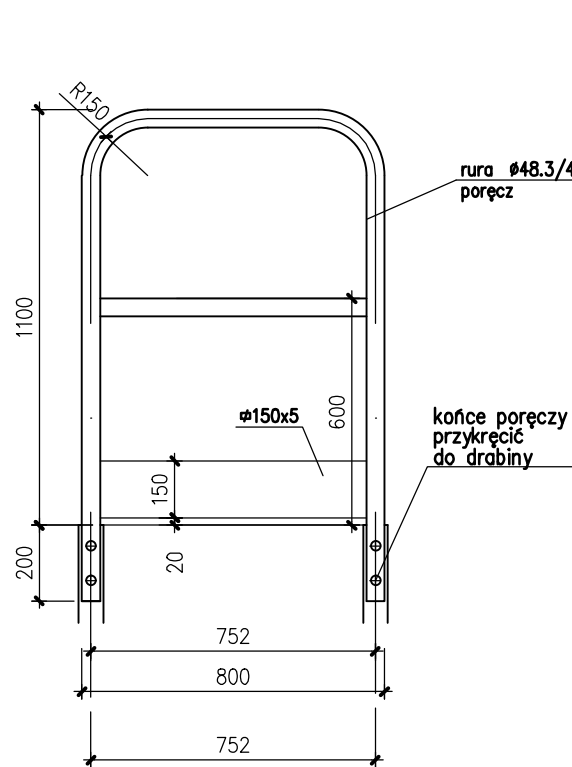


DRABINA STALOWA DR1

UWAGA:
ELEMENTY STALOWE DRABINY MALOWANE PROSZKOWO W KOLORZE RAL 9006

DETALE BALUSTRADY
1:20

b-b 1:5

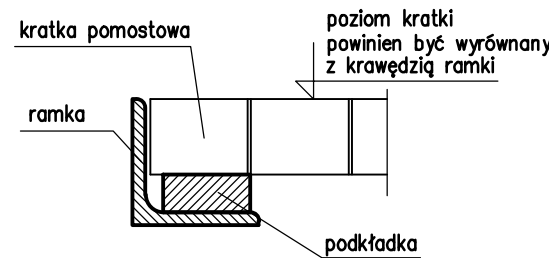

NAZWA ELEMENTU	KLAPA DYMOWA / ŚWIETLIK	WYŁĄZ DACHOWY
SYMBOL	SD1	SD2
SCHEMAT 1:50		
	-	-
	OTWÓR W DACHU: 1400x1400mm POW. CZYNNĄ KLAPY MIN. 1,08m ²	OTWÓR W DACHU: 1000x1300mm
	400 WG WYTYCZNYCH PRODUCENTA	min.200
ODPORNOŚĆ OGNIOWA	-	-
WYMIARY	OTWÓR W DACHU: 1400x1400mm POW. CZYNNĄ KLAPY MIN. 1,08m ²	OTWÓR W DACHU: 1000x1300mm
WYSOKOŚĆ COKOŁU	400 WG WYTYCZNYCH PRODUCENTA	min.200
ILOŚĆ	1	1
UWAGI:	KLAPA DYMOWA KOPUŁKOWA NA PODSTAWIE STALOWEJ LUB Z LAMINATU, SYSTEMOWEJ Np MERCOR. SZKŁO ORGANICZNE DWUKOMOROWE (AKRYL LUB POLIWĘGLAN) WYPOSAŻENIE: - SYSTEM DO ZBIERANIA WODY KONDENSACYJNEJ - SIŁOWNIK 6A - KONTAKTRONOWY CZUJNIK OTWARCIA	WYŁĄZ DACHOWY NP. MERCOR MCR Protight Plus - PODSTAWA DACHOWA WG. PROJ. KONSTRUKCJI - SIŁOWNIK OLEOPNEUMATYCZNY (SPRĘŻYNA GAZOWA) - POLIWĘGLAN KOMOROWY O GRUB. 25mm - SYSTEM DO ZBIERANIA WODY KONDENSACYJNEJ

KONTAKTRONOWE CZUJNIKI OTWARCIA TYPU:

ISP-MCB3-FP110, MONTAŻ POWIERZCHNIOWY, TAMPER (BOSCH) LUB ISP-MCS3-FP110 MONTAŻ WPUSZCZANY, TAMPER (BOSCH). w PRZYPADKU MONTAŻU NA DRZWIACH STALOWYCH NALEŻY ZASTOSOWAĆ ODPOWIEDNIA ADAPTERY (EG2).

UWAGI:

- WYMIARY SPRAWDZIĆ W NATURZE PRZED ZAMÓWIENIEM ELEMENTÓW.
- WYMIAROWANIE NA SCHEMATACH PODANO W ŚWIETLE OTWORU W MURZE.
- ŚWIATŁO PRZEJŚCIA W DRZWIACH EWAKUACYJNYCH min. 900mm.
- SZKLENIE SZKŁEM BEZPIECZNYM PRZEźROCZYSTYM BEZBARWNYM.
- DOPUSZCZALNE INNE ROZWIĄZANIA MATERIAŁOWE O TYCH SAMYCH PARAMETRACH.

Rew.	Data	Opis zmian	Podpis Proj.	Podpis Spr.
PROCHEM Spółka Akcyjna Rok założenia firmy 1947 ul. Powązkowska 44c 01-797 Warszawa				
Inwestycja				
Budowa TWR Poznań wraz z infrastrukturą techniczną – administracyjną				
Adres				
Port Lotniczy – Poznań Ławica				
Obiekt				
Budynek Wieży Kontroli Ruchu Lotniczego – Ob. nr 1				
Przedmiot WYKAZ KLAP DYMOWYCH I WYŁĄZÓW DACHOWYCH; DRABINA DR1				
Opracował	mgr inż. arch. M. Grabarczyk	nd.	Specjalność	ARCHITEKTURA
Projektant	mgr inż. arch. M. Kraszewski	MA/072/04	Nr projektu	Faza PW
			110013	Zespół Z-1
Gł. projektant	mgr inż. arch. M. Kraszewski	MA/072/04	Nr rysunku	1-A-409
Sprawdzający	mgr inż. arch. E. Dobiecka	St-40/81		0
Funkcja	Tytuł, imię i nazwisko	Nr uprawnień	Podpis	Data
				04.2012
				Skala 1:50, 1:20, 1:5