



BALUSTRADY KLATEK SCHODOWYCH


KLATKA SCHODOWA K-2

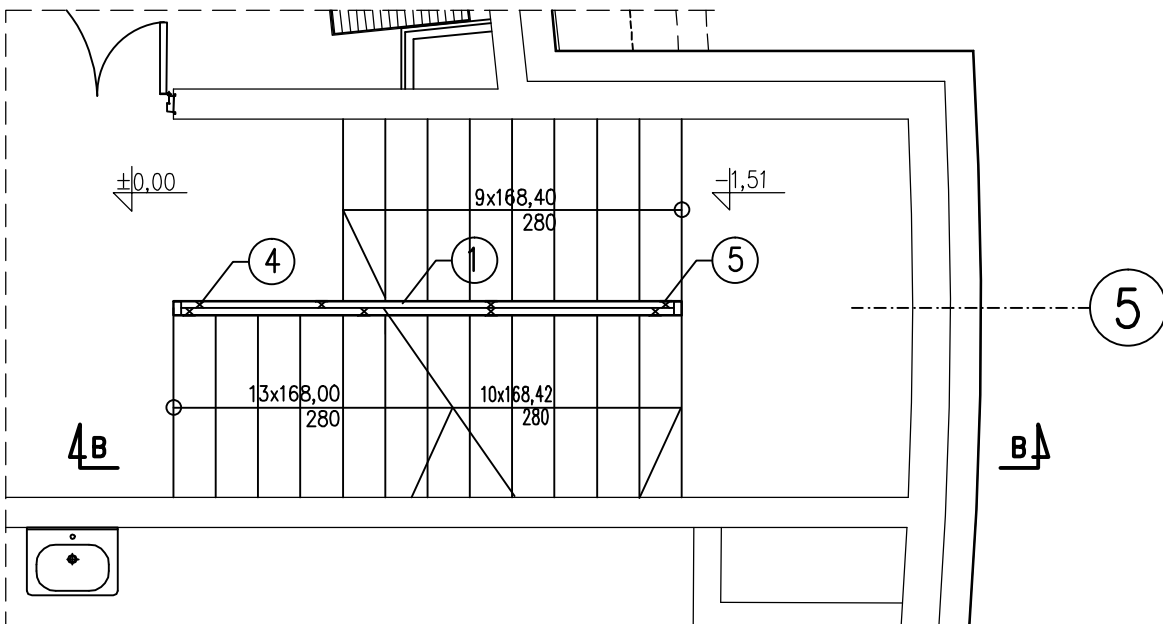

PRZĘKRÓJ B₁-B₁ 1:50

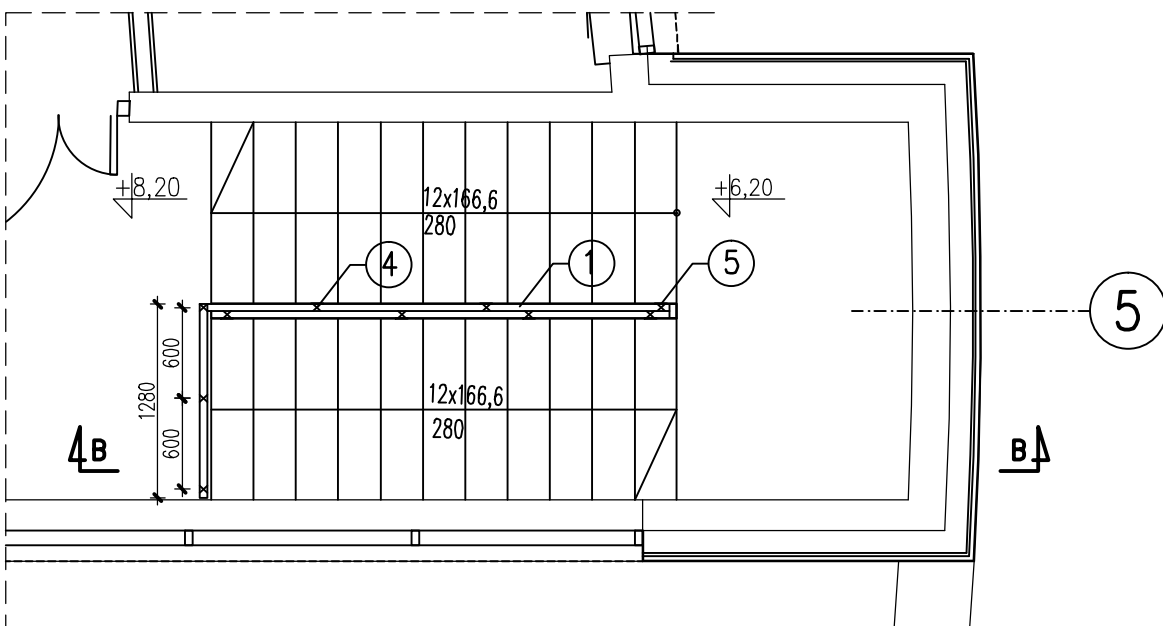


PRZĘKRÓJ B₂-B₂ 1:50

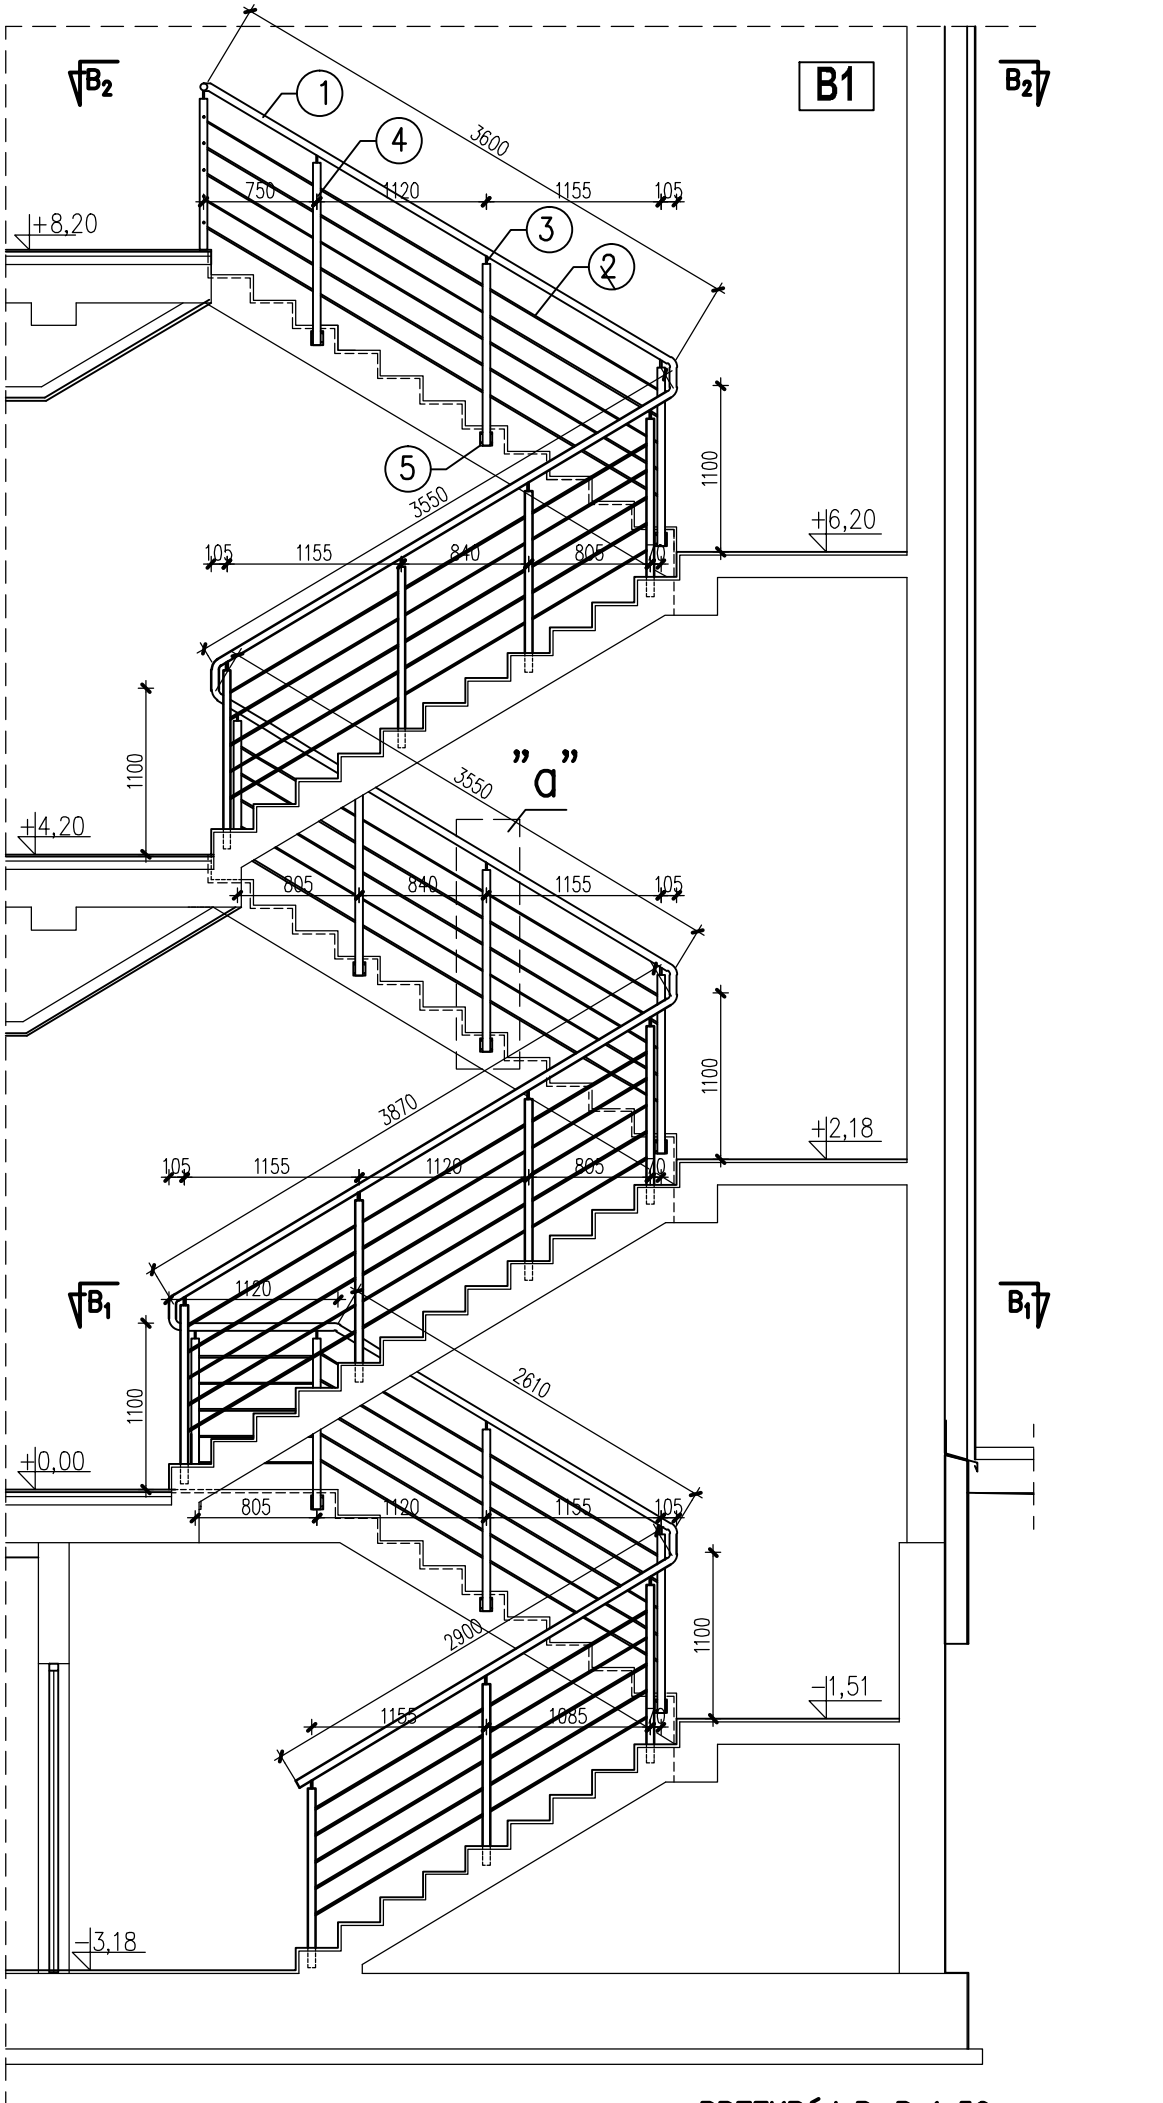

PRZĘKRÓJ B-B 1:50


KLATKA SCHODOWA K-1

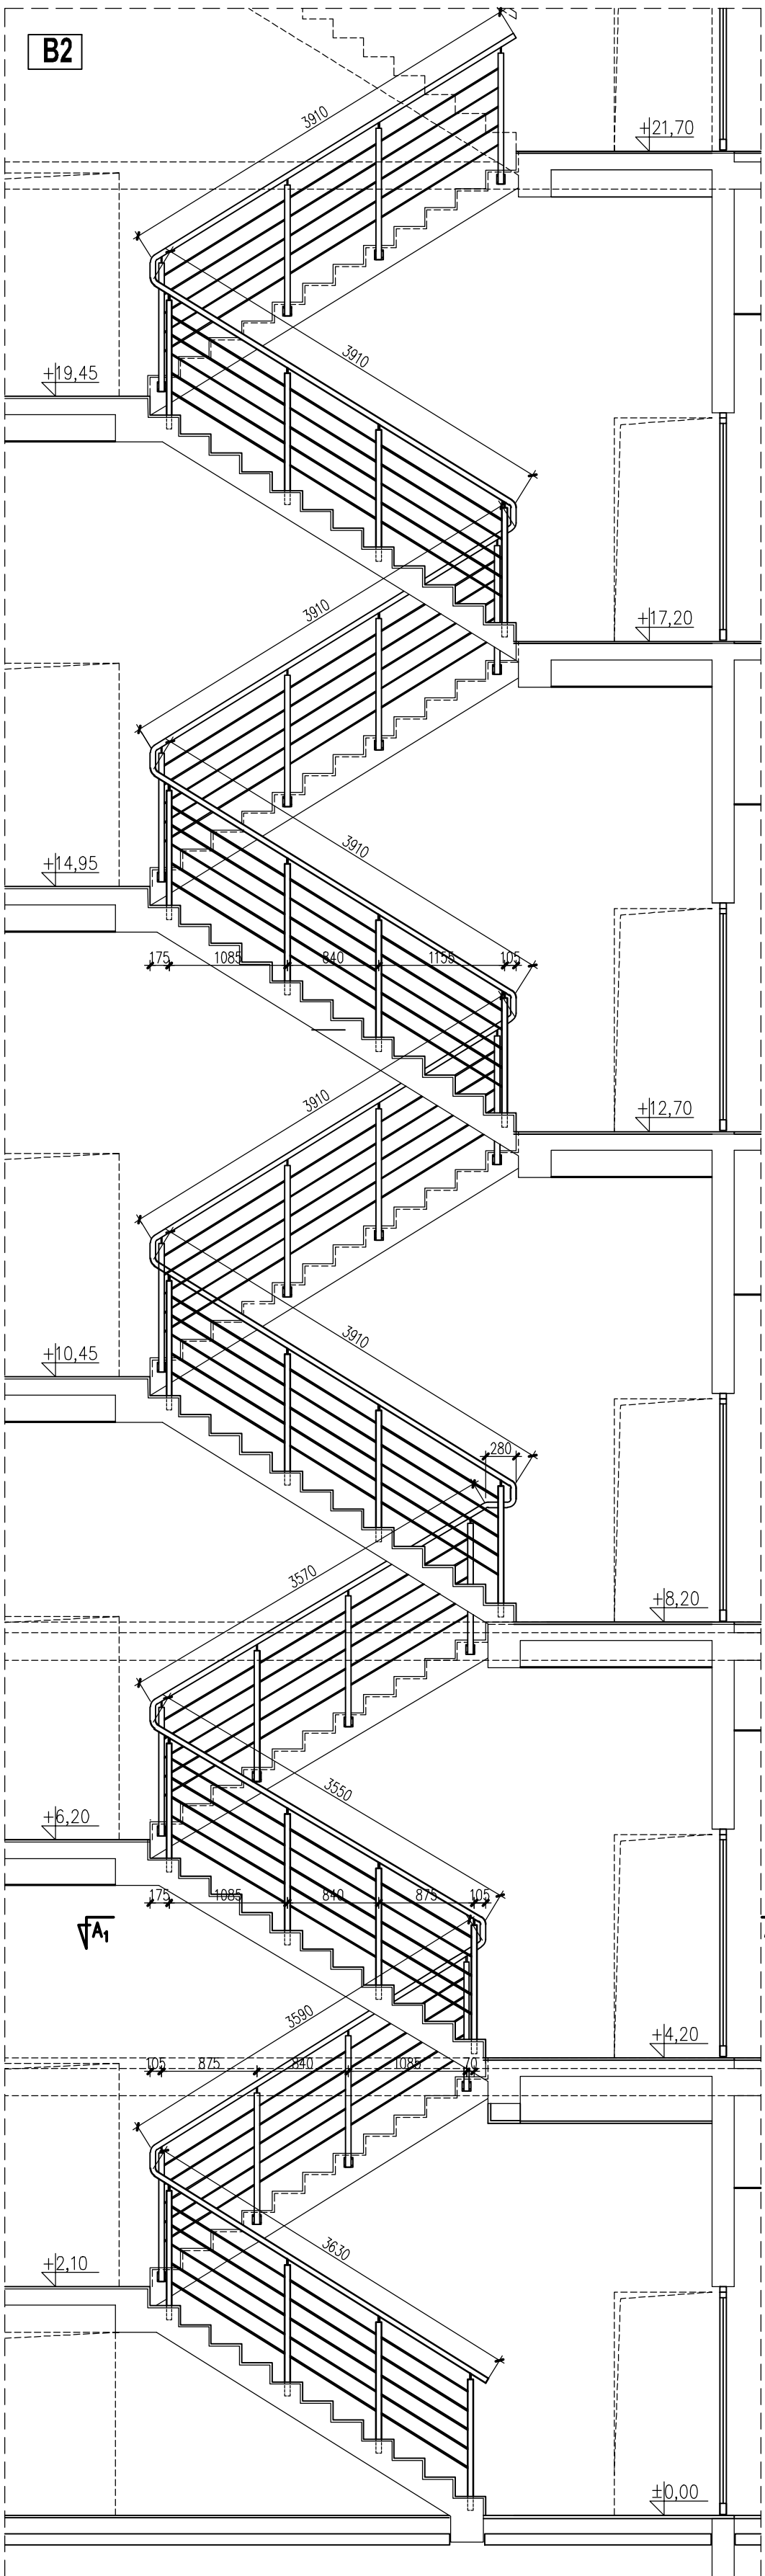


PRZĘKRÓJ A-A 1:50

BALUSTRADY W SALI OPERACYJNEJ



BALUSTRADY SAMONOŚNE SYSTEMOWE
np: ES-GLASS-PROFIL 2500

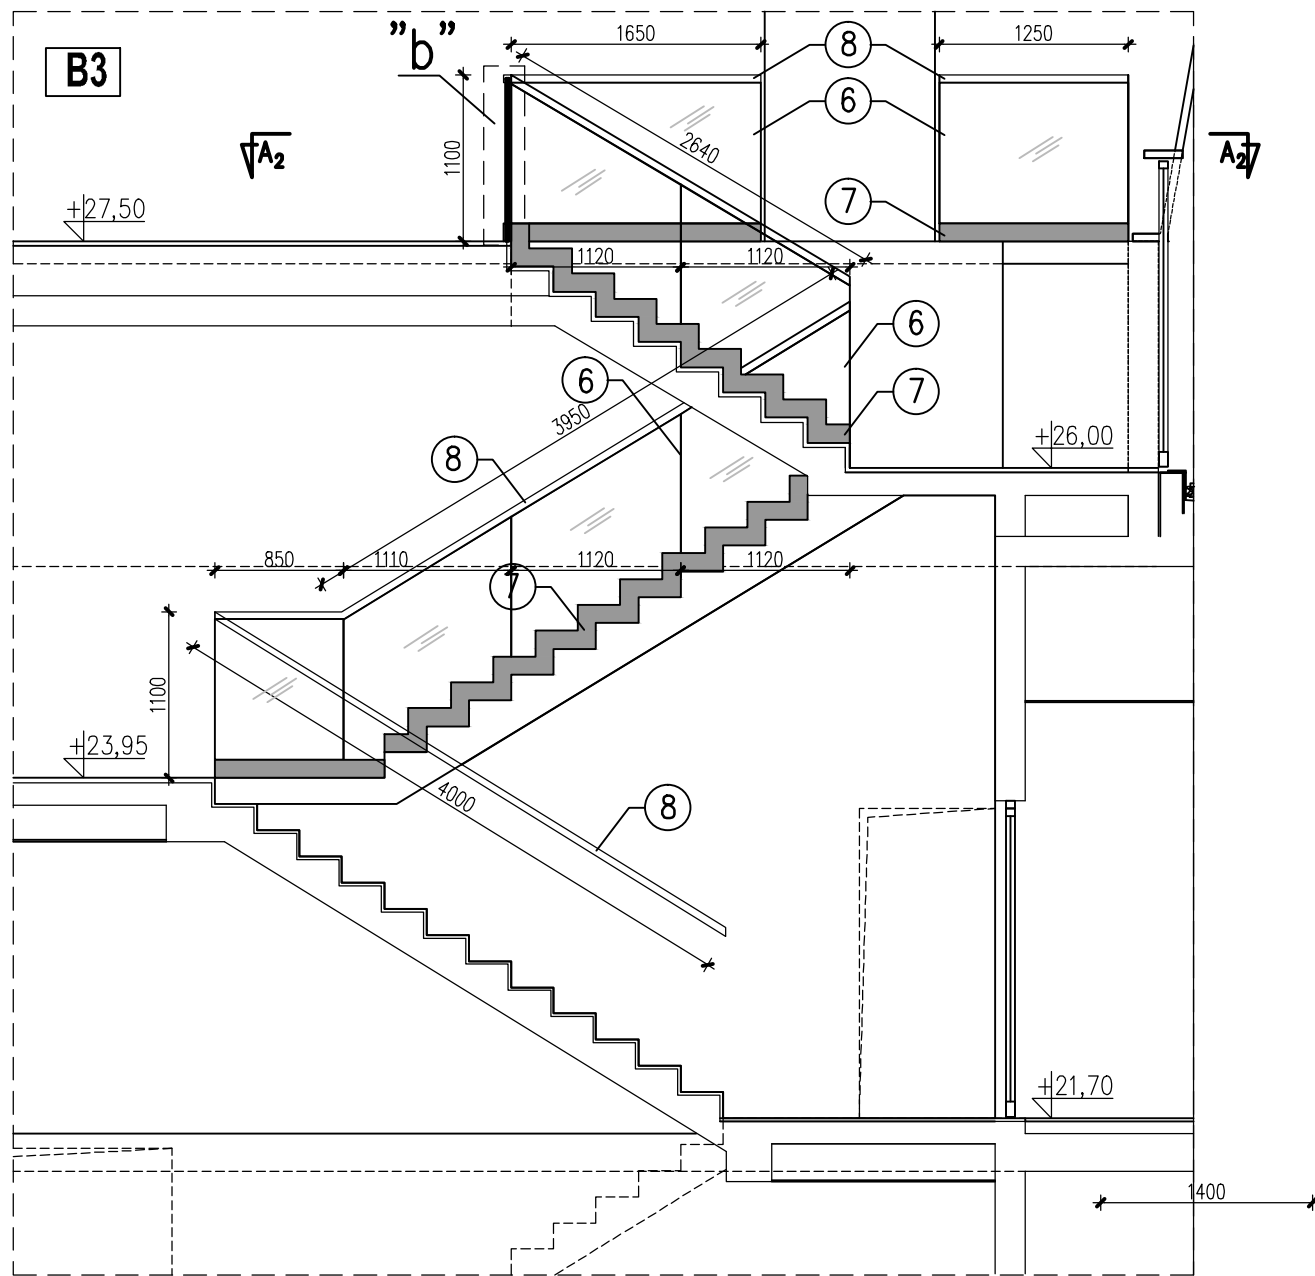

detal "a"
skala 1:10

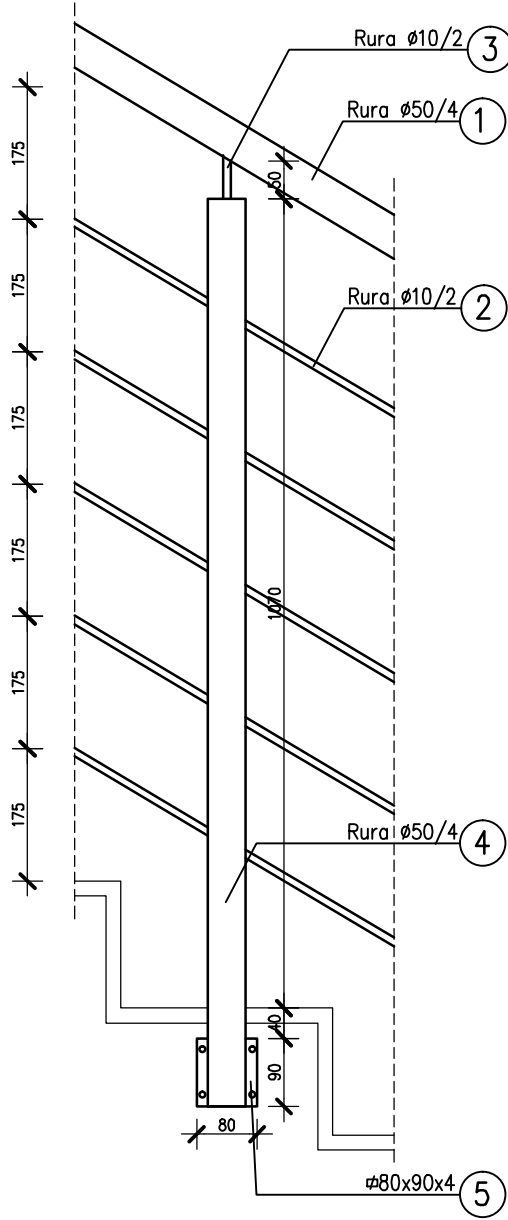


detal "b"
skala 1:10

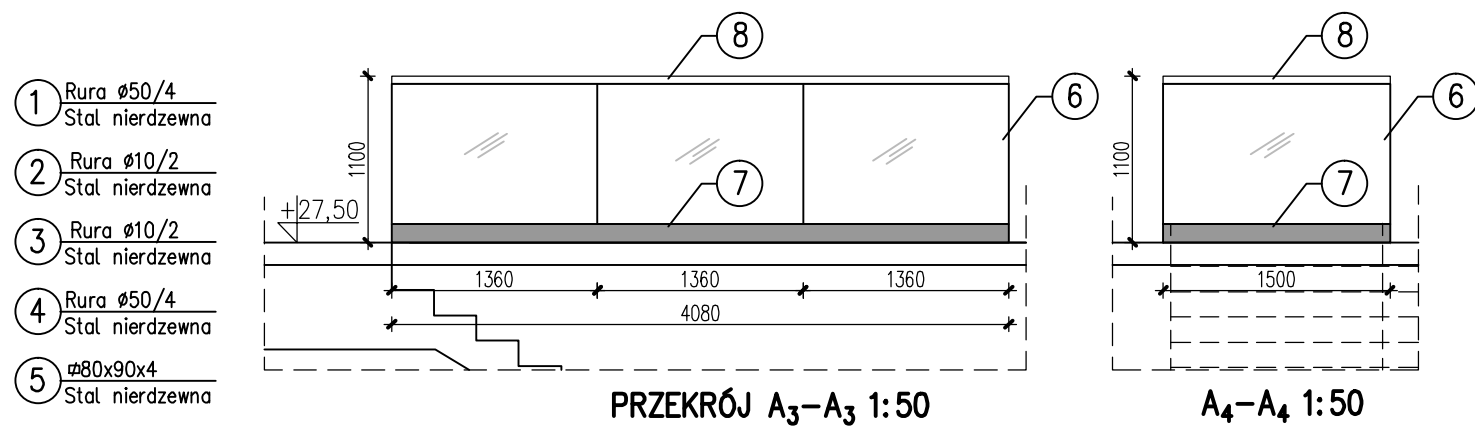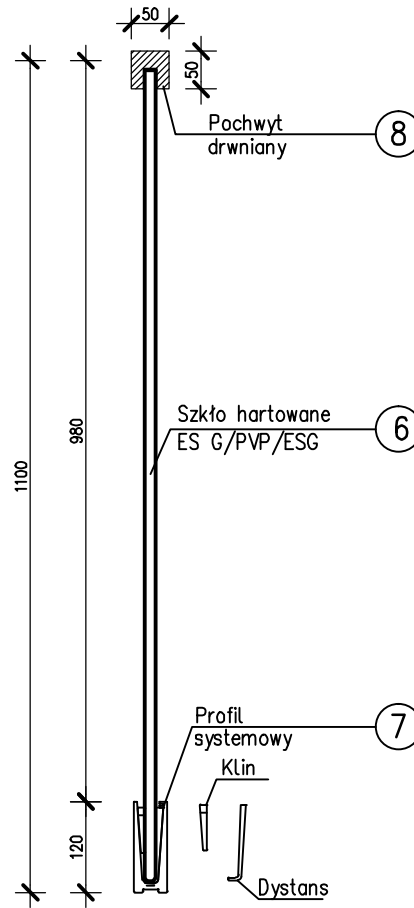


PRZĘKRÓJ A₃-A₃ 1:50

A₄-A₄ 1:50

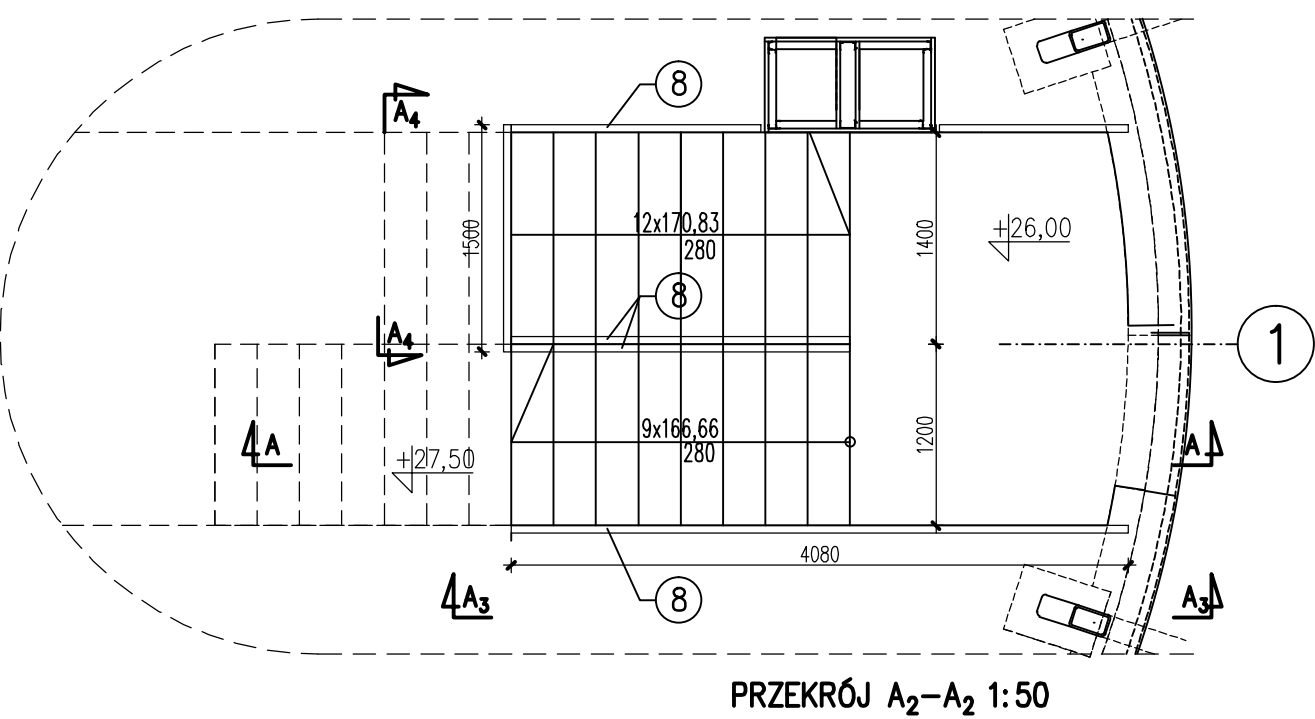

PRZĘKRÓJ A₂-A₂ 1:50

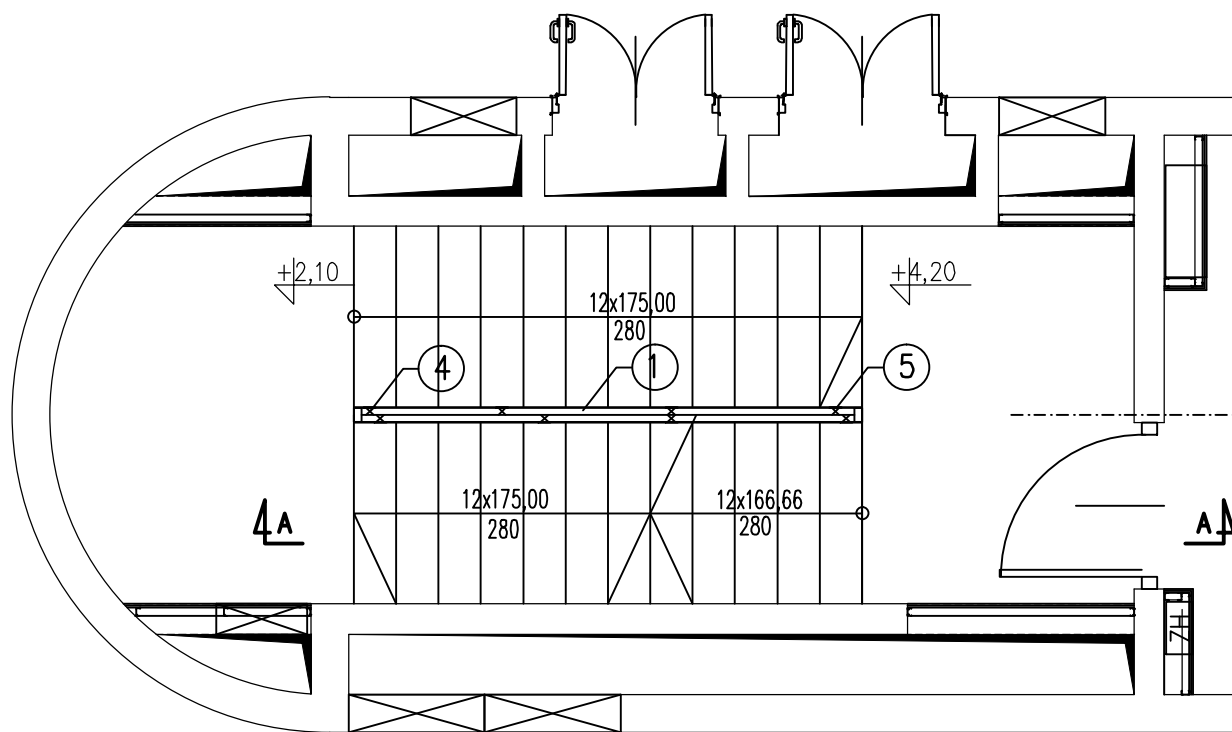

PRZĘKRÓJ A₁-A₁ 1:50

UWAGI:

- SZCZEGÓŁOWE ROZWIĄZANIA TECHNICZNE WEDŁUG PROJEKTÓW WARSZTATOWYCH DOSTAWCÓW SYSTEMÓW
- WYMIARY SPRAWDZIĆ W MIEJSCU WBUDOWANIA PRZED ZAMÓWIENIEM ELEMENTÓW

Rev.	Data	Opis zmian	Podpis Proj.	Podpis Spr.
PROCHEM Spółka Akcyjna				
Rok założenia firmy 1947				
ul. Powązkowska 44c 01-797 Warszawa				
Inwestycja				
Budowa TWR Poznań wraz z infrastrukturą techniczną - administracyjną				
Adres				
Port Lotniczy - Poznań Ławica				
Obiekt				
Budynek Wieży Kontroli Ruchu Lotniczego - Ob. nr 1				
Przedmiot				
WYTYCZNE DO BALUSTRAD WEWNĘTRZNYCH B1; B2; B3				
Opracował	tech.arch. Ewa Kresa	nd.	Specjalność ARCHITEKTURA	
Projektant	mgr inż. arch. M.Kraszewski	MA/072/04	Nr projektu	Faza PW
			110013	Zespół Z-1
St. projektant	mgr inż. arch. M.Kraszewski	MA/072/04	Nr rysunku	1-A-410
Sprawdzający	mgr inż. arch. E.Dobiecka	St-40/81		0
Funkcja	Tytuł, imię i nazwisko	Nr uprawnień	Podpis	Data 04.2012 Skala 1:50