

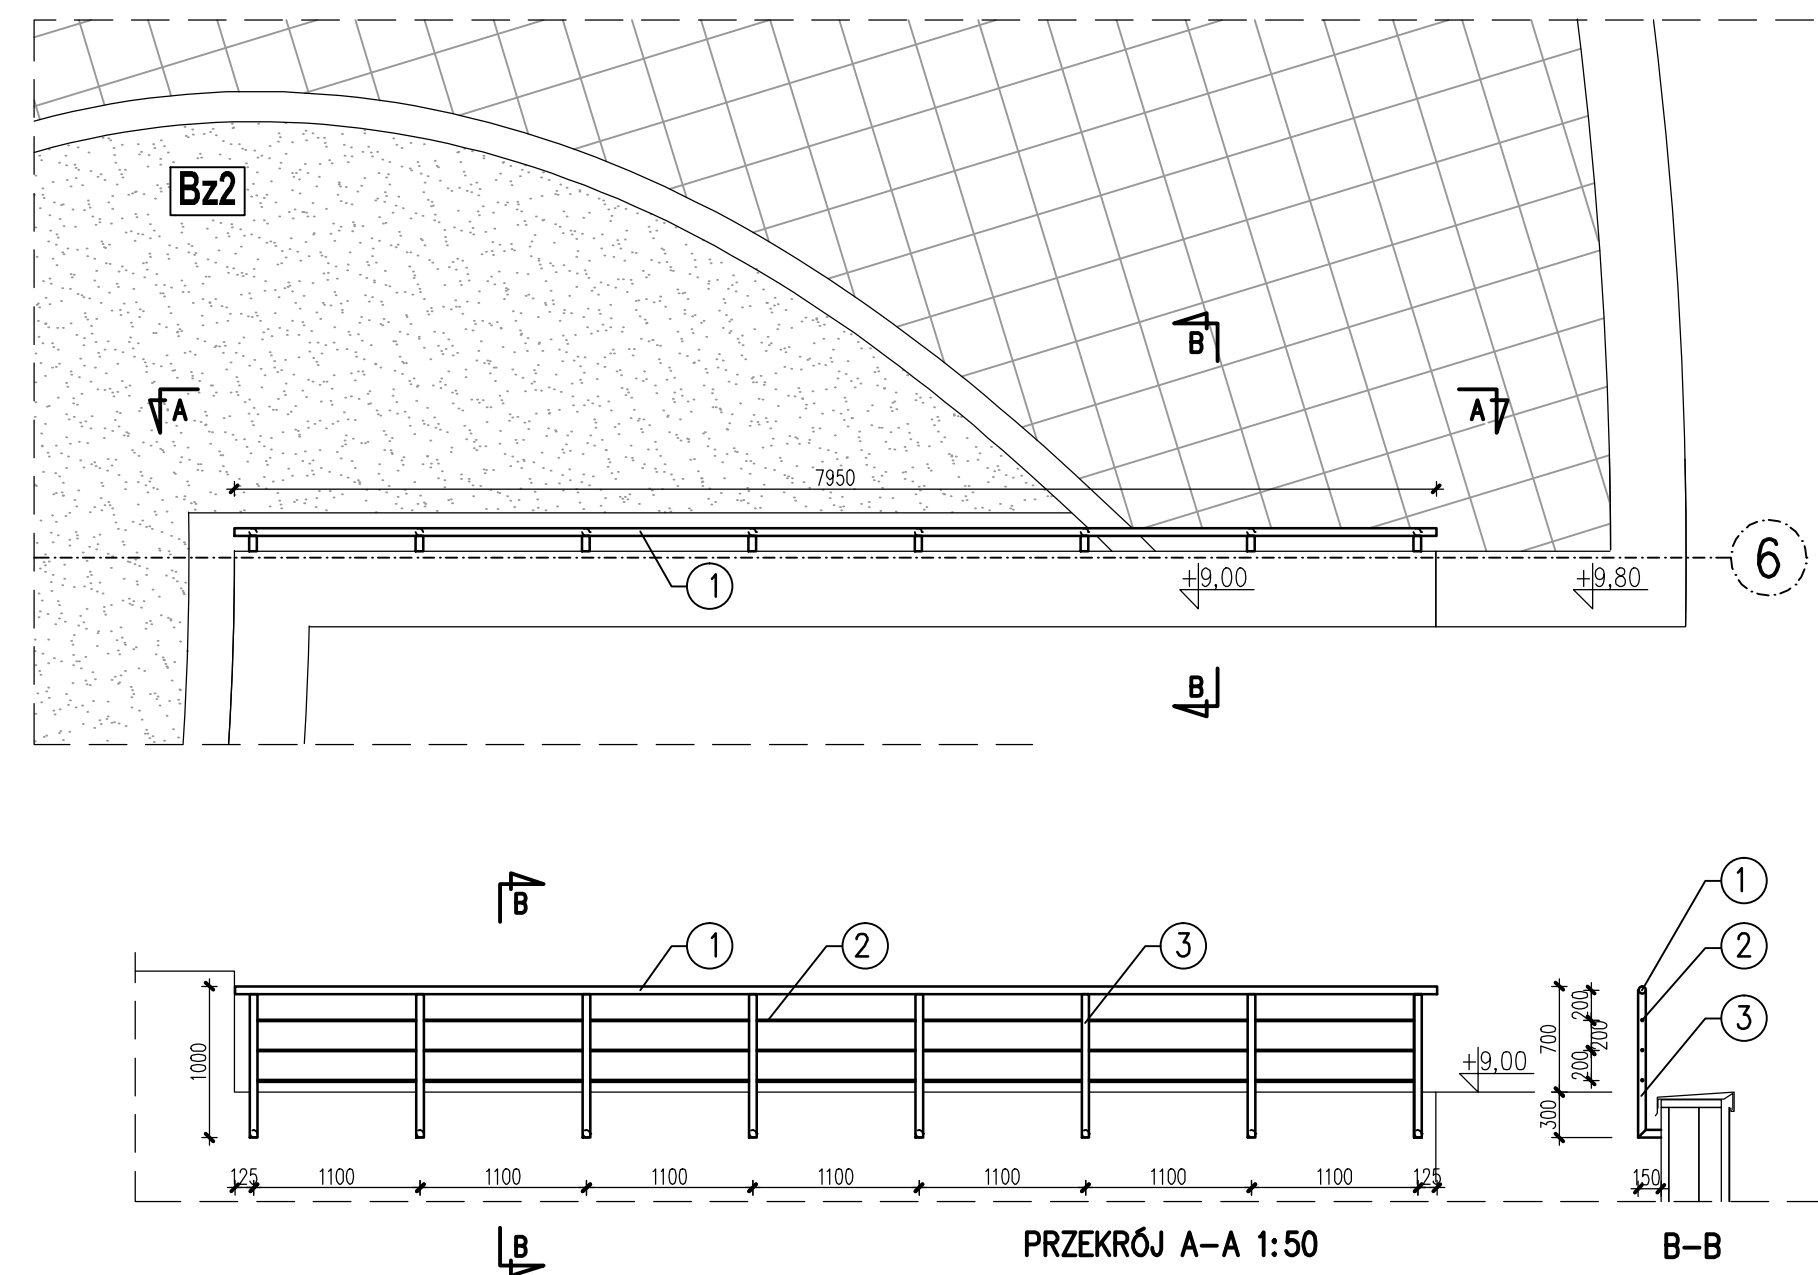


BALUSTRADY ZEWNĘTRZNE

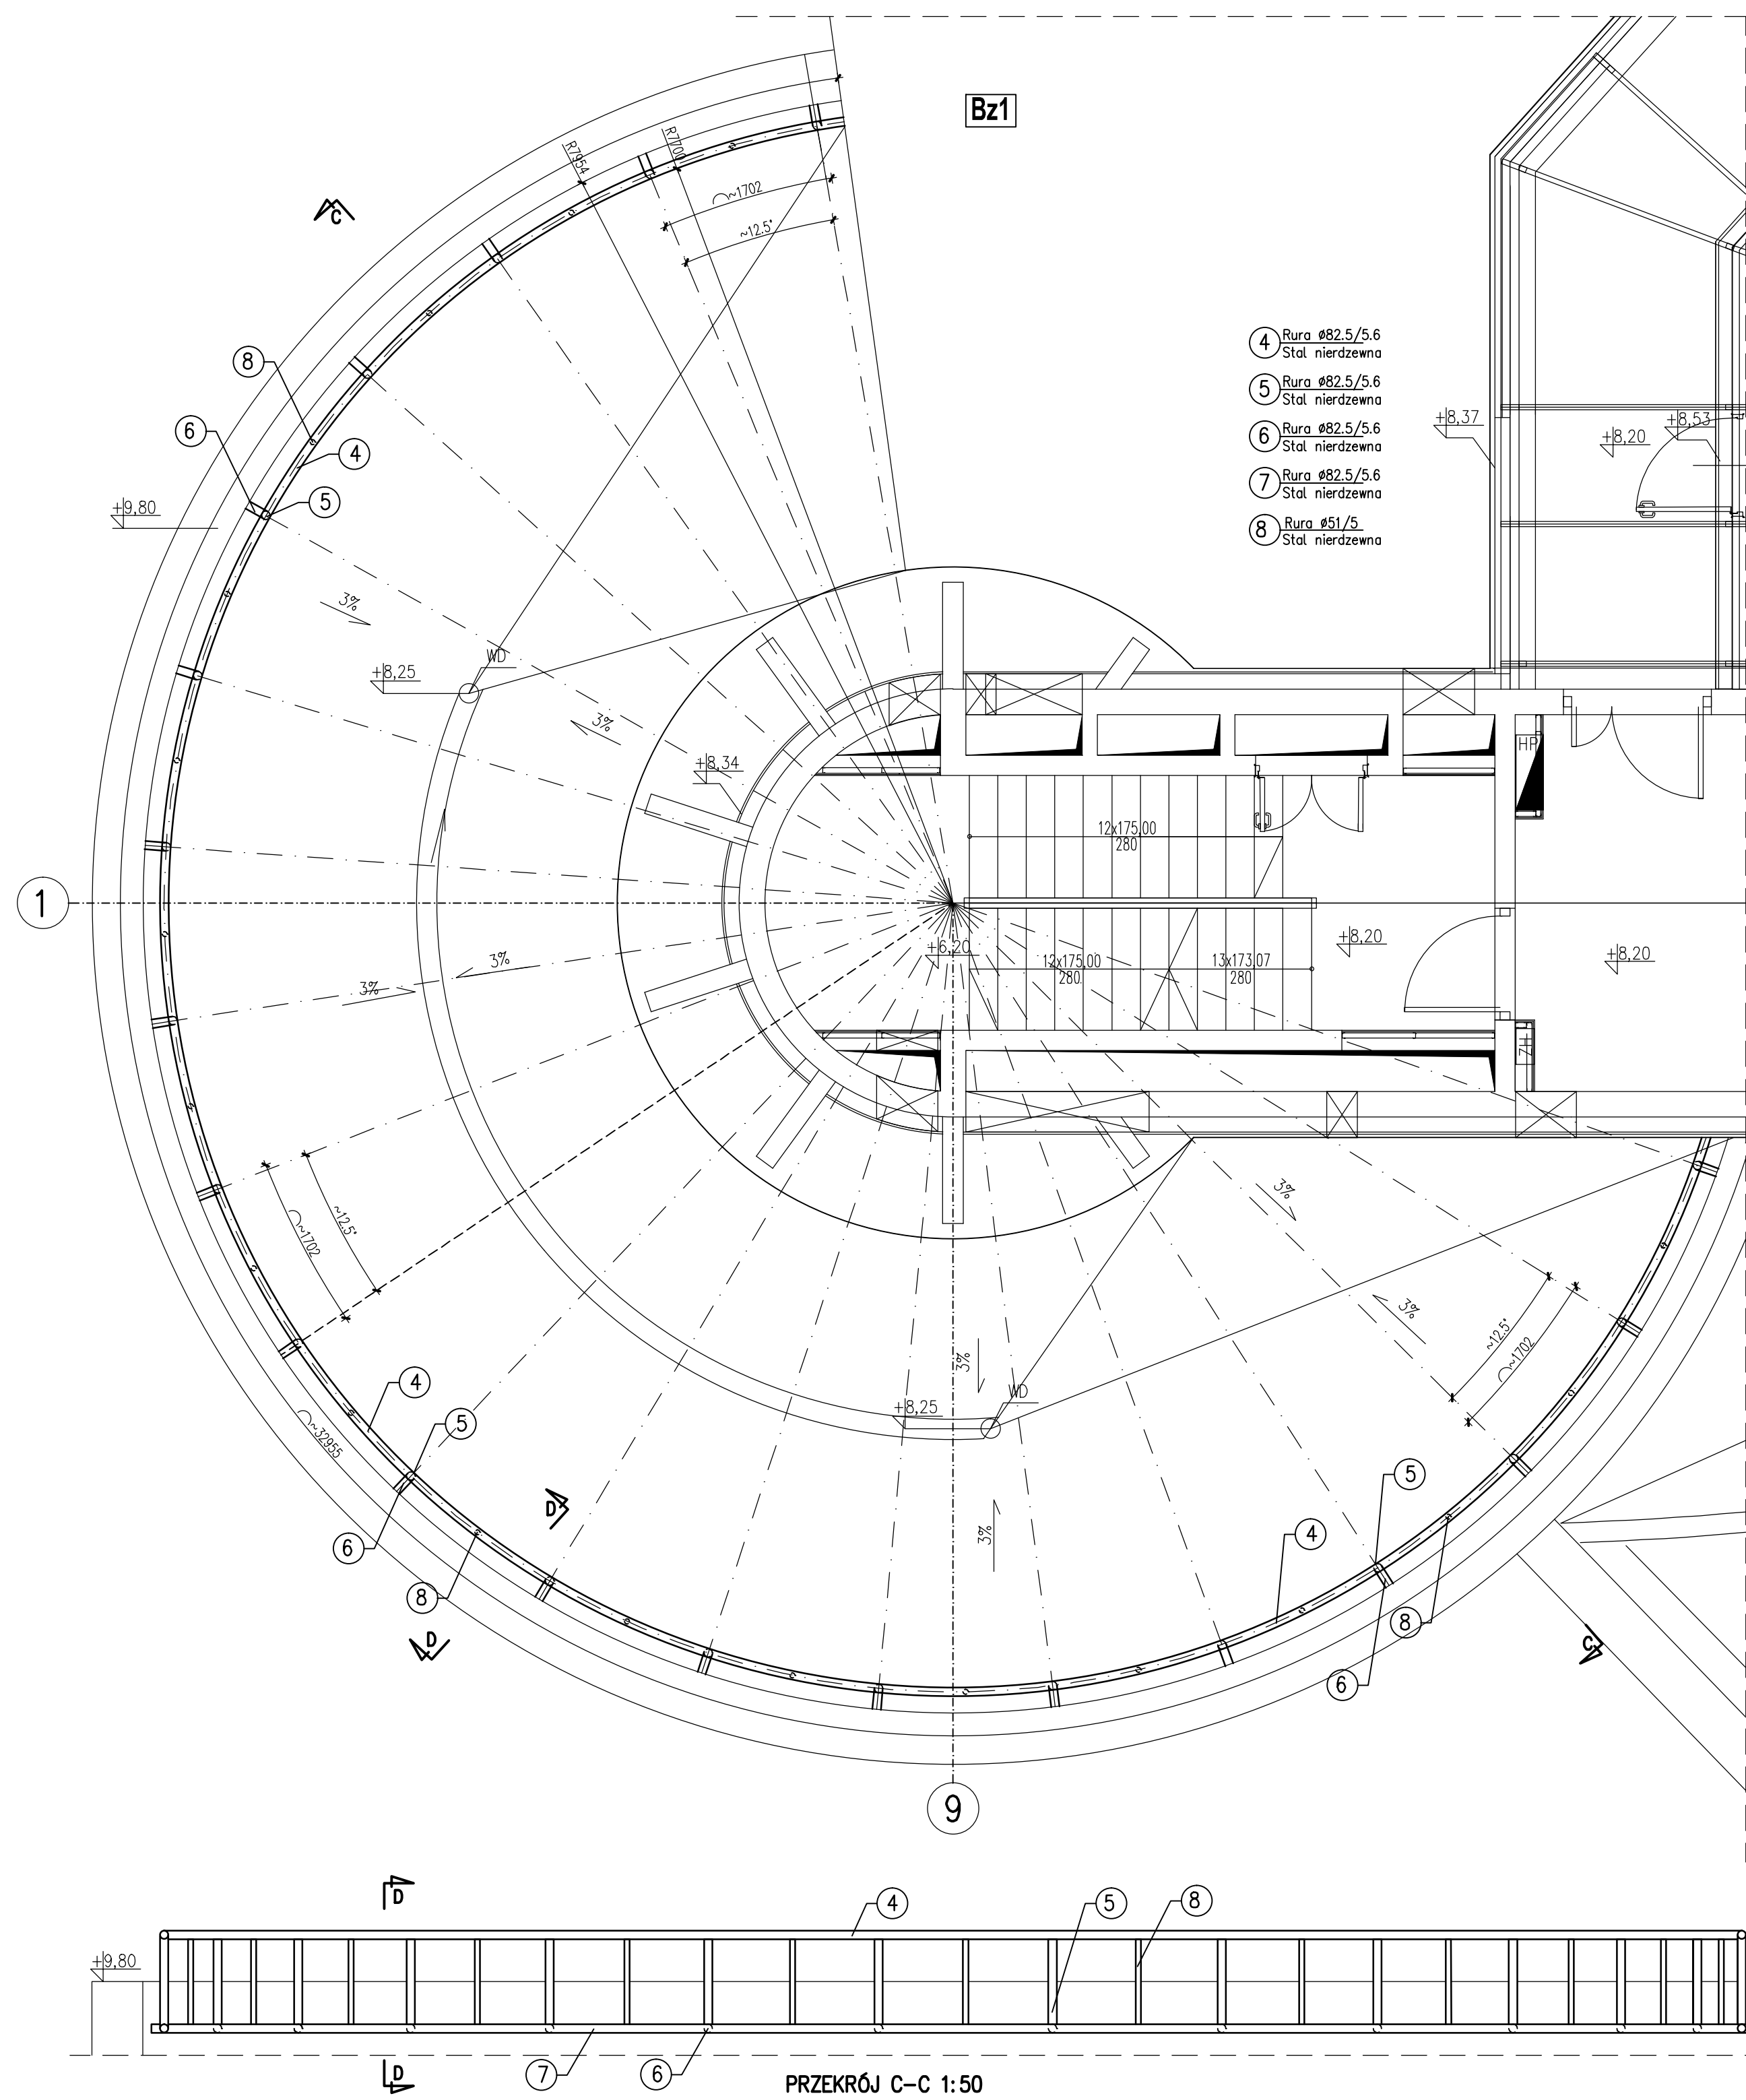

Bz3 PORĘCZE ZABEZPIECZAJĄCE OKNA

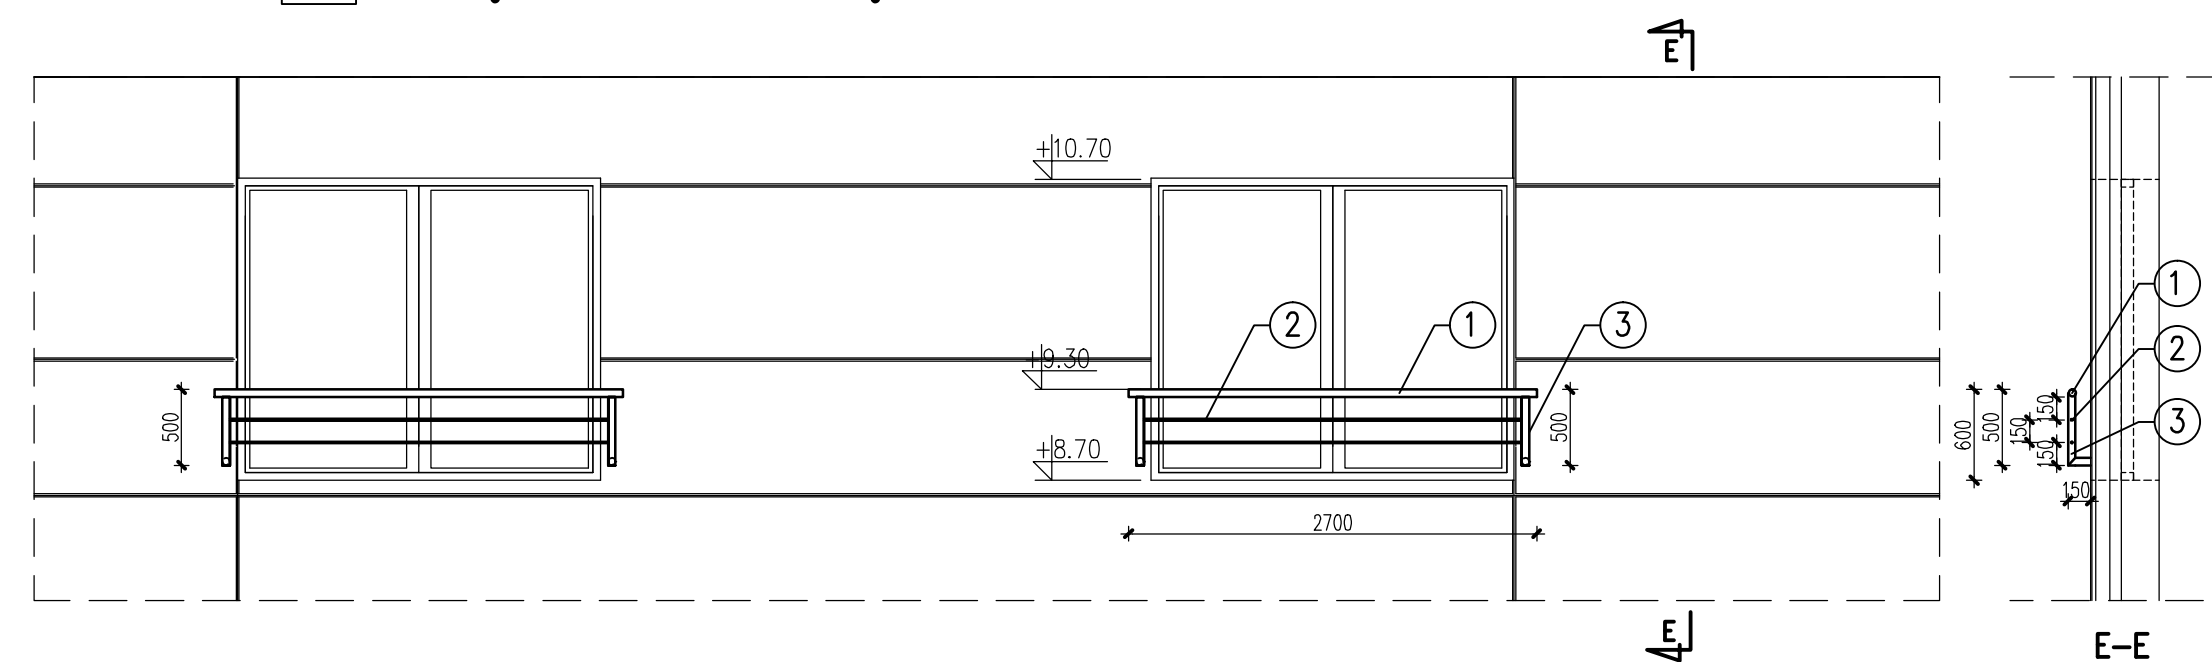

UWAGI:

1. SZCZEGÓŁOWE ROZWIĄZANIA TECHNICZNE WEDŁUG PROJEKTÓW
WARSZTATOWYCH DOSTAWCÓW SYSTEMÓW
2. WYMIARY SPRAWDZIĆ W MIEJSCU WBUDOWANIA PRZED ZAMÓWIENIEM
ELEMENTÓW

Rev.	Data	Opis zmian		[Podpis Proj.] [Podpis Spr.]	
PROCHEM Spółka Akcyjna Rok założenia firmy 1947 ul. Powązkowska 44c 01-797 Warszawa  PROCHEM					
Inwestycja					
Budowa TWR Poznań wraz z infrastrukturą techniczną – administracyjną					
Adres Port Lotniczy – Poznań Ławica					
Obiekt Budynek Wieży Kontrola Ruchu Lotniczego – Ob. nr 1					
Przedmiot WYTĘCZNE DO BALASTRU ZWĘŻNIĘTYCH Bz1; Bz2; Bz3					
Opracował	tech.arch. Ewa Kreska	nd.		Specjalność ARCHITEKTURA	
Projektant	mgr inż. arch.M.Kraszewski	MA/072/04		Nr projektu 110013	Faza PW
				Zespół Z-1	
Gł. projektant	mgr inż. arch.M.Kraszewski	MA/072/04		Nr rysunku	Rewizja 0
Sprawdzący	mgr inż. arch. E.Dobiecki	St-40/81		1-A-411	
Funkcja	Tytuł, imię i nazwisko	Nr uprawnień	Podpis	Data 04.2012	Skala 1:50