
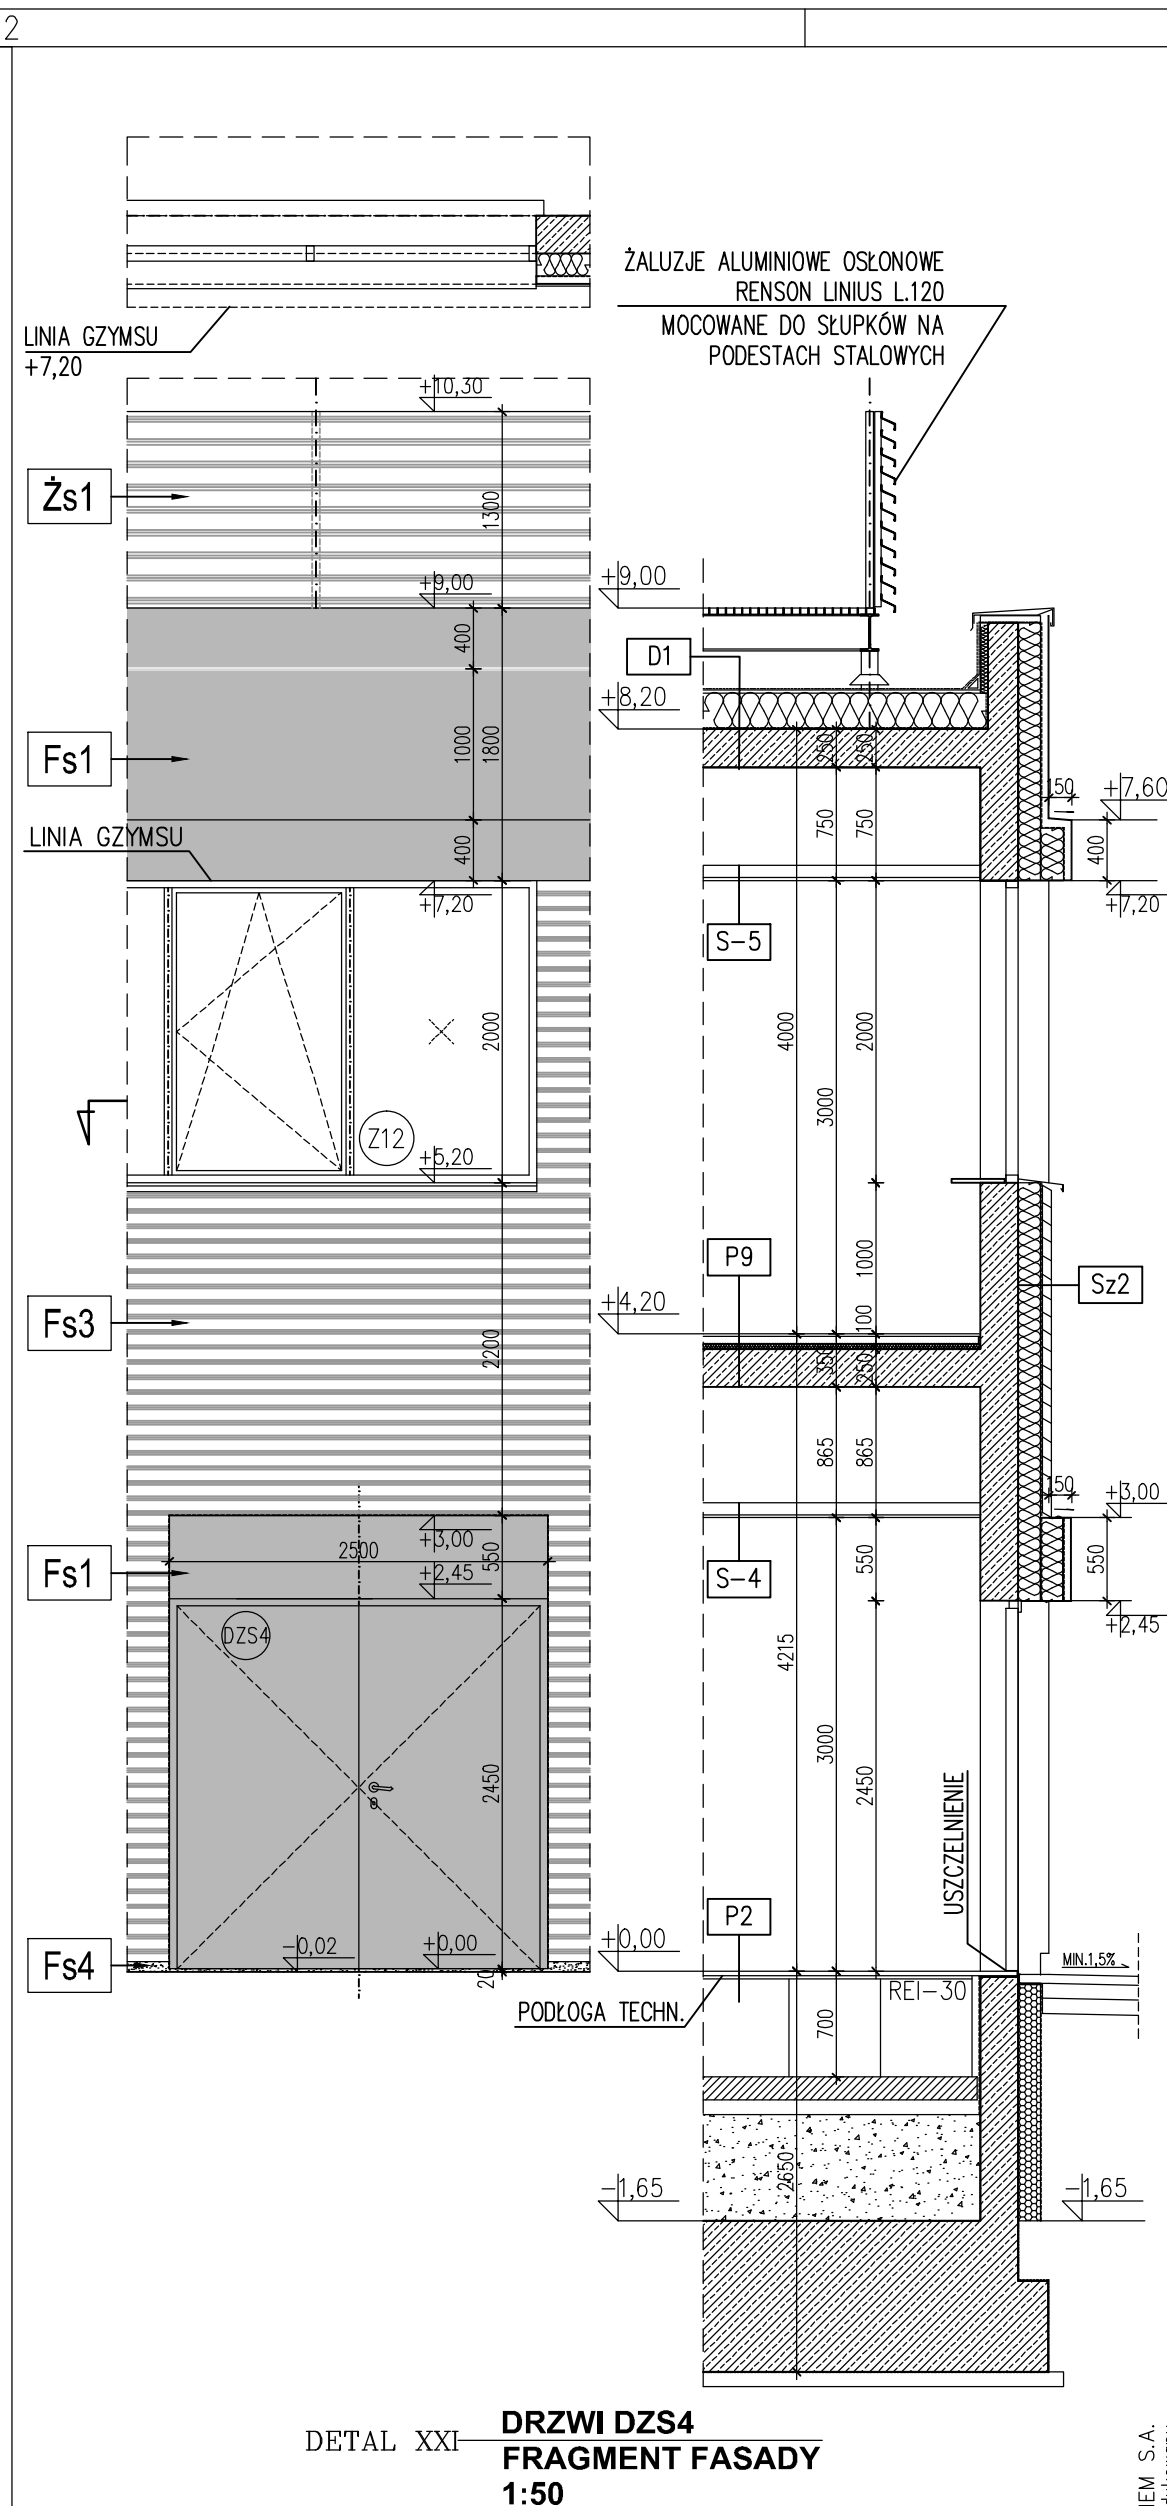
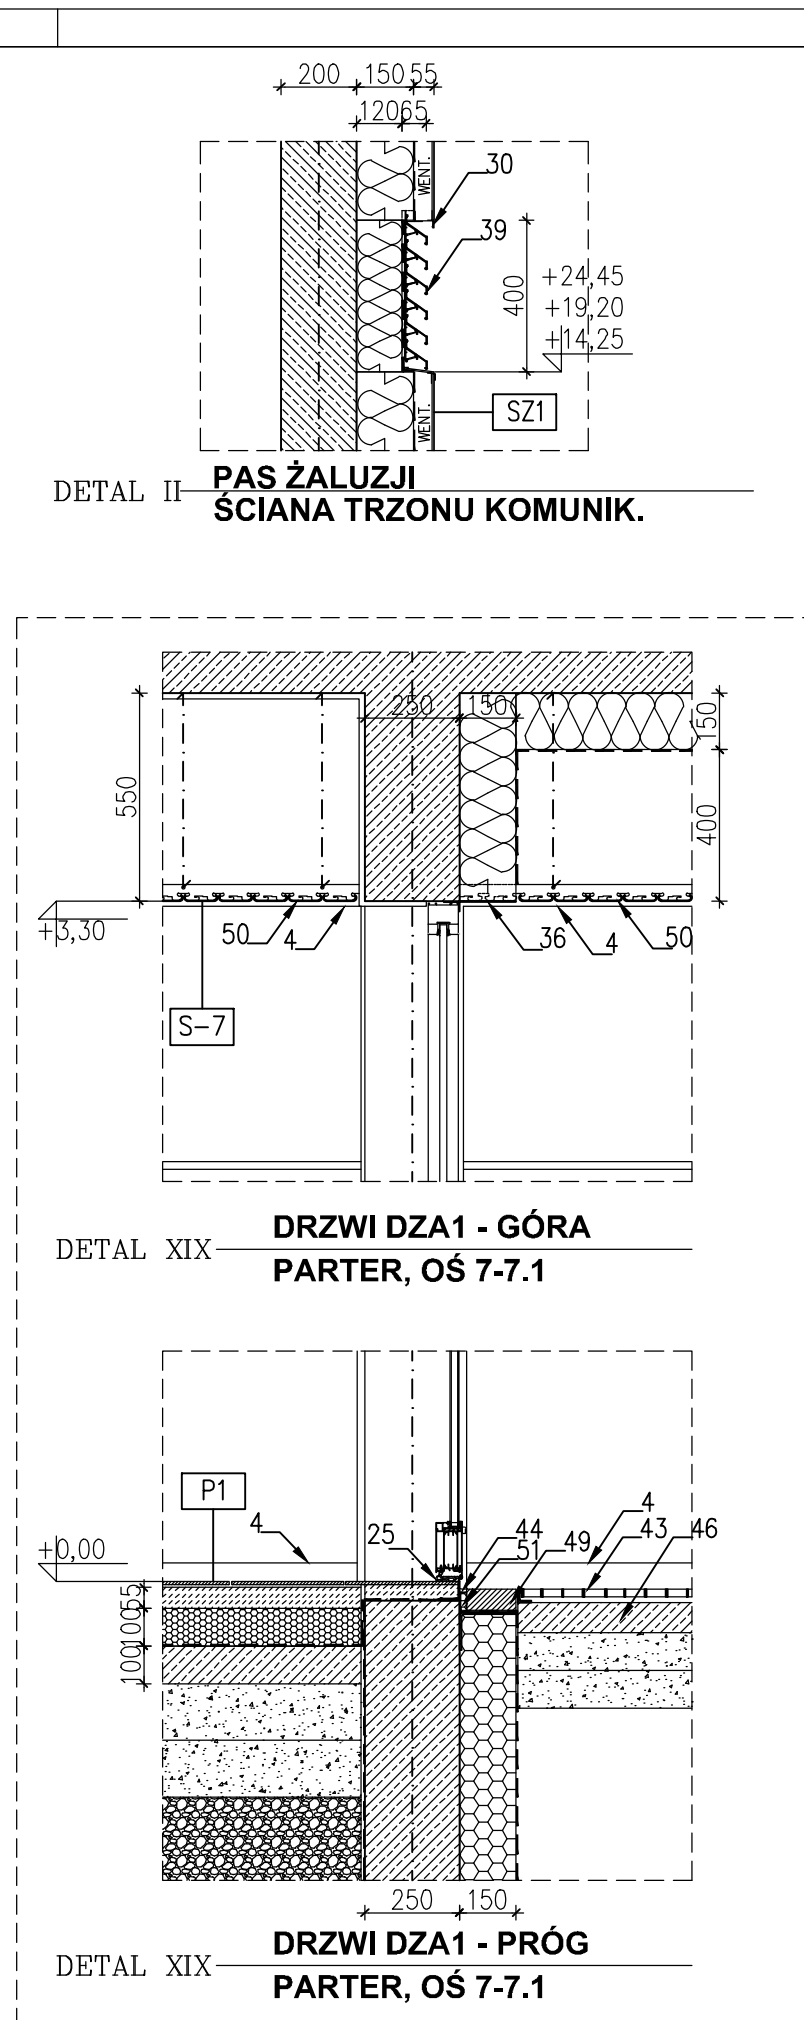


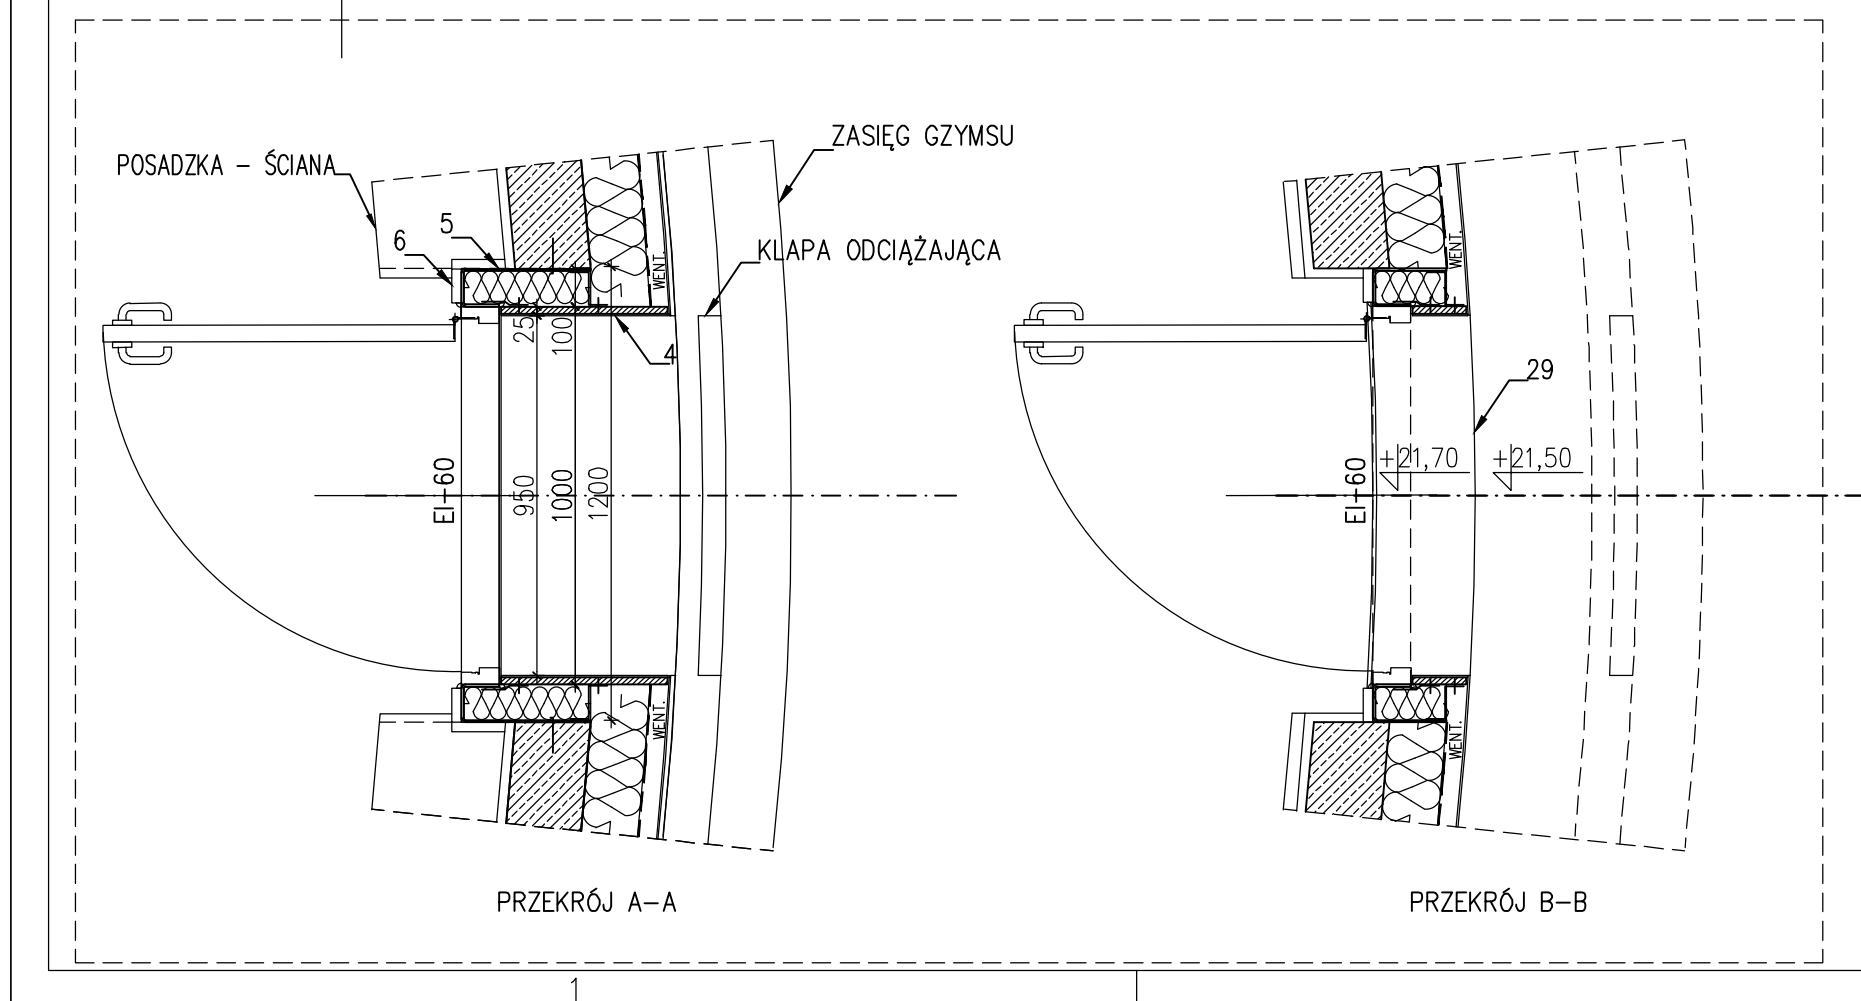

DETAL XXI — **DRZWI DZS4**
FRAGMENT FASADY
1:50

- UWAGI:**
1. WYMIARY MIERZONE SĄ W MILIMETRACH, RZĘDNE WYSOKOŚCIOWE W METRACH.
 2. SZCZEGÓŁOWE ROZWIĄZANIA TECHNICZNE WEDŁUG PROJEKTÓW WARSZTATOWYCH DOSTAWCÓW SYSTEMÓW BUDOWLANYCH.
 3. WYMIARY SPRAWDZIĆ NA BUDOWIE PRZED ZAMÓWIENIEM ELEMENTÓW.
- LEGENDA:**
1. POMOST TECHNICZNY WG PROJ.KONSTRUKCJI
 2. KĄTOWNIK STALOWY MOCUJĄCY STOPIEŃ
 3. USZCZELNIENIE
 4. PANELE ALUMINIOWE W SYSTEMIE ALUCOBOND gr. 4mm RAL 9006
 5. PROFIL STALOWY OTWARTY
 6. PŁYTA GIPSOWO-KARTONOWA
 7. OBRÓBKĄ BACHARSKA Z BLACHY STALOWEJ OCYNKOWANEJ POWLEKANEJ RAL 9006
 8. UCHWYT Z WYPROFILOWANYM SPADKIEM POD OBRÓBKĘ CO 500mm
 9. WEŁNA MINERALNA GRUB.40mm
 10. IZOLACJA Z PAPY
 11. WEŁNA MINERALNA MOCOWANA SZPILKAMI DO BLACHY STALOWEJ
 12. MARKA ALUMINIOWA SYSTEMOWA
 13. 2x ŚRUBA M12
 14. OBRÓBKĄ WG SYSTEMU DOSTAWCY PŁYT ELEW.
 15. SUFIT PODWIESZONY ECOPHON MASTER DS
 16. PARAPET- DREWNO KLEJONE GR.30mm
 17. KĄTOWNIK MOCUJĄCY
 18. BALUSTRA- STAL NIERDZEWNA ŚR.50mm
 19. COKÓŁ- GRES MROZOODPORNY
 20. LEGAR
 21. ŻWIW
 22. WEŁNA MINERALNA TWARDA GRUB.40mm
 23. PŁYTA OSB GRUB.20mm
 24. TYNK WODOODPORNY
 25. PRÓG WG DOSTAWCY SYSTEMU DRZWI ZEWNĘTRZNYCH
 26. OKUCIE PROGU L110x60x5 STAL NIERDZEWNA
 27. USZCZELNIENIE KITEM TRWAŁE PŁASTYCZNYM, MROZOODPORNYM
 28. PROFIL DYLACYJNY
 29. STOPNICA
 30. PROFIL OBRÓBKĄ WG WYTYCZNYCH PRODUCENTA SYSTEMU ELEWACJI
 31. PODEST TECHNICZNY, KRATA WEMA, NA REGULOWANYCH STOPACH
 32. KLAPA DYMOWA/ŚWIELIK, OTWÓR W DACHU: 1400x1400mm
 33. PODSTAWA STALOWA ŚWIELIKA SYSTEMOWA
 34. BLACHA 150x55 GRUB.1mm OCYNKOWANA
 35. WEŁNA MINERALNA GRUB.50mm
 36. OŚLONA SYSTEMOWA
 37. OBRZEŻE BETONOWE
 38. WARSTWA WEGETACYJNA
 39. ŻALUZJE ALUMINIOWE FASADOWE RENSON LINIUS L.066 RAL 9006
 40. TYNK COKOLKOWY NA SIATCE
 41. WARSTWA ŻWIWU Z KABLAMI GRZEJNYMI
 42. BLACHA TRAPEZOWA WYS.20MM
 43. WYCIERACZKA STAL. OCYNK. 1700x900
 44. USZCZELNIENIE
 45. GRES A-POŚLIZGOWY MROZOODPORNY
 46. SZLICHTA BETONOWA ZBRJONĄ SIATKĄ
 47. PODŁOGA TECHNICZNA
 48. WARSTWY ZEWNĘTRZNE WG PROJ. DROGOWEGO
 49. KOSTKA KAMIENNA
 50. SUFIT LISTWOWY BARWA SYSTEM TYPY P90A
 51. DYLACYJNY PASEK STYROPIANU GR.20MM
 52. ROLETA PRZECIWSŁONECZNA
 53. PIANKA USZCZELNIAJĄCA
 54. KOŁNIERZ / SYSTEMOWA OBRÓBKĄ BLACHARSKA
 55. PROFIL ALUMINIOWY BALUSTRADY - WYPEŁNIENIE SZKŁO HARTOWANE
 56. PŁYTA PODŁOGI PODNIESIONA
 57. WYKŁADZINA A-STATYCZNA
 58. STOPA REGULOWANA SYSTEMOWA
 59. PROFIL WYKOŃCZENIOWY
 60. GRUNTOWANIE P- PYŁOWE
 61. COKÓŁ PRZYSIENNY- BLACHA ZE STALI NIERDZEWNEJ
 62. HYDRANT WEWNĘTRZNY 25 WG PROJ.INSTALACJI
 63. BLACHA STALOWA OCYNKOWANA
 64. OPASKA ZACISKOWA
 65. PRZĘSŁOCIE INSTALACYJNE SYSTEMOWE SZCZELNE NP.ROXTEC

Rev.

Data

Opis zmian

Podpis

Proj.

Podpis

Exp.

PROCHEM

Spółka Akcyjna

Rok założenia firmy

1947

ul. Powązkowska 44c 01-797 Warszawa

Inwestycja

Budowa TWR Poznań wraz z infrastrukturą techniczną – administracyjną

Adres

Port Lotniczy – Poznań Ławica

Obiekt

Budynek Wieży Kontroli Ruchu Lotniczego – Ob. nr 1

Przedmiot

DETALE I, II, XIX, XXI

Opracował

mgr inż. arch. M. Grabarczyk

nd.

Specjalność

ARCHITEKTURA

Projektant

mgr inż. arch. M. Kraszewska

MA/072/04

Nr projektu

110013

Faza

PW

Zespół

Z-1

Gł. projektant

mgr inż. arch. M. Kraszewska

MA/072/04

Nr rysunku

1-A-801

Revizja

0

Sprawdzający

mgr inż. arch. E. Dobiecka

St-40/81

Funkcja

Tytuł, imię i nazwisko

Nr uprawnień

Podpis

Data

04.2012

Skala

1:20, 1:50

Prawa autorskie do tego rysunku przysługują PROCHEM S.A.
Bez jej zaody rysunek nie może być wykorzystywany lub reprodukowany.

nazwco: 4.25.12 3:40C:\#2011\110013\A\PT\1A801_802_detale.dwg B