
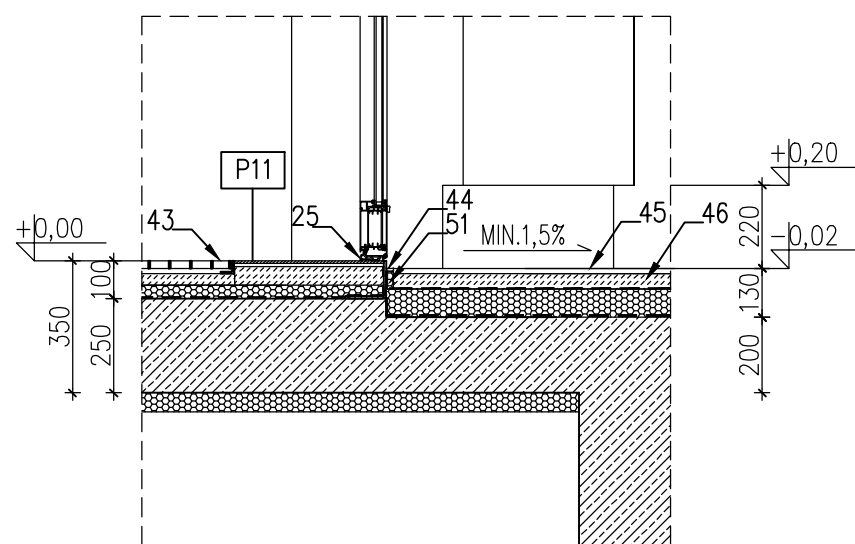
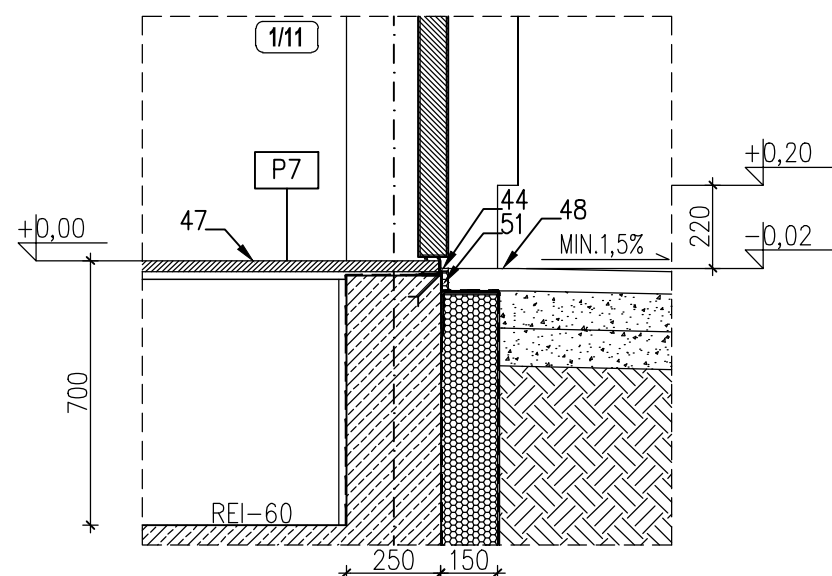
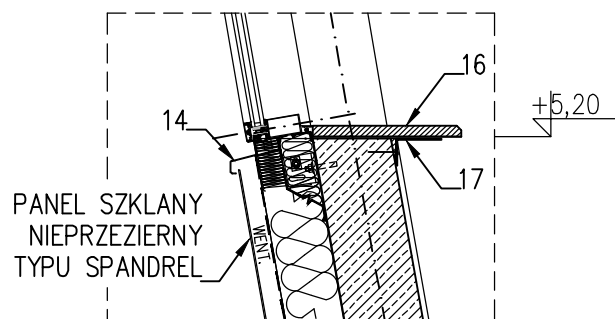
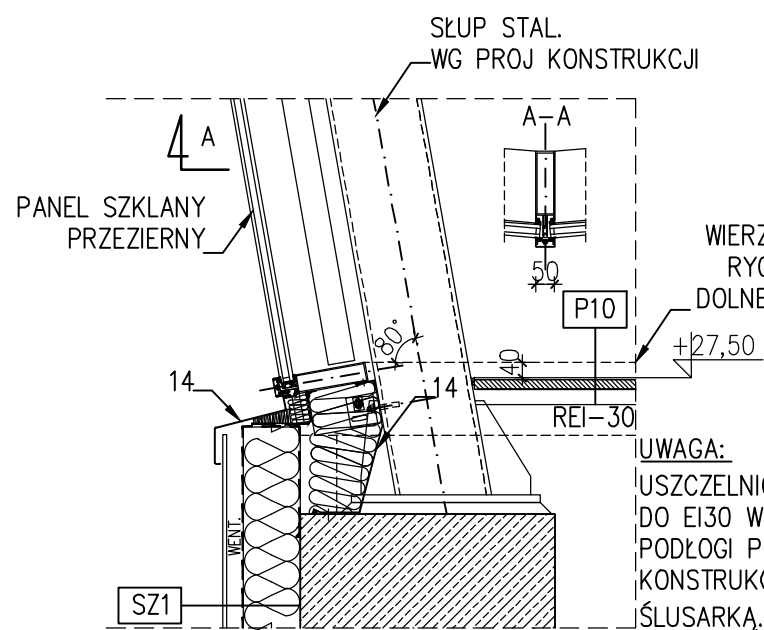
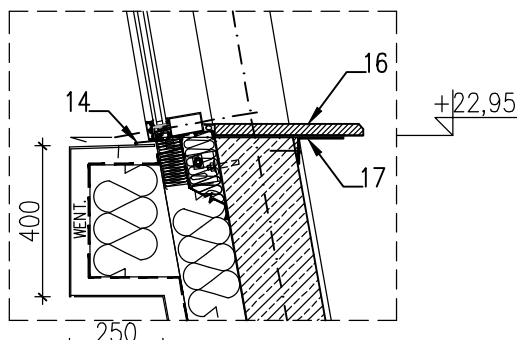


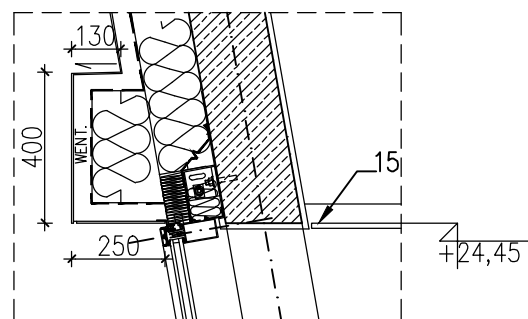

55. PROFIL ALUMINIOWY BALUSTYJNY – WYPEŁNIENIE SZKŁO HARTOWANE
56. PŁYTA PODŁOGI PODNIESIENIEJ
57. WYKADZINA A-STATYCZNA
58. STOPA REGULOWANA SYSTEMOWA
59. PROFIL WYKOŃCZENIOWY
60. GRUNTOWANIE P- PYŁOWE
61. KÓŁÓŁ PRZYŚCIENNY- BLACHA ZE STALI NIERDZEWNEJ
62. HYDRANT WEWNĘTRZNY 25 WG PROJ.INSTALACJI
63. BLACHA STAŁOWA OCYNKOWANA
64. OPASKA ZACISKOWA
65. PRZEJŚCIE INSTALACYJNE SYSTEMOWE SZCZELNE NP.ROXTEC

PROCHEM Spółka Akcyjna
Rok założenia firmy 1947
ul. Powązkowska 44c 01-797 Warszawa

Opracował	mgr inż. arch. M. Grabarczyk	nd.	Specjalność	ARCHITEKTURA	
Projektant	mgr inż. arch. M. Kroszewska	MA/072/04	Nr projektu	110013	Faza PW
					Zespół Z-1
Dł. projektant	mgr inż. arch. M. Kroszewska	MA/072/04	Nr rysunku	1-A-802	
Sprawdzający	mgr inż. arch. E. Dobiecka	St-40/81			
Funkcja	Tytuł, imię i nazwisko	Nr uprawnień	Podpis	Data 04.2012	Skala 1:20

Prawa autorskie do tego rysunku przysługują PROCHEM S.A.
Bez jej zgody rysunek nie może być wykorzystywany lub reprodukowany.

4.25.12 2:35C: #2011\110013\A\PT\1A801_802_detble.dwg