



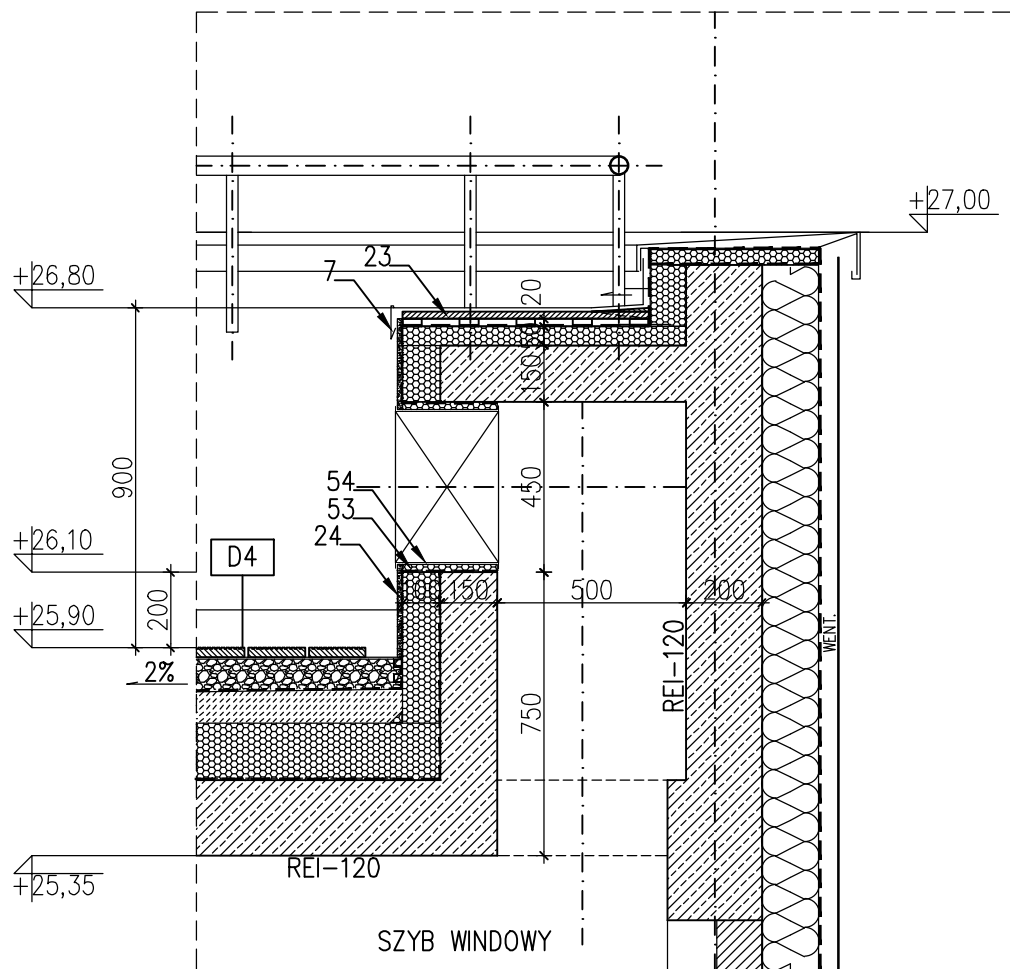


PRZEKRÓJ A-A


USZCZELNIĆ POŻAROWO DO EI30
W MIEJSCU STYKU PODŁOGI
PODNIESIONEJ Z KONSTRUKCJĄ
LUB ŚLUSARKĄ.

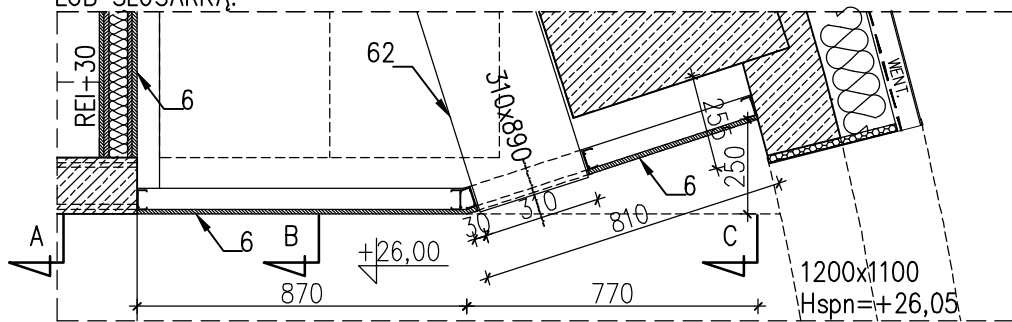


D1	
2x	PAPA TERMOZGRZEWALNA
2cm	WEŁNA MINERALNA TWARDA (np.DESKA DACHOWA)
15cm – 30spadek	WEŁNA MINERALNA SPADKOWA
0,2cm	PAROIZOLACJA – FOLIA PE
25cm	PLYTA ŻELBETOWA wg PROJ. KONSTR.

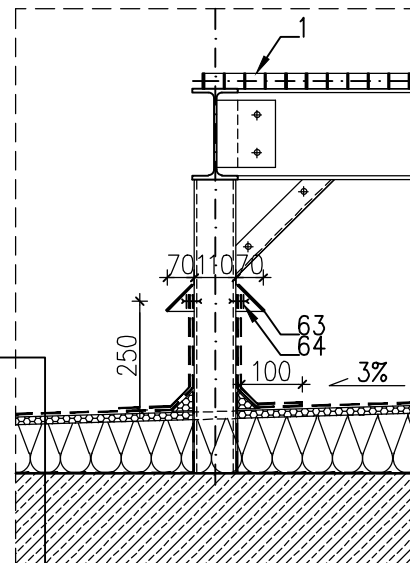


DETAL XVII — **POMOST CENTRALI WENTYLACYJNEJ
STROPODACH
2 PIĘTRO - POZIOM +8,20**

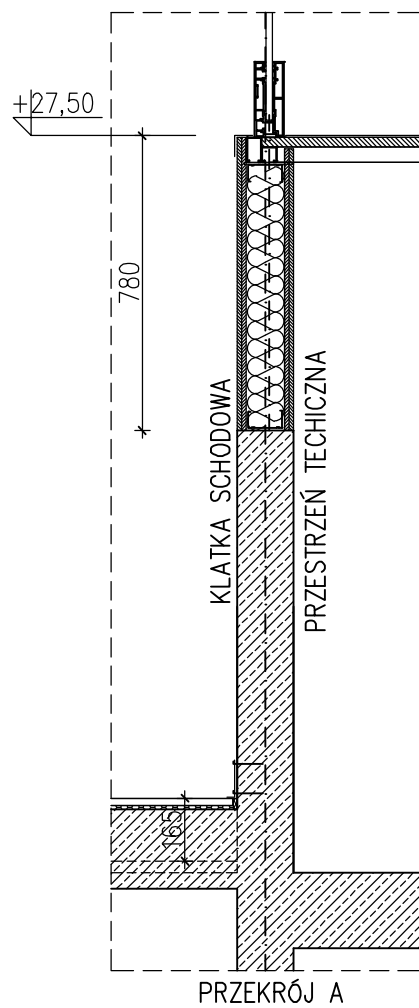


DETAL XVI

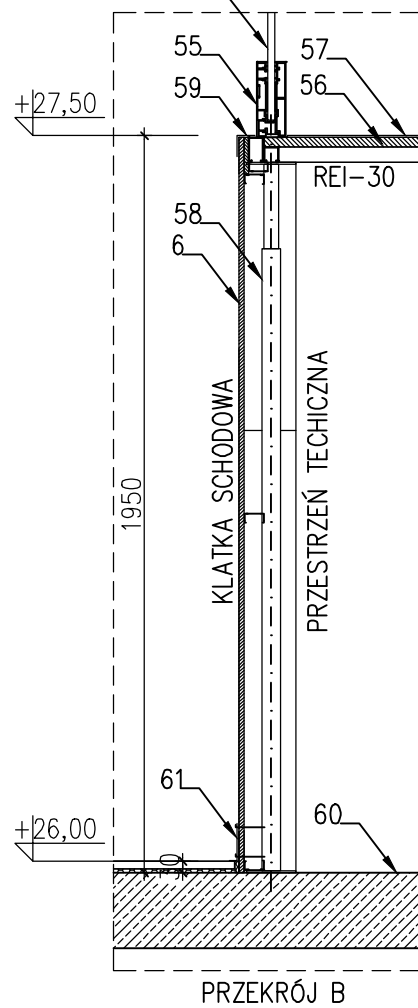

PRZEKRÓJ B

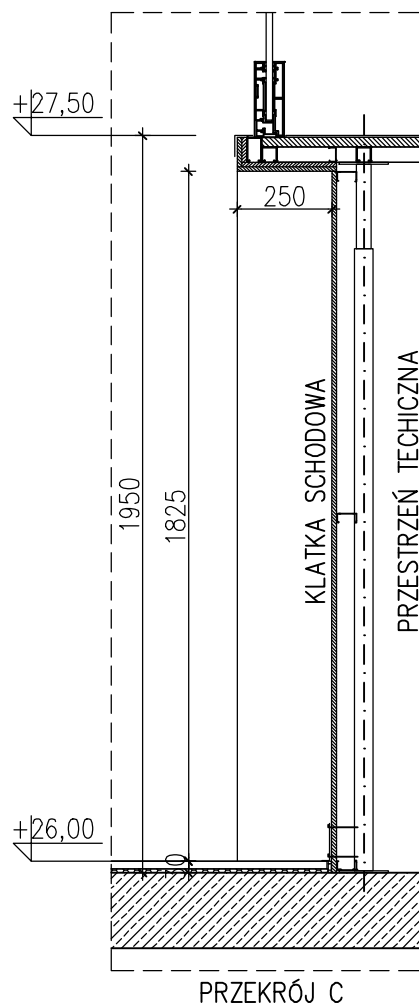

PRZEKRÓJ C

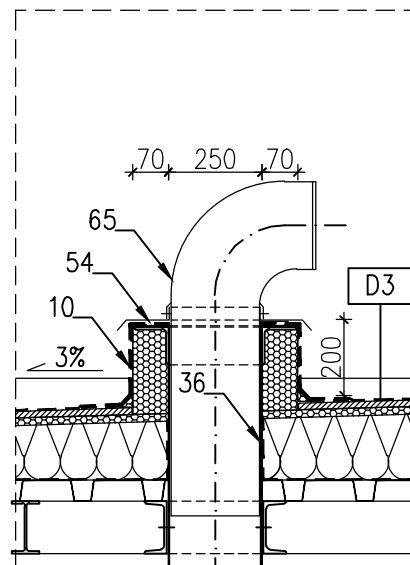

DETAL XVIII — **PRZEJŚCIE INSTALACYJNE
STROPODACH
2 PIĘTRO - POZIOM +8,20**

1. WYMIARY MIERZONE SĄ W MILIMETRACH, RZĘDNE WYSOKOŚCIOWE W METRACH.
2. SZCZEGÓŁOWE ROZWIĄZANIA TECHNICZNE WEDŁUG PROJEKTÓW WARSZTATOWYCH DOSTAWCÓW SYSTEMÓW BUDOWLANYCH.
3. WYMIARY SPRAWDZIĆ NA BUDOWIE PRZED ZAMÓWIENIEM ELEMENTÓW.

1. POMOST TECHNICZNY WG PROJ.KONSTRUKCJI

2. KĄTOWNIK STALOWY MOCUJĄCY STOPIEŃ
3. USZCZELNIENIE
4. PANELE ALUMINIOWE W SYSTEMIE ALUCOBOND gr. 4mm RAL 9006
5. PROFIL STALOWY OTWARTY
6. PŁYTA GIPSOWO-KARTONOWA
7. OBRÓBKA BACHARSKA Z BLACHY STALOWEJ OCYNKOWANEJ POWLEKANEJ RAL 9006
8. UCHWYTY Z WYPROFILOWANYM SPADKIEM POD OBRÓBKĘ CO 500mm
9. WĘGNA MINERALNA GRUB.40mm
10. IZOLACJA Z PAPI

11. WEŁNA MINERALNA MOCOWANA SZPILKAMI DO BLACHY STALOWEJ
12. MARKA ALUMINIOWA SYSTEMOWA
13. 2x ŚRUBA M12

14. OBRÓBKA WG SYSTEMU DOSTAWCY PŁYT ELEW.
15. SUFIT PODWIESZONY ECOPHON MASTER DS

16. PARAPET- DREWNO KLEJONE GR.30mm
17. KĄTOWNIK MOCUJĄCY

18. BALUSTRADA- STAL NIERDZEWNA ŚR.50mm
19. COKÓŁ- GRES MROZOODPORNY
20. LEGAR
21. ŻWIR
22. WĘŁNA MINERALNA TWARDA GRUB.40mm
23. PŁYTA OSB GRUB.20mm
24. TYNK WODOODPORNY

25. PRÓG WG DOSTAWCY SYSTEMU DRZWI ZEWNĘTRZNYCH
26. OKUCIE PROGU L110x60x5 STAL NIERDZEWNA
27. USZCZELNIENIE KITEM TRWAŁE PŁASTYCZNYM, MROZOODPORNYM
28. PROFIL DYLATACYJNY

29. STOPNICA
30. PROFIL OBRÓBKĘ WY WYTYCZNYCH PRODUCENTA SYSTEMU ELEWACJI
31. PODEST TECHNICZNY, KRATA WEMA, NA REGULOWANYCH STOPACH
32. KLAPA DYMOWA/ŚWIEŁLIK, OTWÓR W DACHU: 1400x1400mm
33. PODSTAWA STALOWA ŚWIEŁLIKA SYSTEMOWA
34. BLACHA 150x55 GRUB.1mm OCYNKOWANA
35. WEŁNA MINERALNA GRUB.50mm
36. OSŁONA SYSTEMOWA

37. OBRZEŻE BETONOWE
38. WARSTWA WEGETACYJNA

39. ŻALUZJE ALUMINIOWE FASADOWE RENSON LINIUS L.066 RAL 9006
40. TYNK COKŁOWY NA SIATCE
41. WARSTWA ŻWIRU Z KABŁAMI GRZEJNYMI
42. BLACHA TRAPEZOWA WYS.20MM

43. WYCIERACZKA STAL. OCYNK. 1700x900
44. USZCZELNIENIE
45. GRES A-PÓSLUGOWY MROZOODPORNY
46. SZLICHTA BETONOWA ZBROJONA SIATKĄ
47. PODŁOGA TECHNICZNA
48. WARSTWY ZEWNĘTRZNE WG PROJ. DROGOWEGO
49. KOSTKA KAMIENNA
50. SUFIT LISTWOWY BARWA SYSTEM TYP P90A
51. DYLATACJONY PASEK STYROPIANU GR.20MM
52. ROLETY PRZECISWŁONECZNA
53. PIANKA USZCZELNIAJĄCA
54. KOLNIERZ / SYSTEMOWA OBRÓBKA BLACHARSKA

55. PROFIL ALUMINIOWY BALUSTRADY – WYPEŁNIENIE SZKŁO HARTOWANE
56. PŁYTA PODŁOGI PODNIESIONEJ
57. WYKŁADZINA A–STATYCZNA
58. STOPA REGULOWANA SYSTEMOWA
59. PROFIL WYKOŃCZENIOWY
60. GRUNTOWANIE P– PYŁOWE
61. COKÓŁ PRZYŚCIENNY– BLACHA ZE STALI NIERDZEWNEJ
62. HYDRANT WEWNĘTRZNY 25 WG PROJ.INSTALACJI
63. BLACHA STAŁOWA OCYNKOWANA
64. OPASKA ZACISKOWA
65. PRZEJŚCIE INSTALACYJNE SYSTEMOWE SZCZELNE NP.ROXTEC

Rew.	Data	Opis zmian	Podpis Proj.	Podpis Spr.
------	------	------------	--------------	-------------

PROCHEM Spółka Akcyjna
Rok założenia firmy 1947
ul. Powązkowska 44c 01-797 Warszawa



Inwestycja

Budowa TWR Poznań wraz z infrastrukturą techniczno – administracyjną
Port Lotniczy – Poznań Ławica

Obiekt	Budynek Wieży Kontroli Ruchu Lotniczego – Ob. nr 1
--------	--

Przedmiot DETALE XV, XVI, XVII, XVIII

Opracował	mgr inż. arch. M. Grabarczyk	nd.	Specjalność	ARCHITEKTURA	
Projektant	mgr inż. arch. M. Kraszewska	MA/072/04	Nr projektu	110013	Faza PW
					Zespół Z-1
Gł. projektant	mgr inż. arch. M. Kraszewska	MA/072/04	Nr rysunku	1-A-804	Rewizja 0
Sprawdzący	mgr inż. arch. E. Dobiecki	St-40/81			
Funkcja	Tytuł, imię i nazwisko	Nr uprawnień	Podpis	Data 04.2012	Skala 1:20

Prawa autorskie do tego rysunku przysługują PROCHEM S.A.
Bez jej zgody rysunek nie może być wykorzystywany lub reprodukowany.

4.25.12 2:36G: \#2011\110013\A\PT\1A801_802_detale.dwg