
FASADY	
SYMBOL	OPIS
Fs1	WYKOŃCZENIE - – PANELE ALUMINIOWE W SYSTEMIE ALUCOBOND W KOLORZE SREBRNO SZARYM
Fs2	FASADA SZKLONA W SYSTEMIE SŁUPOWO-RYGLOWYM Aluprof MB-SR50N PANEL SZKLANY NIEPRZEZIERNY TYPU SPANDREL
Fs3	ŻALUZJE ALUMINIOWE FASADOWE RENSON LINIUS L.066 RAL 9006
Fs4	TYNK COKOŁOWY W KOLORZE SZARYM
Żs1	ŻALUZJE ALUMINIOWE OSŁONOWE RENSON LINIUS L.120 RAL 9006

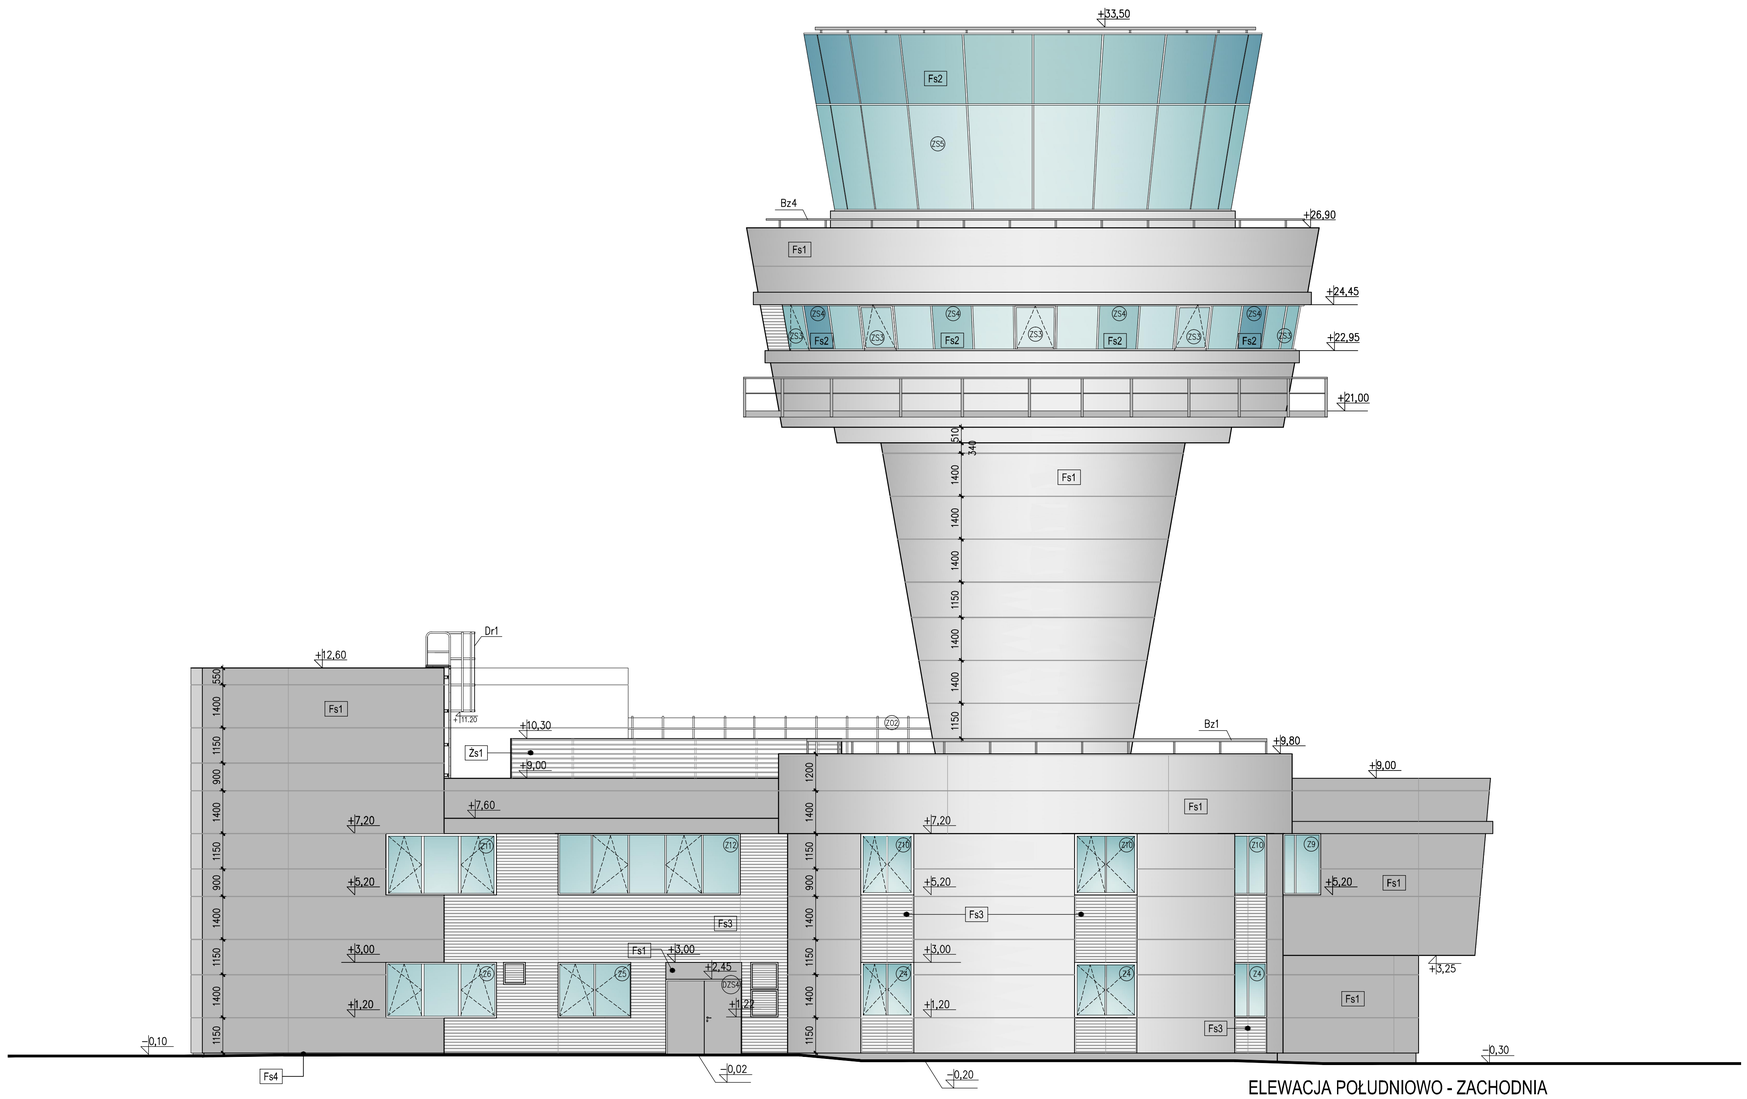

ELEWACJA POŁUDNIOWO - ZACHODNIA

Rew.	Data	Opis zmian	Podpis Proj.	Podpis Spr.

PROCHEM Spółka Akcyjna
Rok założenia firmy 1947
ul. Powązkowska 44c 01-797 Warszawa

Inwestycja	Budowa TWR Poznań wraz z infrastrukturą techniczno – administracyjną
Adres	Port Lotniczy Poznań Ławica
Obiekt	Budynek Wieży Kontroli Ruchu Lotniczego – Ob. nr 1
Przedmiot	ELEWACJA POŁUDNIOWO-ZACHODNIA

Opracował	inż. arch. M.Płońska	nd.		Specjalność	ARCHITEKTURA
Projektant	mgr inż. arch.M.Kraszewska	MA/072/04		Nr projektu 110013	Faza PW, Zespół Z-1
Gł. projektant	mgr inż. arch.M.Kraszewska	MA/072/04		Nr rysunku 1-A-115	Rewizja 0
Sprawdzający	mgr inż. arch. E. Dobiecka	St-40/81			
Funkcja	Tytuł, imię i nazwisko	Nr uprawnień	Podpis	Data 04.2012	Skala 1:100

Prawa autorskie do tego rysunku przysługują PROCHEM S.A. Bez jej zgody rysunek nie może być wykorzystywany lub reprodukowany.

Nazwa: 4.25.12 2:24 G:\#2011\110013\A\PT\1A114-117.dwg