


WYKAZ POMIESZCZEŃ							
NR.	NAZWA POMIESZCZENIA	POW. m ²	POSADZKA	NR.	NAZWA POMIESZCZENIA	POW. m ²	POSADZKA
1/01	PRZEDSIĘBIE	5,60	P-4	1/24	WC - DAMSKI	1,50	P-4
1/02	HOL WĘSCOWY	33,70	P-4	1/25	TOALETA NIEPEŁNOSPRAWNEGO	5,25	P-4
1/03	POM. OCHRONY I MONITORINGU	25,70	P-4	1/26	WC - MĘSKI	2,95	P-4
1/04	MAG. BRON	5,40	P-4	1/27	PRZEDSIĘBIE - WC - MĘSKI	3,20	P-4
1/05	ZAPLECZE SOC. DLA PRAC. OCHRONY	16,30	P-4	1/28	POM. BIUROWE	17,70	P-3
1/06	ENH. I MECH. WARSZTAT TECH.	17,60	P-4	1/29	POM. BIUROWE	26,10	P-3
1/07	ENH. I MECH. MAGAZYN	20,70	P-4	1/30	HOL WINDOBY	8,80	P-4
1/08	GOLNIA SALA TECHNICZNA	151,10	P-6	K-1	KLATKA SCHODOWA	16,40	P-4
1/09	RADIOKOMUNIKACJA POM. DYŻURNICH	46,00	P-6	K-2	KLATKA SCHODOWA	25,90	P-4
1/10	UPS	35,00	P-4	S-1	SZACHT WINDOBY	5,30	P-2
1/11	ROZDZIELNIA SN	16,80	P-5	S-2	SZACHT	1,45	-
1/12	TRAFKO	13,00	P-2	S-3	SZACHT	0,60	-
1/13	TRAFKO	10,30	P-2	S-4	SZACHT	1,20	-
1/14	ROZDZIELNIA NN	37,30	P-5	S-5	SZACHT	0,25	-
1/15	PRZEDSIĘBIE	8,00	P-4	S-6	SZACHT	0,25	-
1/16	KOMUNIKACJA	7,90	P-4	S-7	SZACHT	1,20	-
1/17	GARAŻ	48,30	P-1	S-8	SZACHT	0,60	-
1/18	PRZEDSIĘBIE	5,20	P-4	S-9	SZACHT	1,45	-
1/19	POM. MAGAZYNOWE	12,60	P-4	S-10	SZACHT	0,90	-
1/20	KOMUNIKACJA	35,50	P-4	S-11	SZACHT	1,40	-
1/21	PRZEDSIĘBIE - WC - MĘSKI	6,60	P-4				
1/22	WC - MĘSKI	1,80	P-4				
1/23	PRZEDSIĘBIE - WC - DAMSKI	5,70	P-4				
					POW. NETTO (m ²)	692,50	

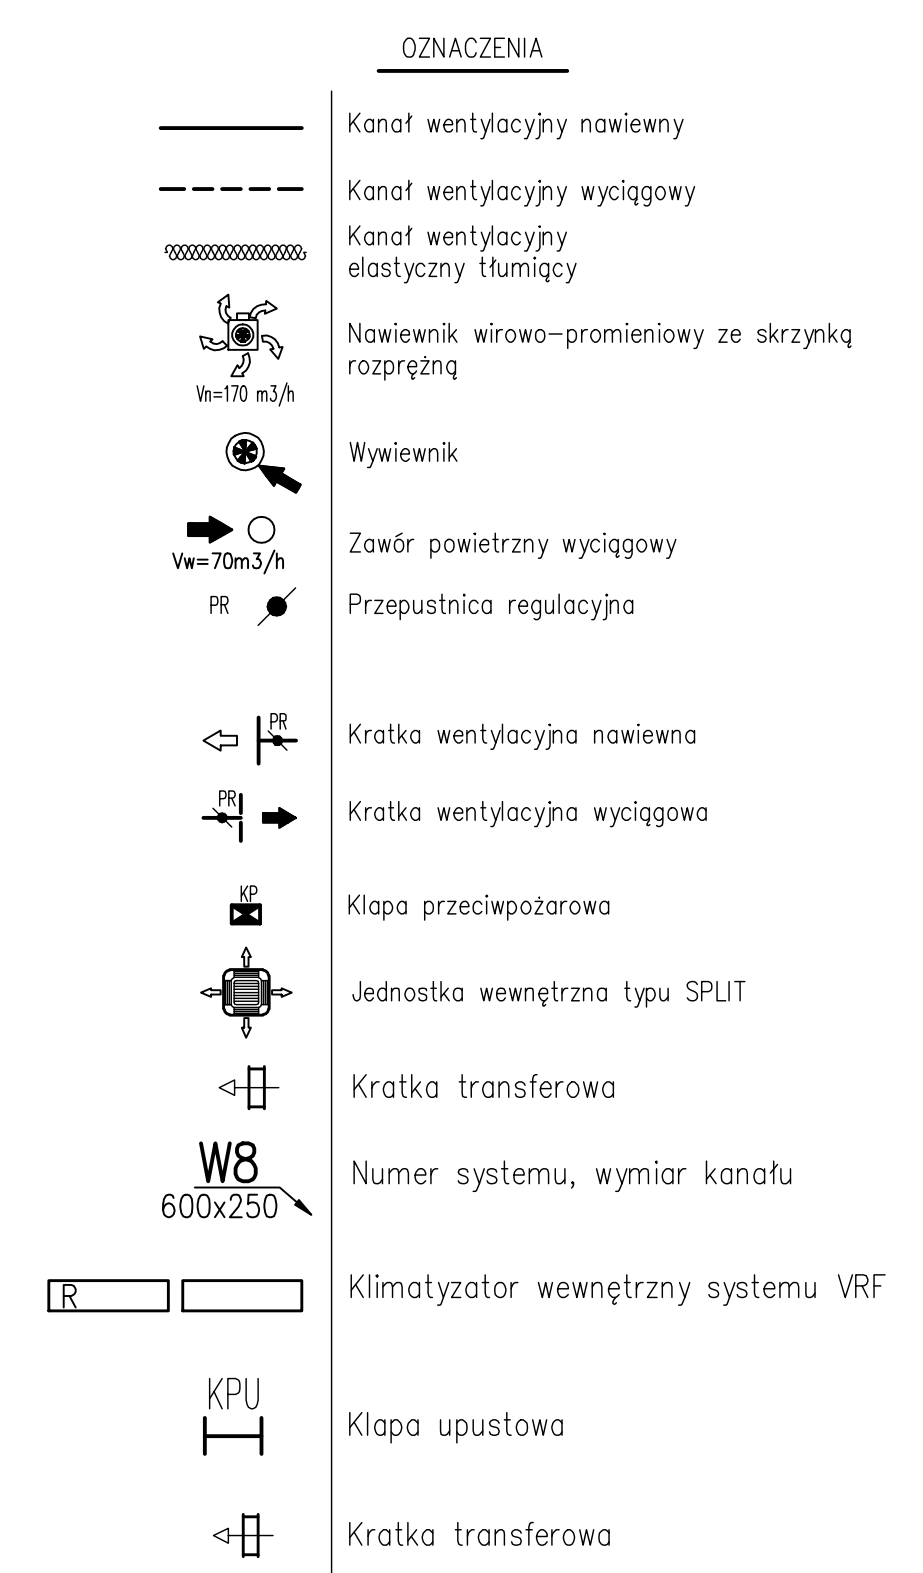

Prawo autorskie do tego rysunku przysługują PROCHEM S.A. Bez jakiegokolwiek zrzeczenia na jego rzecz włącznie lub rozdzielnie	Raw[Data]	Opis zmian				Podpis Proj.	Podpis Spr.
	 PROCHEM Spółka Akcyjna Rok założenia firmy 1947 ul Powązkowska 44c 01-797 Warszawa						
	Inwestycja	Budowa TWR Poznań					
	Adres	Port z infrastruktura techniczną – administracyjną Wraz Lotniczy – Poznań Ławica					
	Obiekt	Wieża Kontroli Ruchu Lotniczego Instalacja wentylacji					
	Predmiot	Rzut poz. ±0,00					
Opis prac	nd.				Specjalność	INSTALACJE	
Projektant	mgr inż. B.Naumczyk	St-388/80			Nr projektu	Faza	PB
Zgodz. projekt					110013	Zespół	Z3
Spr. projektant	mgr inż. K.Piekarniak	MAZ/0189/P005/06			Nr rysunku	1-V-002	Revizja 0
Główny projektant	mgr inż. J.Jeziński	St-58/81					
Funkcja	Tytuł, imię i nazwisko	Nr uprawnień	Podpis	Data	10.2011	Skala	1:100