


K  
Y  
M  
M  
C

A

B

# PRZEKRŌJ "I-I"

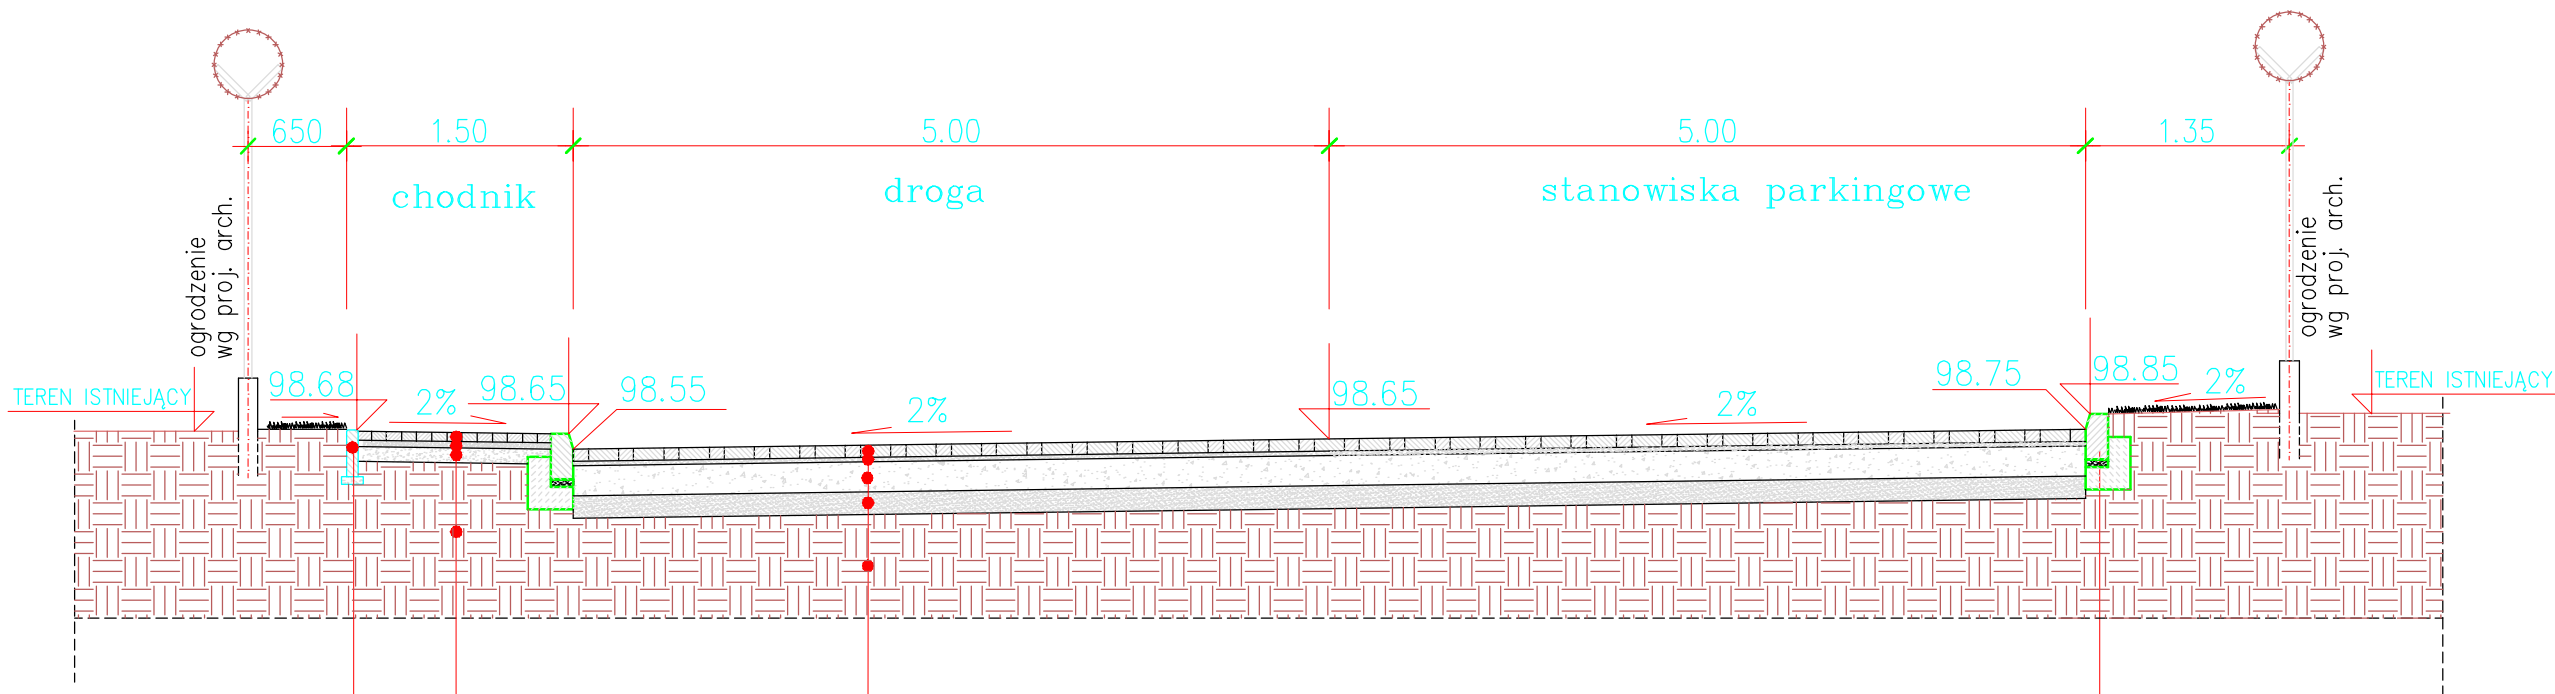

OBRZEŻE BETONOWE O WYMIARACH 8x30CM  
NA ŁAWIE CEMENTOWO-PIASKOWEJ

SZLACHETNA KOSTKA BRUKOWA , GRUB. 6 CM  
NATURO (lub równoważna) , kolor antracyt

PODSYPKA CEMENTOWO – PIASKOWA 1 :4, GRUB. 4 CM  
WARSTWA FILTRACYJNA Z POSPÓŁKI, GRUB. 10 CM

ZAGĘSZCZONE PODŁOŻE GRUNTOWE

WIBROPRASOWANA KOSTKA BETONOWA BRUKOWA GRUB. 8 CM (kolor szary)

PODSYPKA CEMENTOWO – PIASKOWA 1:4 , GRUB. 3 CM

PODBUDOWA Z KRUSZYWA ŁAMANEGO STABILIZOWANEGO MECHANICZNIE, GRUB. 25 CM

WARSTWA GRUNTU STABILIZOWANEGO CEMENTEM o Rm = 1.5 MPa , GRUB. 15 CM

ZAGĘSZCZONE PODŁOŻE GRUNTOWE

KRAWĘŻNIK BETONOWY O WYMIARACH 15x30 CM  
NA ŁAWIE BETONOWEJ B10 Z OPOREM

Prawa autorskie do tego rysunku przysługują PROCHEM S.A.  
Bez jej zgody rysunek nie może być wykorzystywany lub reprodukowany.

| Rew.   | Data                   | Opis zmian                                                           | Podpis Proj. | Podpis Spr. |
|---|------------------------|----------------------------------------------------------------------|--------------|-------------|
| <div>PROCHEM Spółka Akcyjna</div> <div>Rok założenia firmy 1947</div> <div>ul.Powazkowska 44c 01-797 Warszawa</div> |                        |                                                                      |              |             |
| Inwestycja   |                        | Budowa TWR Poznań wraz z infrastrukturą techniczno – administracyjną |              |             |
| Adres   |                        | Port Lotniczy – Poznań Ławica                                        |              |             |
| Obiekt   |                        | DROGI                                                                |              |             |
| Przedmiot   |                        | Przekrój normalny I-I                                                |              |             |
| Opracował   | J.W6jck                | nd.                                                                  | Specjalność  |             |
| Projektant   | mgr inż.A.Lewicki      | SI-131/83                                                            | Nr projektu  | Faza        |
|   | inż.J.Wilczyńska       | nd.                                                                  | 110013       | PT          |
| Gł. projektant   |                        |                                                                      | Zespół       |             |
| Sprawdzający   | mgr inż.J.Bechta       | 696/66                                                               | 00–D–113     |             |
| Funkcja   | Tytuł, imię i nazwisko | Nr uprawnień                                                         | Podpis       | Revizja     |
|   |                        |                                                                      | Data         | 03.2012     |
|   |                        |                                                                      | Skala        | 1:50        |

Nazwa: 25.4.12 2:33 G: #2011\110013\DWG\EXPORT\PT\_25042012\DROGI\000113.dwg