


K
Y
M
M
M
C

A

B

PRZEKRÓJ "II-II"

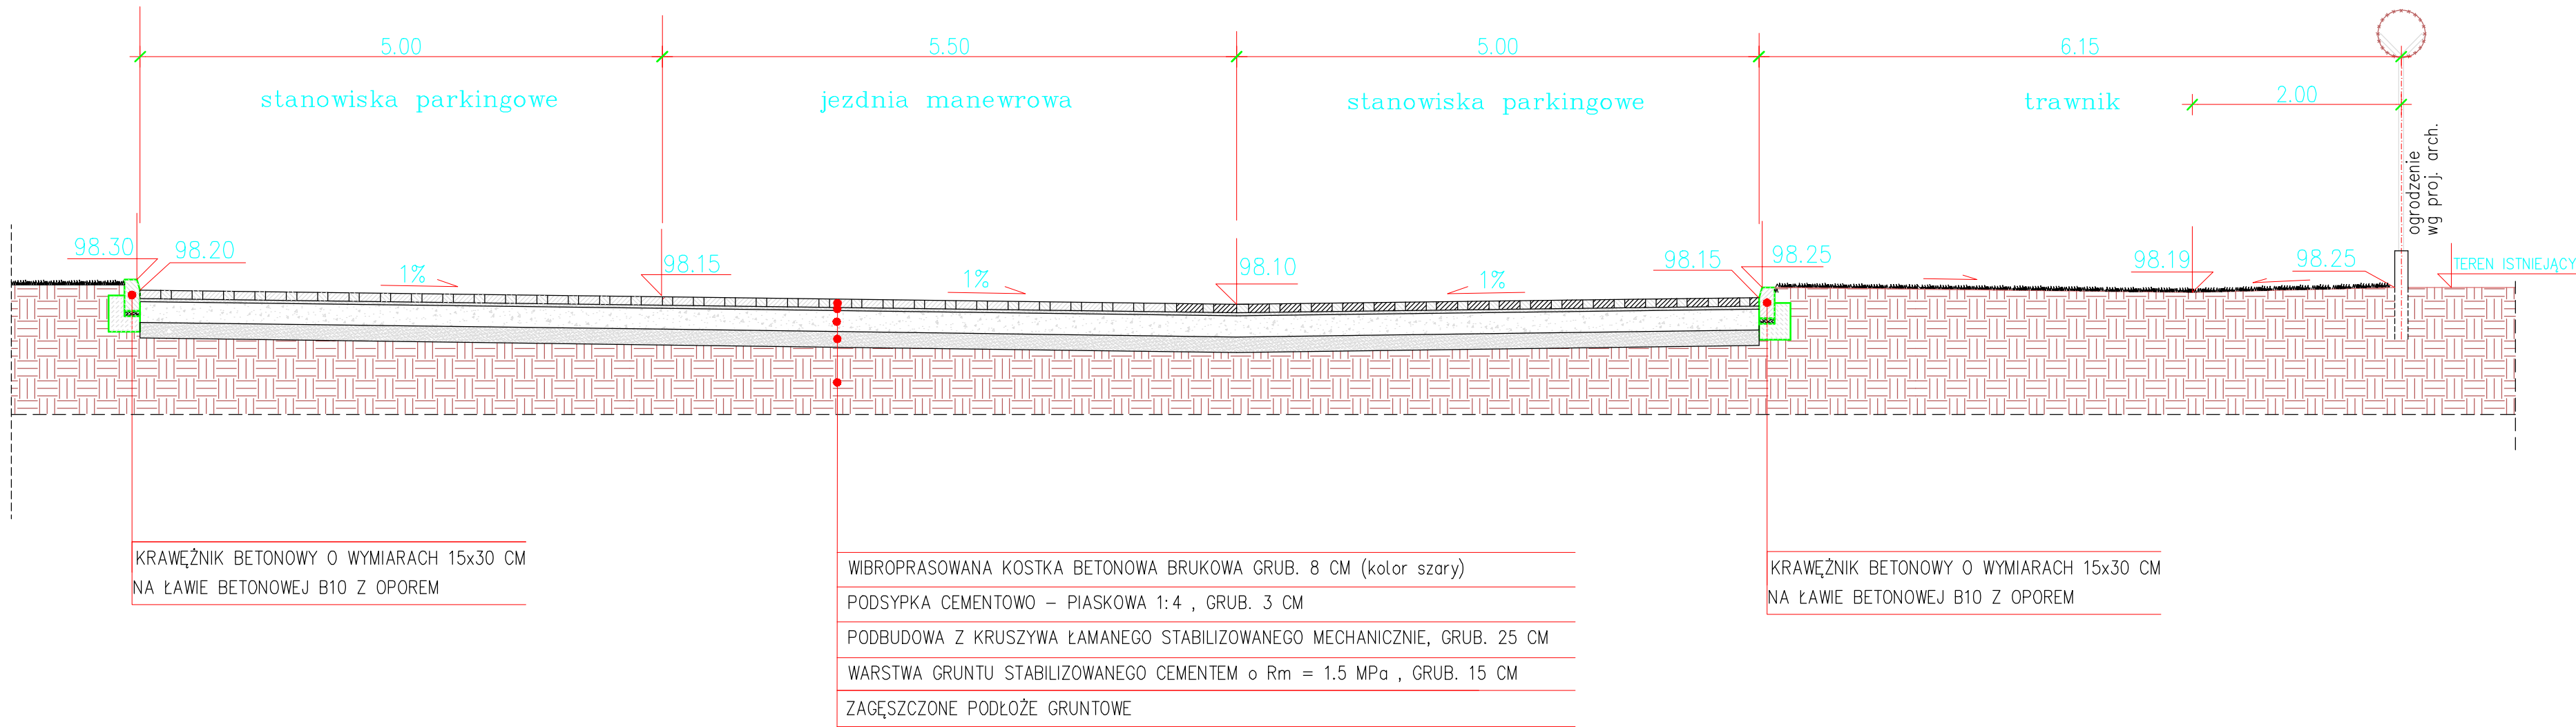

Prawa autorskie do tego rysunku przysługują PROCHEM S.A.
Bez jej zgody rysunek nie może być wykorzystywany lub reprodukowany.

Rok założenia firmy		1947		ul.Powązkowska 44c 01-797 Warszawa	
PROCHEM Spółka Akcyjna					
PROCHEM					
Inwestycja Budowa TWR Poznań wraz z infrastrukturą techniczno – administracyjną					
Adres Port Lotniczy – Poznań Ławica					
Obiekt DROGI					
Przedmiot Przekrój normalny II-II					
Opracował J.W6jck		nd.		Specjalność DROGI	
Projektant mgr inż.A.Lewicki inż.J.Wilczyńska		St-131/83 nd.		Nr projektu 110013	
				Faza PW Zespół Z-1	
Gł. projektant				Nr rysunku 00-D-114	
Sprawdzający mgr inż.J.Bechta		696/66		0	
Funkcja Tytuł, imię i nazwisko		Nr uprawnień		Podpis Data 03.2012 Skala 1:50	

Nazwa: 25.4.12 2:34 G: #2011\110013\DWG\EXPORT\PT_25042012\DROGI\000114.dwg