

K
Y
M
M
M
C

A


B

1

2

3

PRZEKRÓJ "IV-IV"

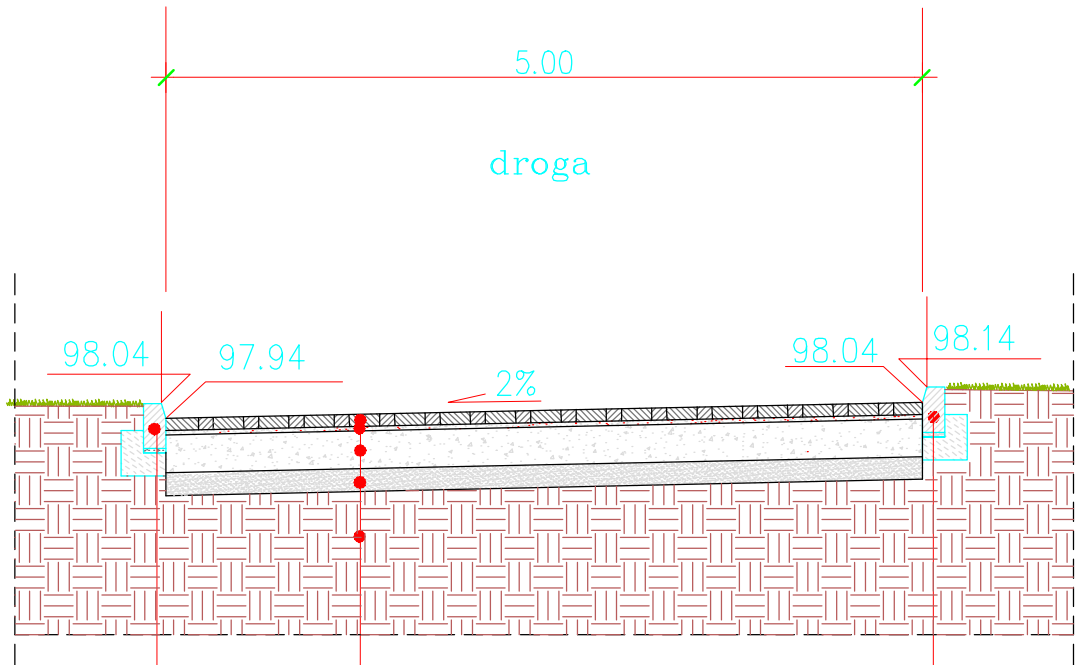

KRAWĘŻNIK BETONOWY O WYMIARACH 15x30 CM
NA ŁAWIE BETONOWEJ B10 Z OPOREM

KRAWĘŻNIK BETONOWY O WYMIARACH 15x30 CM
NA ŁAWIE BETONOWEJ B10 Z OPOREM

- WIBROPRASOWANA KOSTKA BETONOWA BRUKOWA GRUB. 8 CM (kolor szary)
- PODSYPKA CEMENTOWO – PIASKOWA 1:4 , GRUB. 3 CM
- PODBUDOWA Z KRUSZYWA ŁAMANEGO STABILIZOWANEGO MECHANICZNIE, GRUB. 25 CM
- WARSTWA GRUNTU STABILIZOWANEGO CEMENTEM o Rm = 1.5 MPa , GRUB. 15 CM
- ZAGĘSZCZONE PODŁOŻE GRUNTOWE

Prawa autorskie do tego rysunku przysługują PROCHEM S.A.
Bez jej zgody rysunek nie może być wykorzystywany lub reprodukowany.

Rev. Data		Opis zmian		Podpis Proj.		Podpis Spr.	
PROCHEM Spółka Akcyjna							
Rok założenia firmy 1947							
ul. Powązkowska 44c 01-797 Warszawa							
Inwestycja		Budowa TWR Poznań wraz z infrastrukturą techniczno – administracyjną					
Adres		Port Lotniczy – Poznań Ławica					
Obiekt		DROGI					
Przedmiot		Przekrój normalny IV-IV					
Opracował		J. Wójcik		nd.		Specjalność DROGI	
Projektant		mgr inż. A. Lewicki inż. J. Wilczyńska		St-131/83 nd.		Nr projektu 110013	
						Faza PW Zespół Z-1	
Gł. projektant						Nr rysunku 00-D-116	
Sprawdzający		mgr inż. J. Bechta		696/66		Revizja 0	
Funkcja		Tytuł, imię i nazwisko		Nr uprawnień		Podpis	
						Data 03.2012	
						Skala 1:50	

Nazwa: 25.4.12 2:37 G: #2011\110013\DWG\EXPORT\PT_25042012\DROGI\DWG\000116.dwg