


K
Y
M
C
C

A

B

PRZEKRÓJ "V-V"

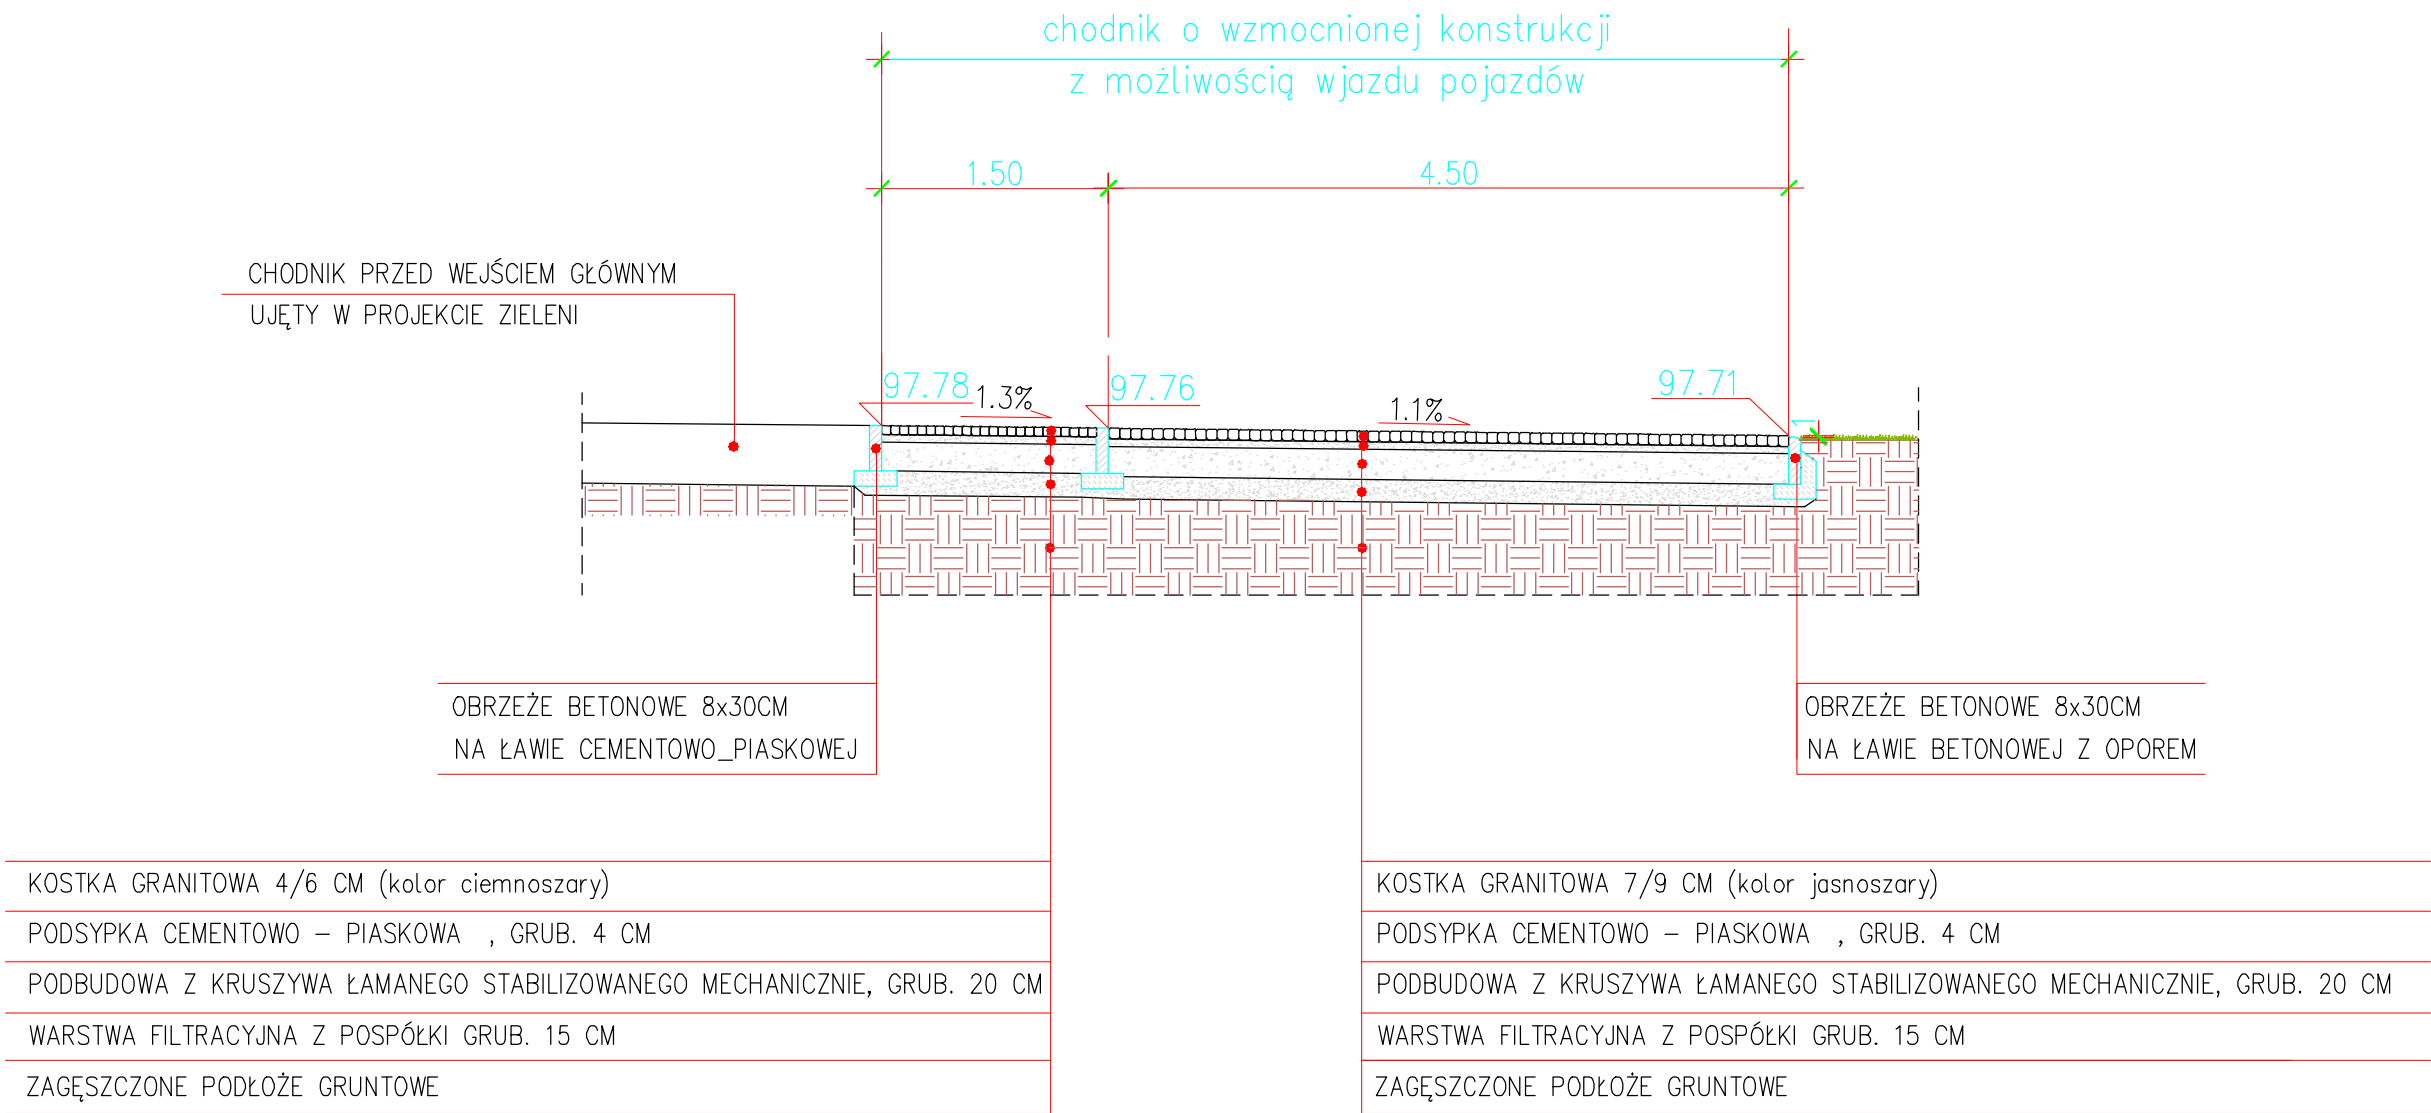

Prawa autorskie do tego rysunku przysługują PROCHEM S.A.
Bez jej zgody rysunek nie może być wykorzystywany lub reprodukowany.

Rev./Data		Opis zmian		Podpis Proj.		Podpis Spr.	
PROCHEM Spółka Akcyjna Rok założenia firmy1947 ul.Powazkowska 44c 01-797 Warszawa							
							
Inwestycja		Budowa TWR Poznań wraz z infrastrukturą techniczno – administracyjną					
Adres		Port Lotniczy – Poznań Ławica					
Obiekt		DROGI					
Przedmiot		Przekrój normalny V-V					
Opracował	J.W6jck	nd.		Specjalność		DROGI	
Projektant	mgr inż.A.Lewicki inż.J.Wilczyńska	St-131/83 nd.		Nr projektu		Faza	PW
				110013		Zespół	Z-1
Gł. projektant				Nr rysunku		00-D-117	
Sprawdzający	mgr inż.J.Bechta	696/66				0	
Funkcja	Tytuł, imię i nazwisko	Nr uprawnień	Podpis	Data	03.2012	Skala	1:50

Nazwa: 25.4.12 2:38 G: #2011\110013\DWG\EXPORT\PT_25042012\DROGI\DWG\000117.dwg