


1-1

W = 1.0
N = 2.6

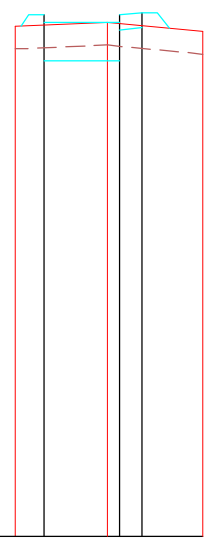

poziom porówn. 92.00

rzędne projektowane

98.90
98.80
98.90
98.93

rzędne terenu


98.75
98.80
98.68

odległość

5.00
5.00

2-2

W = 1.3
N = 3.8
W' = 1.6
N' = 1.2

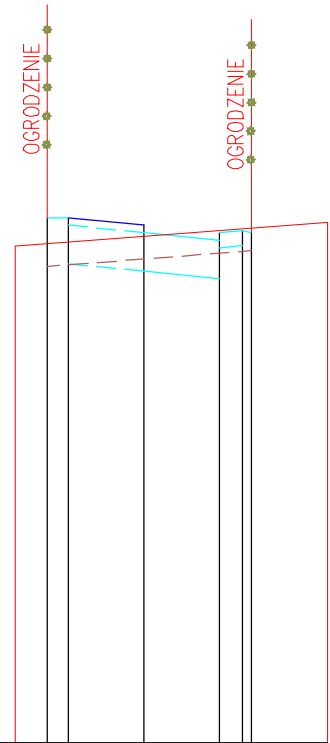

poziom porówn. 92.00

rzędne projektowane

98.83
98.83
98.75
98.65
98.73

rzędne terenu


98.57
98.89

odległość

5.00
5.00
5.00

3-3

W = 5.5
N = 0.5
W' = 3.9
N' = 2.0

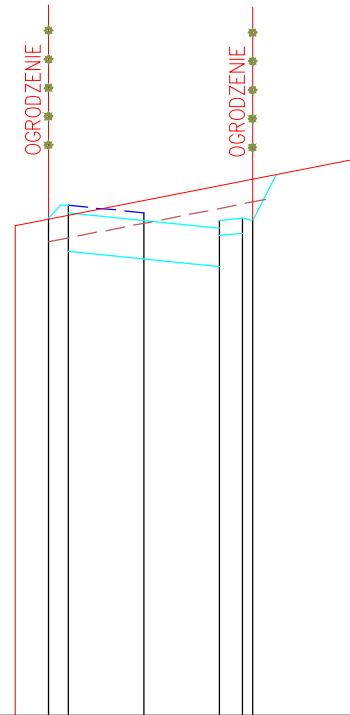

poziom porówn. 92.00

rzędne projektowane

98.73
98.73
98.55
98.45
98.53

rzędne terenu


98.48
98.35

odległość

5.00
5.00
5.00

4-4

W = 5.1
N = 0.7
W' = 5.6
N' = 0.0

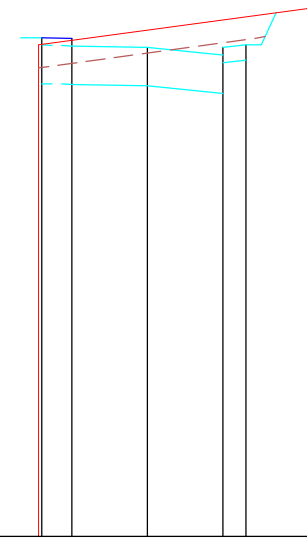

poziom porówn. 92.00

rzędne projektowane

98.93
98.47
98.37
98.47
98.50

rzędne terenu


98.50
98.50
98.39

odległość

5.00
5.00
5.00

5-5

W = 1.5
N = 1.5
W' = 16.2
N' = 1.1

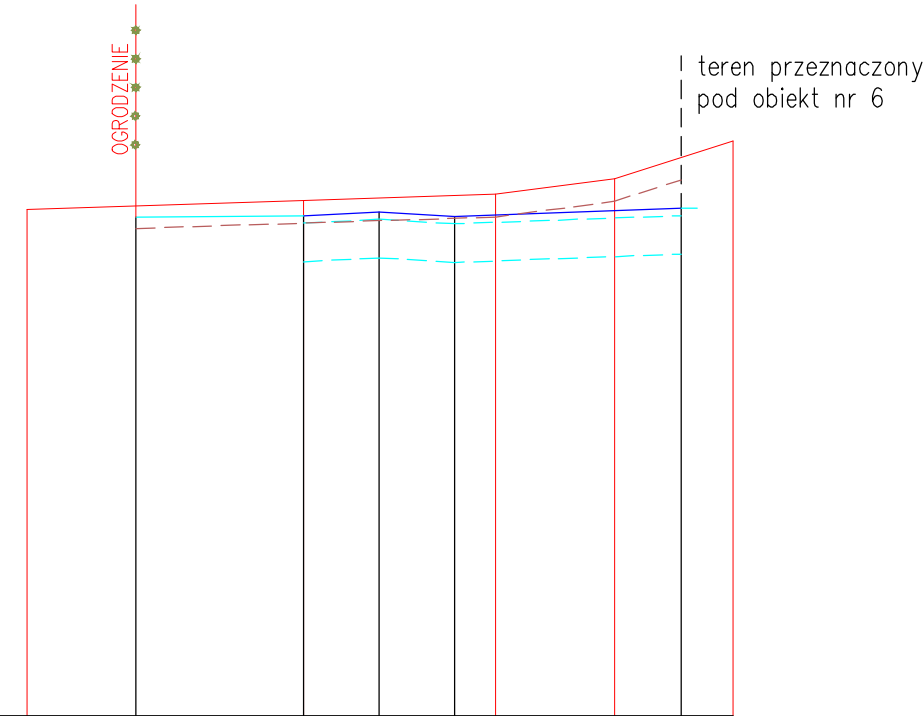

poziom porówn. 92.00

rzędne projektowane

98.62
98.67
98.61
98.72

rzędne terenu


98.70
98.82
98.90
99.11
99.61

odległość

11.10
5.00
5.00
15.00

6-6

W = 19.4
N = 1.1
W' = 25.7
N' = 1.1

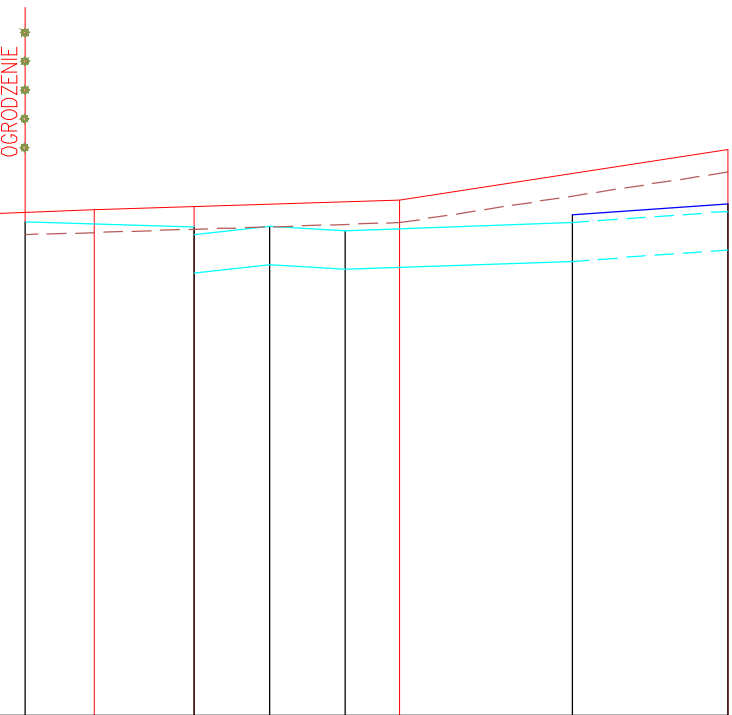

poziom porówn. 92.00

rzędne projektowane

98.46
98.47
98.41
98.52
98.62
98.77

rzędne terenu


98.64
98.69
98.82
98.49

odległość

11.20
5.00
5.00
15.00
10.30

7-7

W = 30.5
N = 1.0
W' = 29.7
N' = 1.0

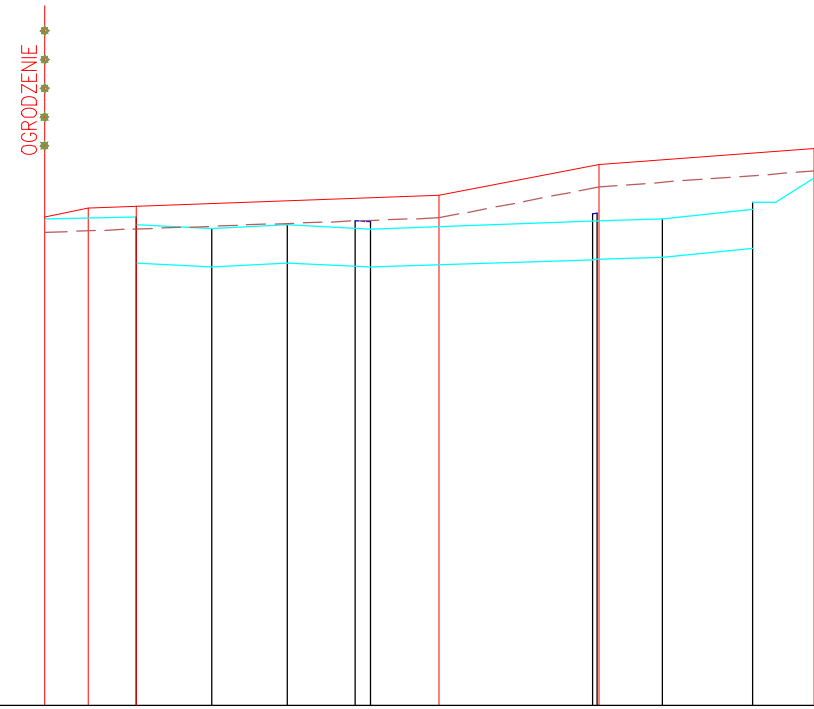

poziom porówn. 92.00

rzędne projektowane

98.46
98.36
98.31
98.36
98.30
98.41
98.44
98.56
98.66

rzędne terenu


98.46
98.58
98.75
99.16
98.44
98.56
98.66

odległość

6.00
5.00
5.00
5.50
19.30
6.00

8-8

W = 17.2
N = 1.9
W' = 9.4
N' = 3.6

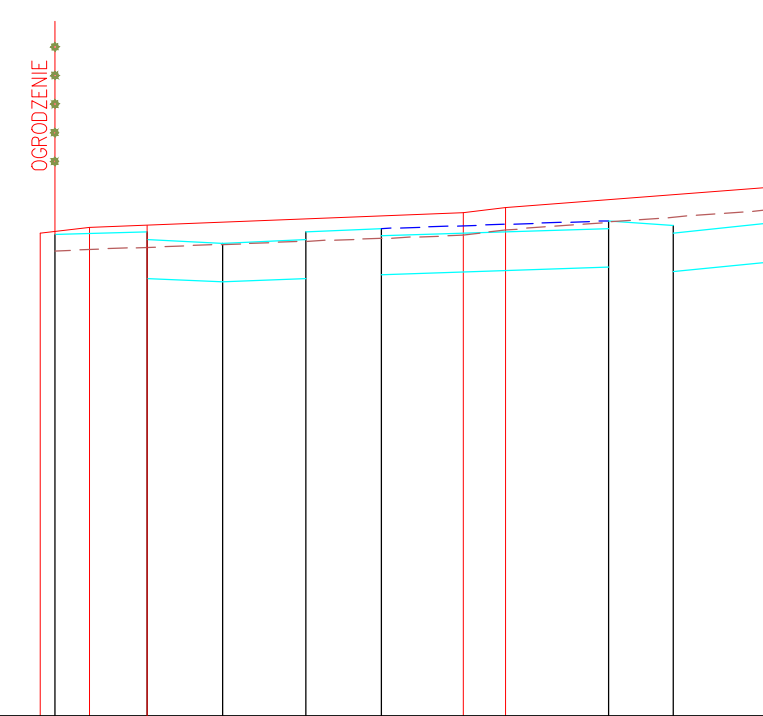

poziom porówn. 92.00

rzędne projektowane

98.40
98.30
98.25
98.30
98.40
98.45
98.43
98.49
98.59
98.61

rzędne terenu

98.39
98.46
98.66
98.73
98.49
98.61

odległość

6.10
5.00
5.50
5.00
15.00
4.30
6.00

PROCHEM Spółka Akcyjna
Rok założenia firmy 1947
ul. Powązkowska 44c 01-797 Warszawa

INWESTYCJA Budowa TWR Poznań wraz z infrastrukturą techniczną – administracyjną
Adres Port Lotniczy – Poznań Ławica
Obiekt DROGI

Przedmiot Przekroje poprzeczne 1-1/8-8
Opracował M. Michalska
Projektant mgr inż. A. Lewicki
Dł. projektant inż. J. Wilczyńska
Sprawdzający mgr inż. J. Bechta
Funkcja Tytuł, imię i nazwisko

Specjalność DROGI
Nr projektu 110013
Faza PW
Zespół Z-1
Nr rysunku 00-D-120
Revisja 0

Data 03.2012
Skala 1:100/500