
PRZEKRÓJ "III–III"

OBIEKT NR 1

wg proj. architektonicznego

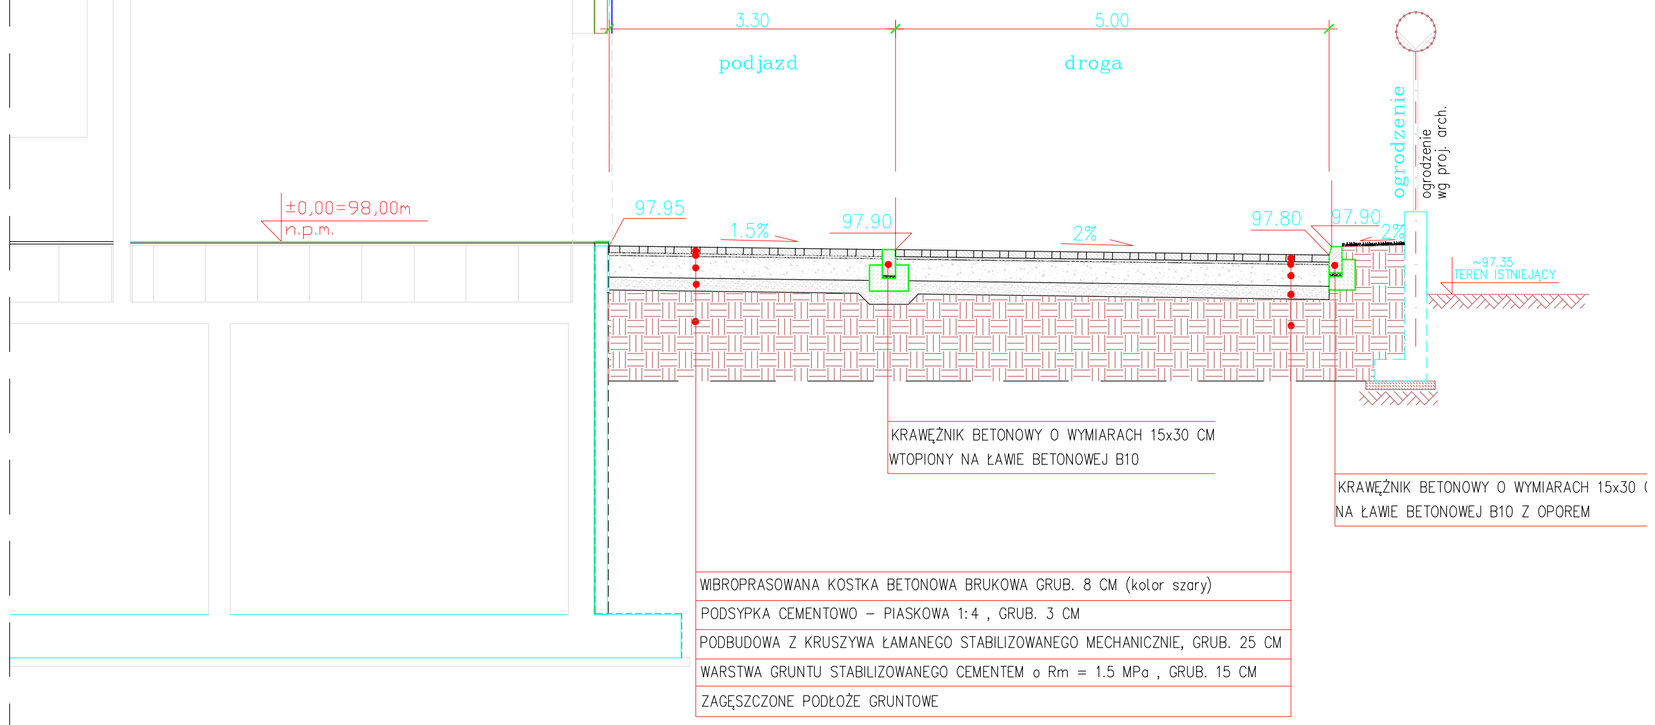

Rew.	Data	Opis zmian	Podpis Proj.	Podpis Weryf.

PROCHEM Spółka Akcyjna
Rok założenia firmy 1947
ul. Poważkowska 44c 01–797 Warszawa

Inwestycja	Budowa TWR Poznań wraz z infrastrukturą techniczno – administracyjną				
Adres	Port Lotniczy – Poznań Ławica				
Obiekt	DROGI				
Przedmiot	Przekrój normalny III–III				
Opracował	J.Wójcik	nd.		Specjalność	DROGI
Projektant	mgr inż.A.Lewicki inż.J.Wilczyńska	St–131/83 nd.		Nr projektu 110013	Faza PW Zespół Z–1
Gł. projektant				Nr rysunku 00–D–115	Rewizja 0
Weryfikator	mgr inż.J.Bechta	696/66			
Funkcja	Tytuł, imię i nazwisko	Nr uprawnień	Podpis	Data 03.2012	Skala 1:50

Prawa autorskie do tego rysunku przysługują PROCHEM S.A. Bez jej zgody rysunek nie może być wykorzystywany lub reprodukowany.

NAZWA: