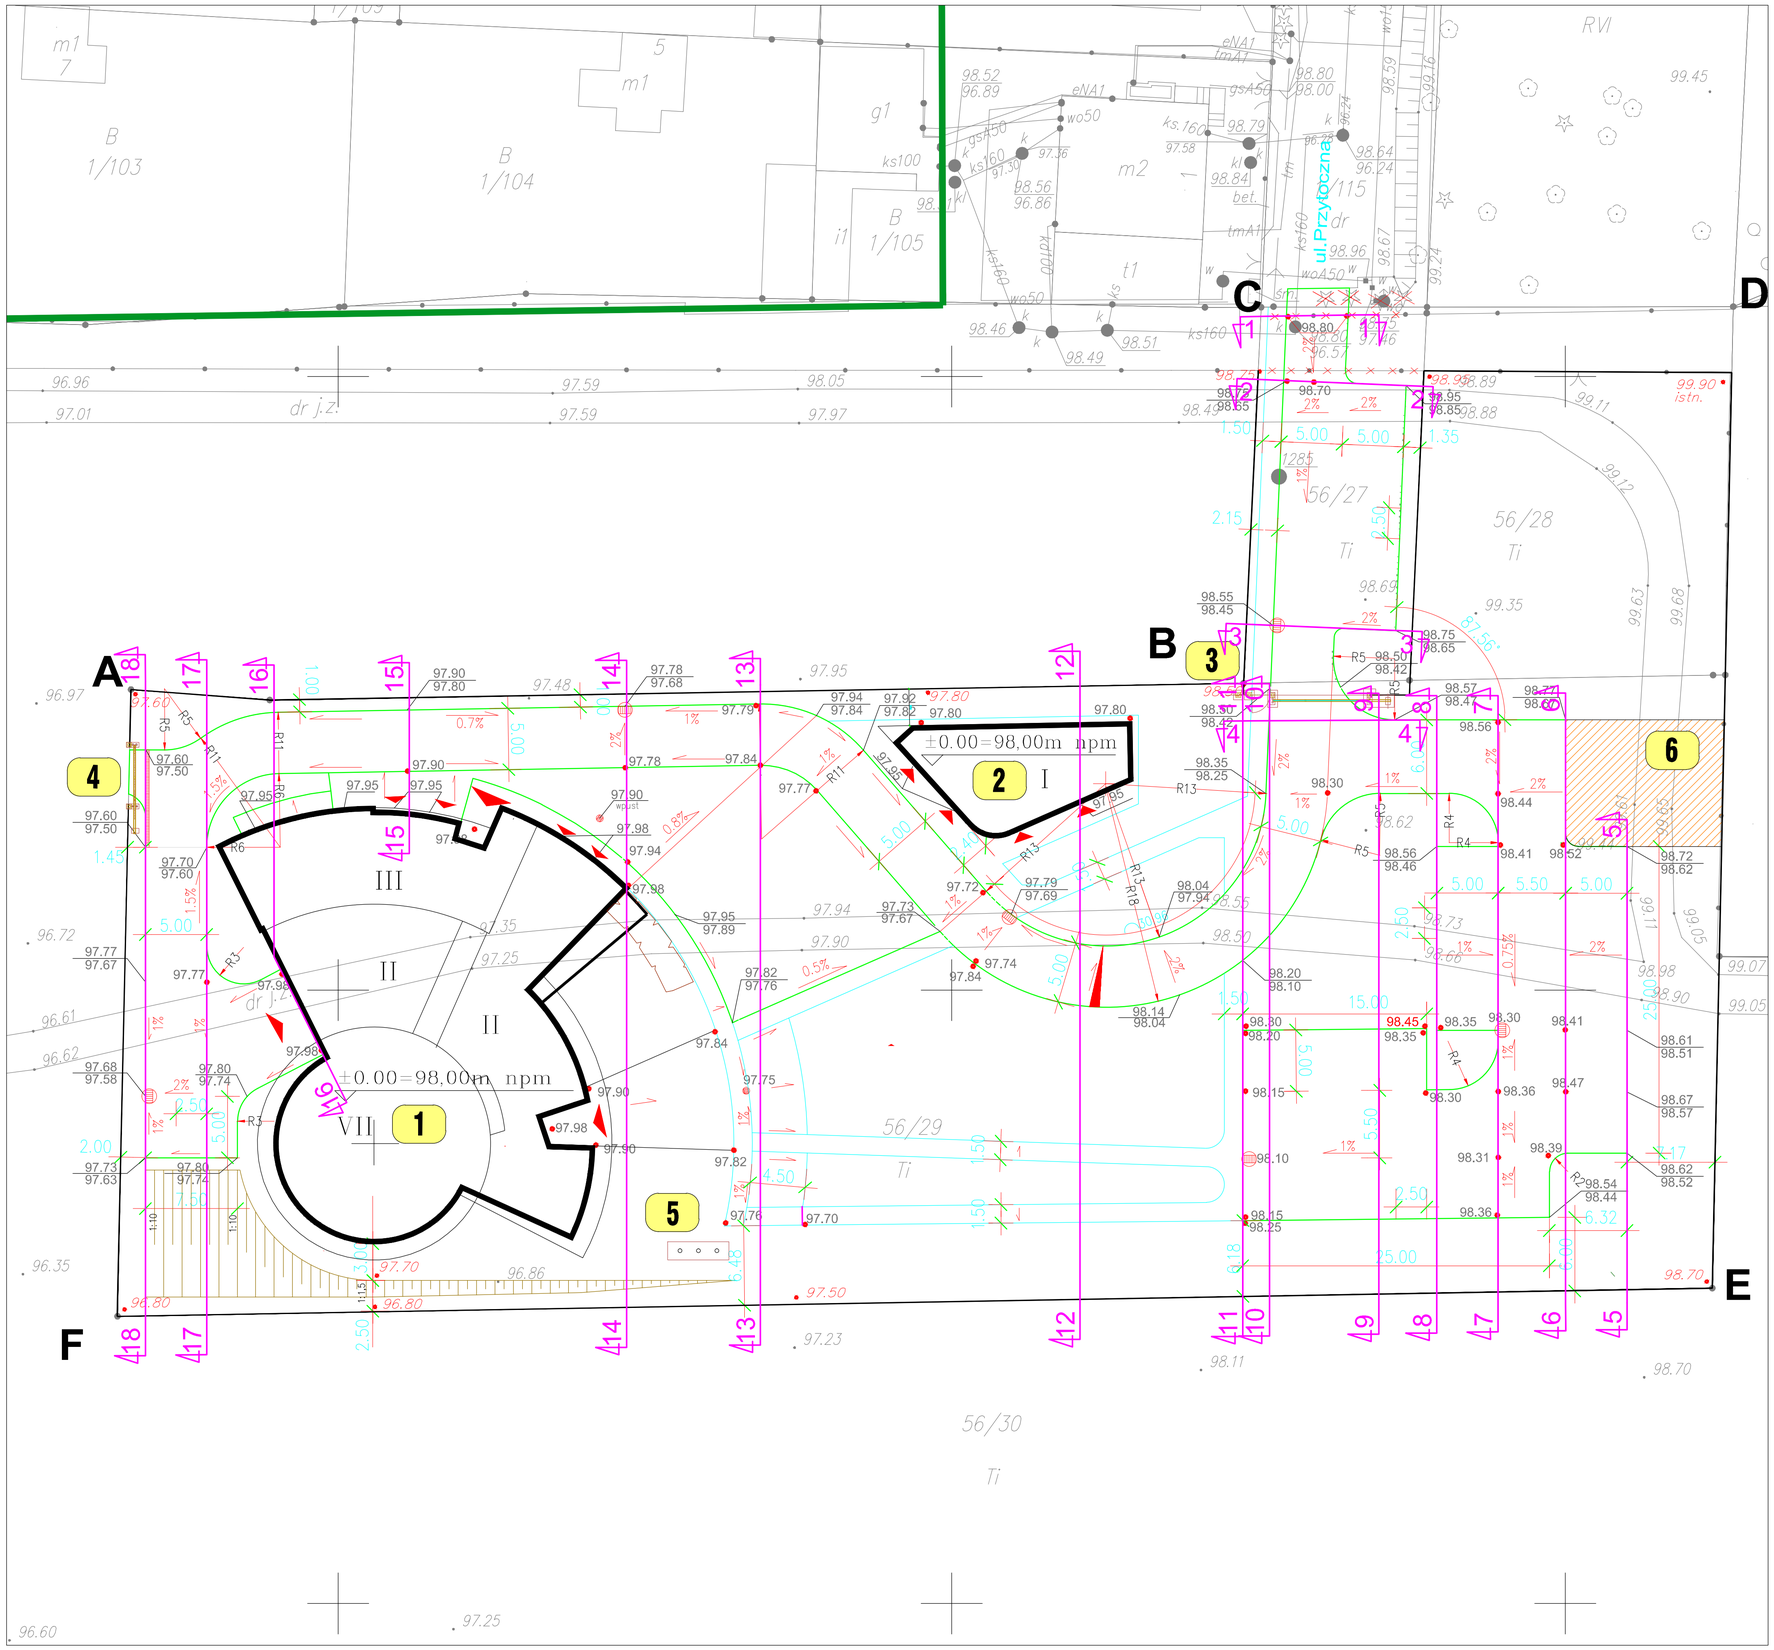


Rew.	Data	Opis zmian	Podpis Proj.	Podpis Spr.

PROCHEM Spółka Akcyjna
Rok założenia firmy 1947
ul. Powązkowska 44c 01-797 Warszawa

Inwestycja	Budowa TWR Poznań wraz z infrastrukturą techniczno - administracyjną
Adres	Port Lotniczy - Poznań Ławica
Obiekt	DROGI
Przedmiot	Plan przekrojów poprzecznych

Opracował	tech.M.Michalska			Specjalność	DROGI
Projektant	inż.A.Lewicki	SI-131/83		Nr projektu 110013	Faza PW
Gł. projektant				Zespół Z-1	
Sprawdzający	inż.J.Bechta	696/66		Nr rysunku 00-D-119	Rewizja 0
Funkcja	Tytuł, imię i nazwisko	Nr uprawnień	Podpis	Data 03.2012	Skala 1:250

Prawa autorskie do tego rysunku przysługują PROCHEM S.A. Bez jej zgody rysunek nie może być wykorzystywany lub reprodukowany.

Nazwa: 4.25.12 2:44:6. \#2011\110013\D_EXPORT\PT_25042012\DROGI\DWG\00D119.dwg