


Prawa autorskie do tego rysunku przysługują PROCHEM S.A.
Bez jej zgody rysunek nie może być wykorzystywany lub reprodukowany.

NAZWA: G:\#2011\110013\E\PW1E301REW0_pomiar\1E311.DWG 30.03.12

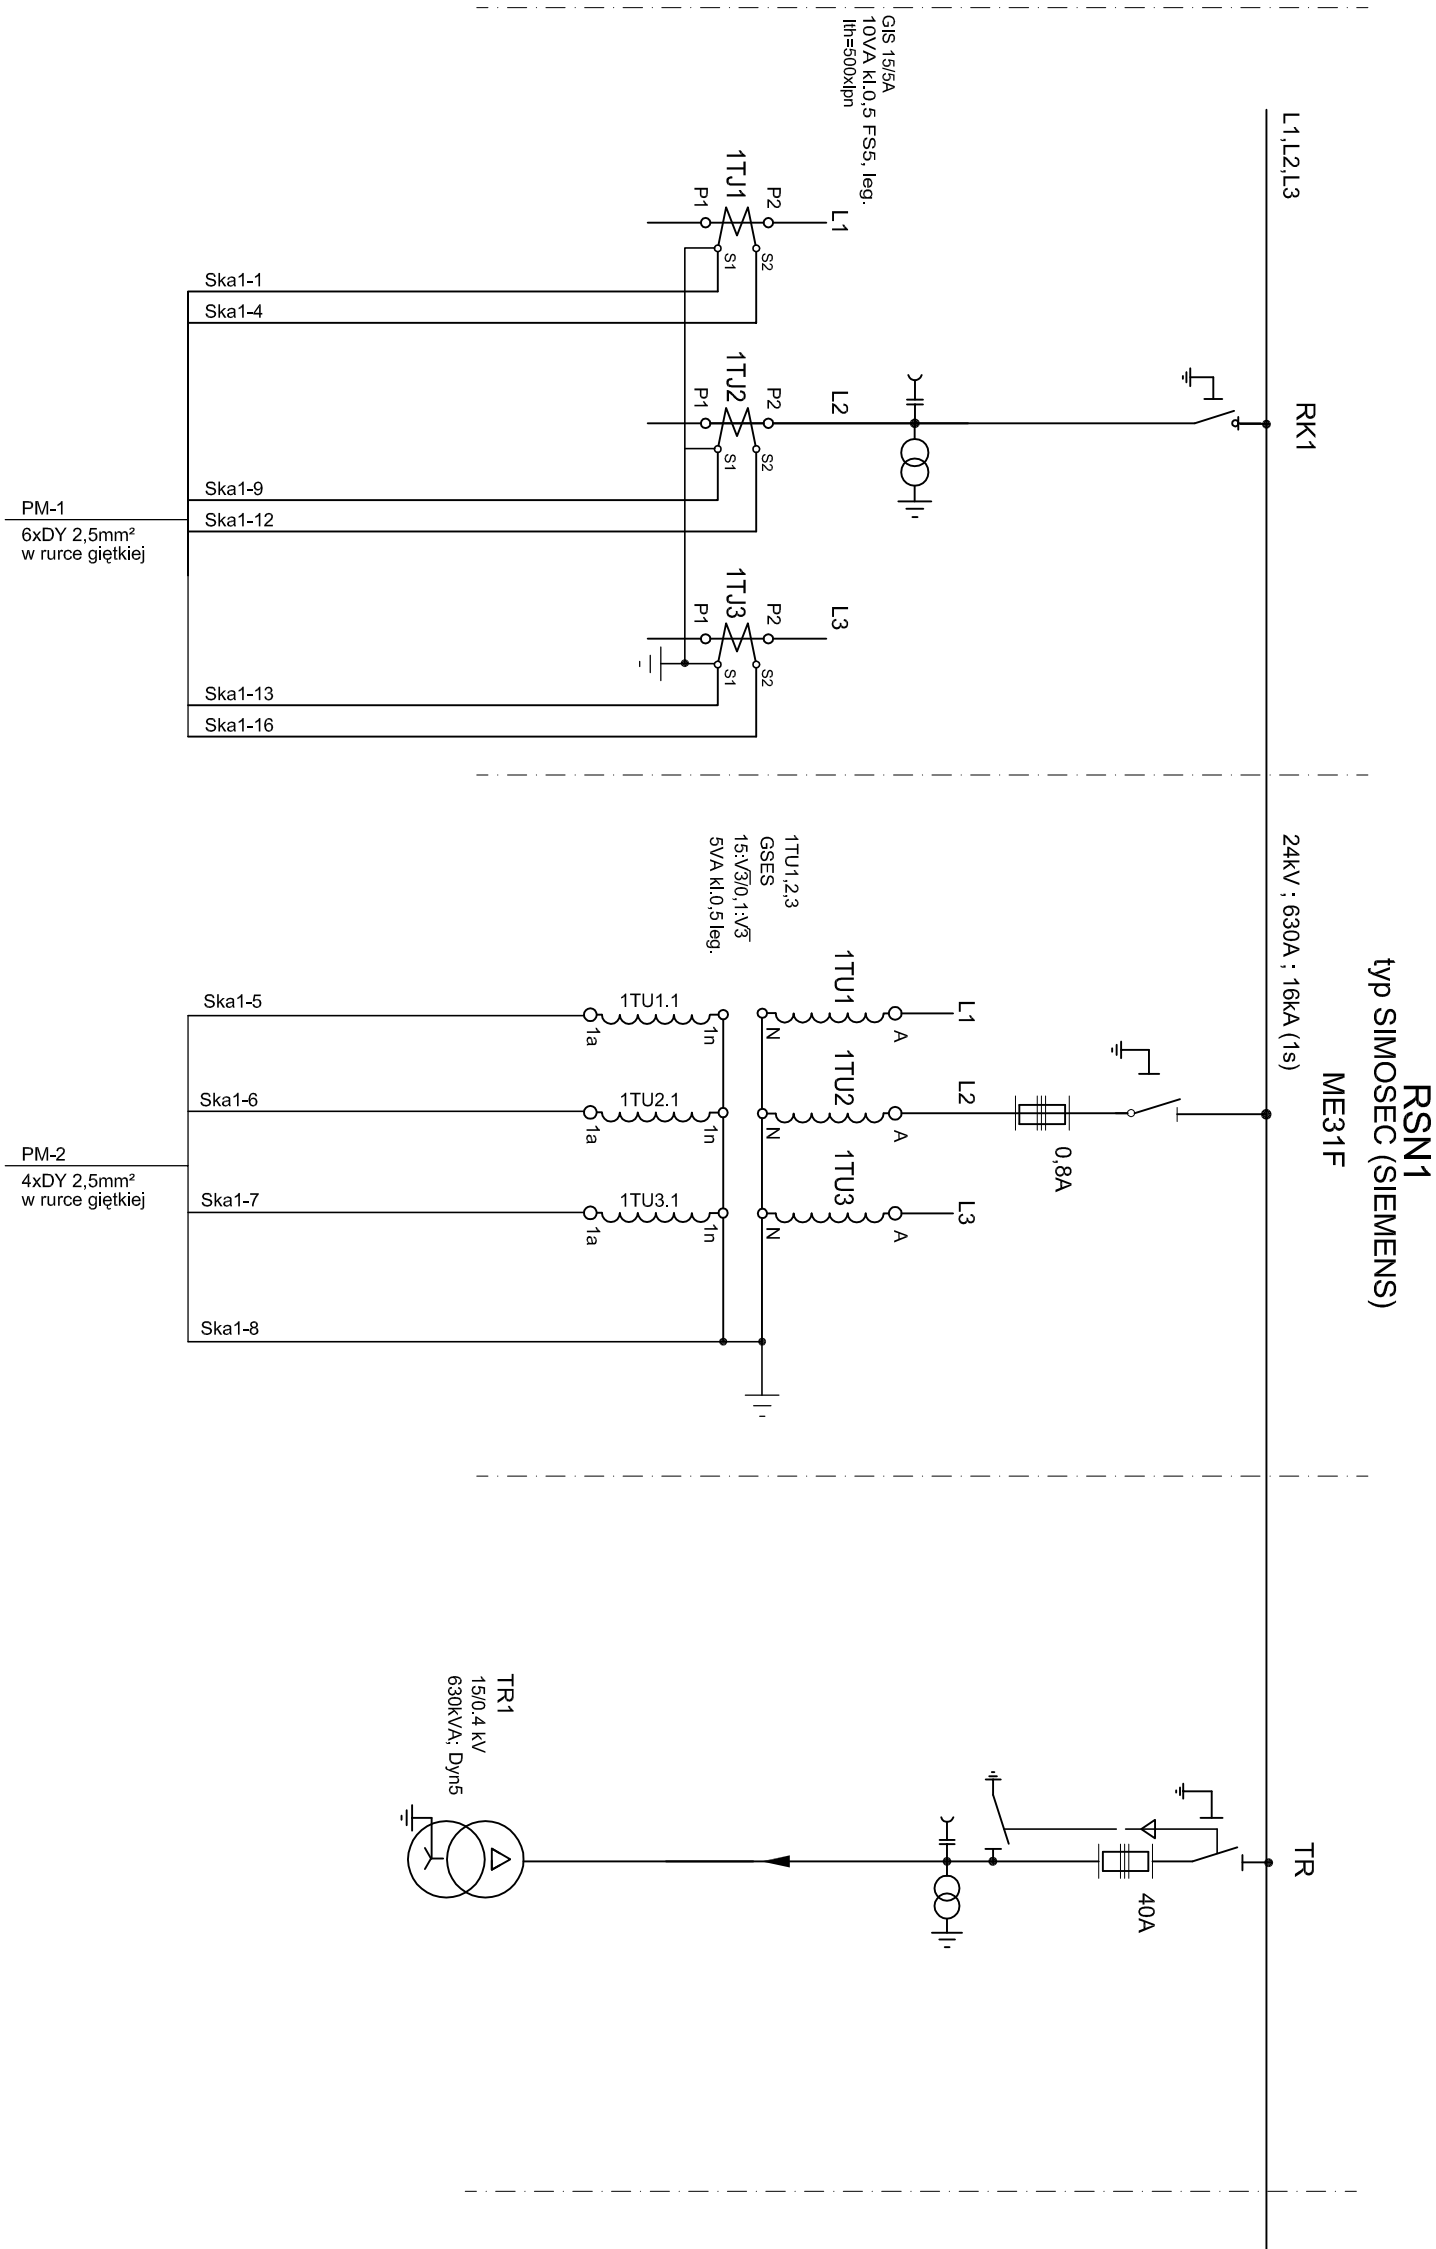

			Inwestycja	Opracował			Specjalność	Faza
			Budowa TWR Poznań				Elektryczna	PW
			Adres	Projektant	inż. R. Knych	Wa-846/94	Nr projektu 110013	Zespół Z-5
			Obiekt	Gł. projektant	inż. R. Knych	Wa-846/94	Nr rysunku 1-E-311	Akusz / Rewizja 0
				Weryfikator	inż. J. Marszałek	SŁ-510/83		
Rew.	Data	Opis zmian	Podpis Proj.	Podpis Weryf.	Tytuł, imię i nazwisko	Nr uprawnień	Podpis	Data
							Skala	/
			Przedmiot				03.2012	
			Schemat montażowy RSN1					

